

**Agenzia delle Entrate
CATASTO FABBRICATI
Ufficio Provinciale di
Ancona**

Dichiarazione protocollo n. AN0105396 del 14/12/2023

Comune di Trecastelli - Ripe

Via Giuseppe Garibaldi

civ. 46

Identificativi Catastali:

Sezione:

Foglio: 11

Particella: 198

Subalterno: 1

Compilata da:
Roscioni Elisa

Iscritto all'albo:
Geometri


Prov. Ancona

N. 02017

Planimetria

Scheda n. 1


Scala 1:200

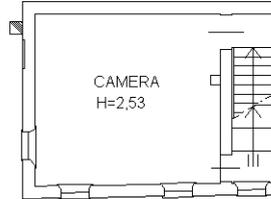


PIANO SECONDO



PIANO PRIMO

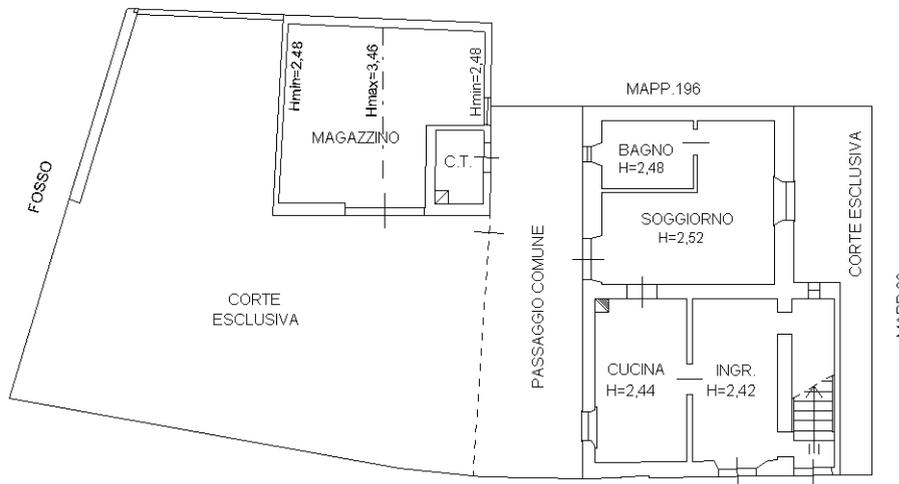

PIANO TERRA

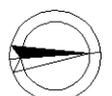

Catasto dei Fabbricati - Situazione al 15/12/2023 - Comune di TRECATELLI(M318C) - < Foglio 11 - Particella 198 - Subalterno 1 >
VIA GIUSEPPE GARIBALDI n. 46 Piano T-1 - 2

Ultima planimetria in atti