

Agenzia delle Entrate
CATASTO FABBRICATI
Ufficio Provinciale di
Palermo

Dichiarazione protocollo n. PA0202803 del 05/08/2016

Planimetria di u.i.u. in Comune di Palermo

Via Liborio Giuffrè'

civ. 56

Identificativi Catastali:

Sezione:

Foglio: 62

Particella: 795

Subalterno: 11

Compilata da:

D'armata Michele

Iscritto all'albo:
Ingegneri


Prov. Palermo

N. 7868

Scheda n. 1

Scala 1:200

Piano Secondo
h= mt. 3.50

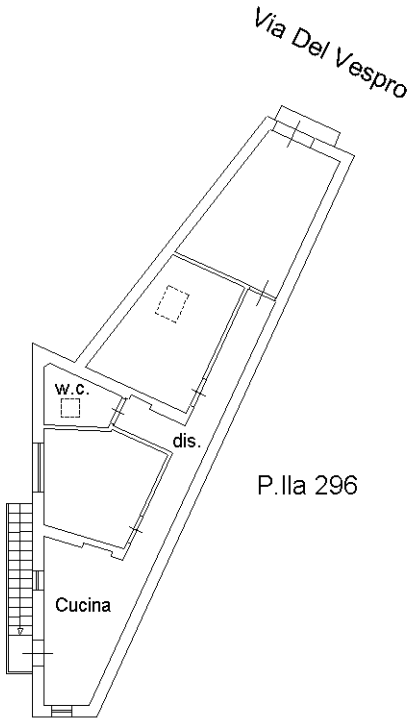

Via Liborio Giuffrè



Catasto dei Fabbricati - Situazione al 06/08/2016 - Comune di PALERMO (G273) - < Foglio: 62 - Particella: 795 - Subalterno: 11 >
VIA LIBORIO GIUFFRÈ' n. 56 piano: 2;

Ultima planimetria in atti