


Agenzia delle Entrate
CATASTO FABBRICATI
Ufficio Provinciale di
Roma

Dichiarazione protocollo n. RM0519641del 31/08/2016	
Planimetria di u.i.u. in Comune di Roma	
Via Appia Nuova civ. 198	
Identificativi Catastali:	Compilata da: Panteca Simona
Sezione:	Iscritto all'albo: Architetti
Foglio: 897	Prov. Roma N. 00553
Particella: 3	
Subalterno: 501	

Scheda n. 1 Scala 1: 100

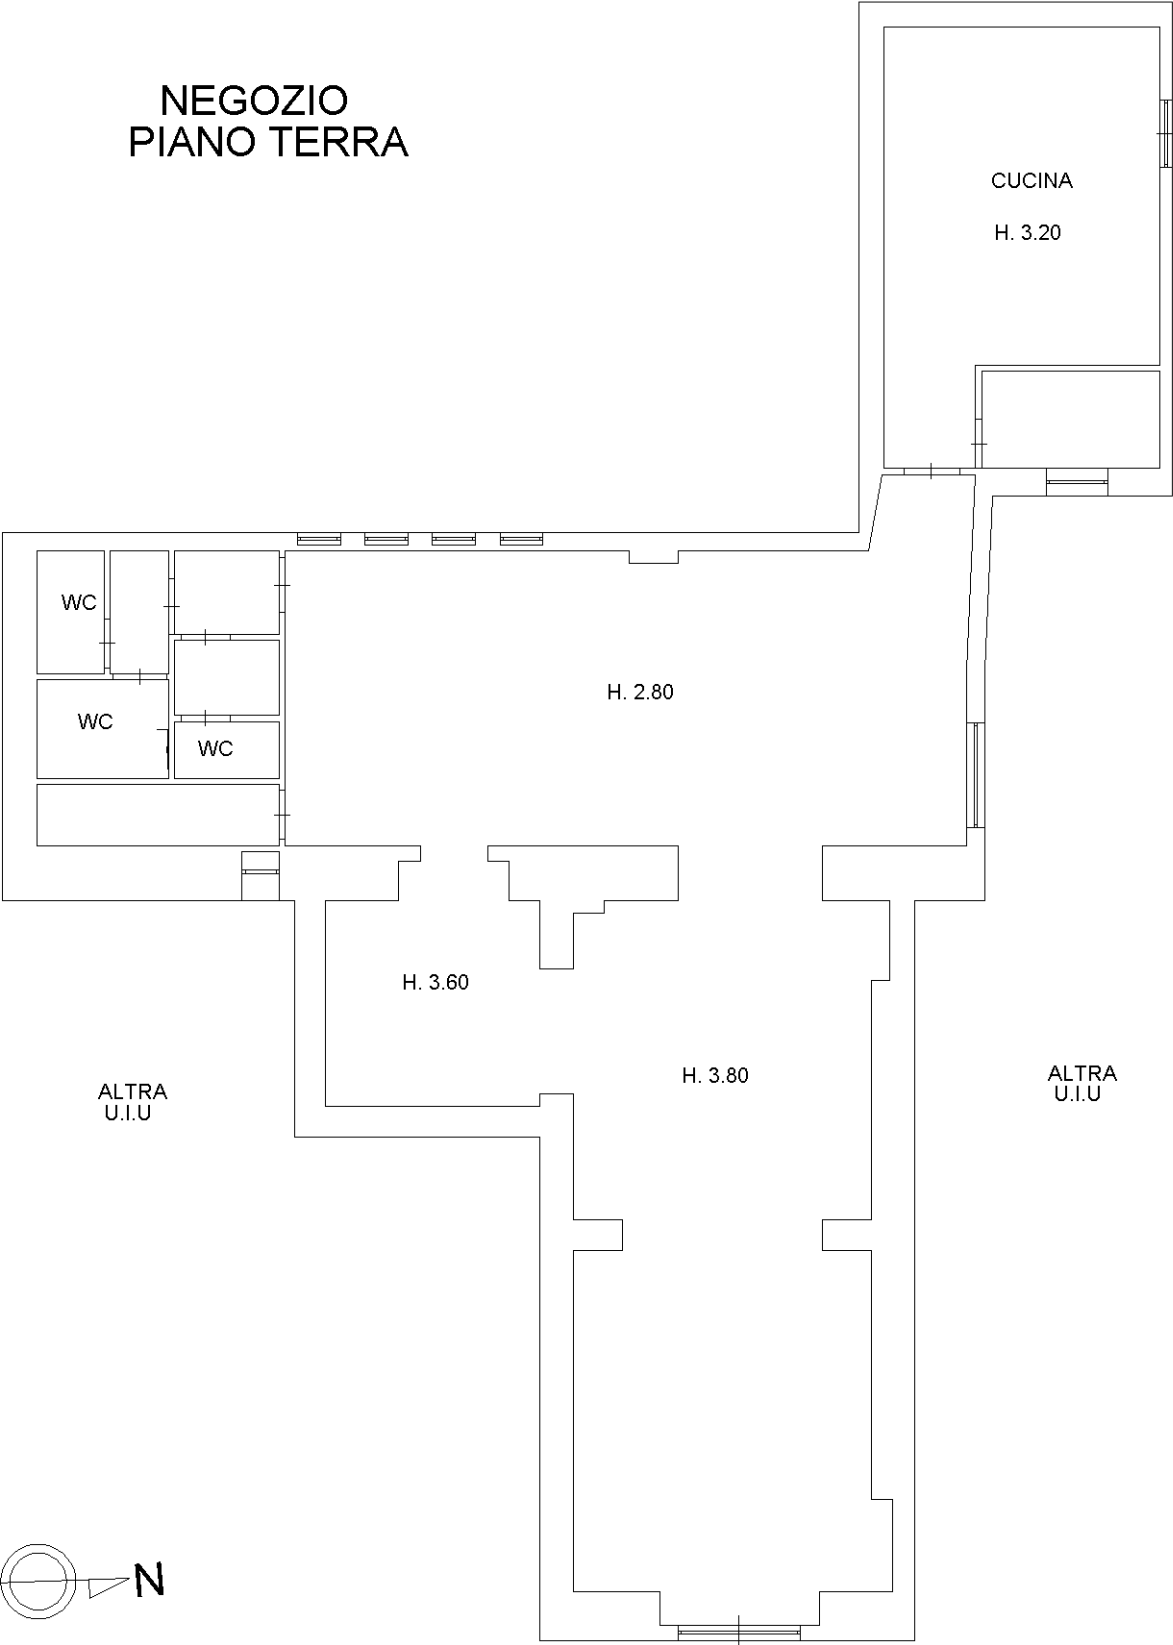

Ultima planimetria in atti

VIA APPIA NUOVA n° 198