

Agenzia delle Entrate
CATASTO FABBRICATI
Ufficio provinciale di
Ferrara

Scala 1: 200


n. 1

Dichiarazione protocollo n. FE0019771 del 10/04/2018
Planimetria di u.i.u. in Comune di Ferrara
Via Comacchio
civ. 896

Compilata da:
Tosi Michele
Iscritto all'albo:
Geometri
Prov. Ferrara
N. 1742

Identificativi Catastali:
Sezione:
Foglio: 268
Particella: 158
Subalterno: 5

PIANO TERRA

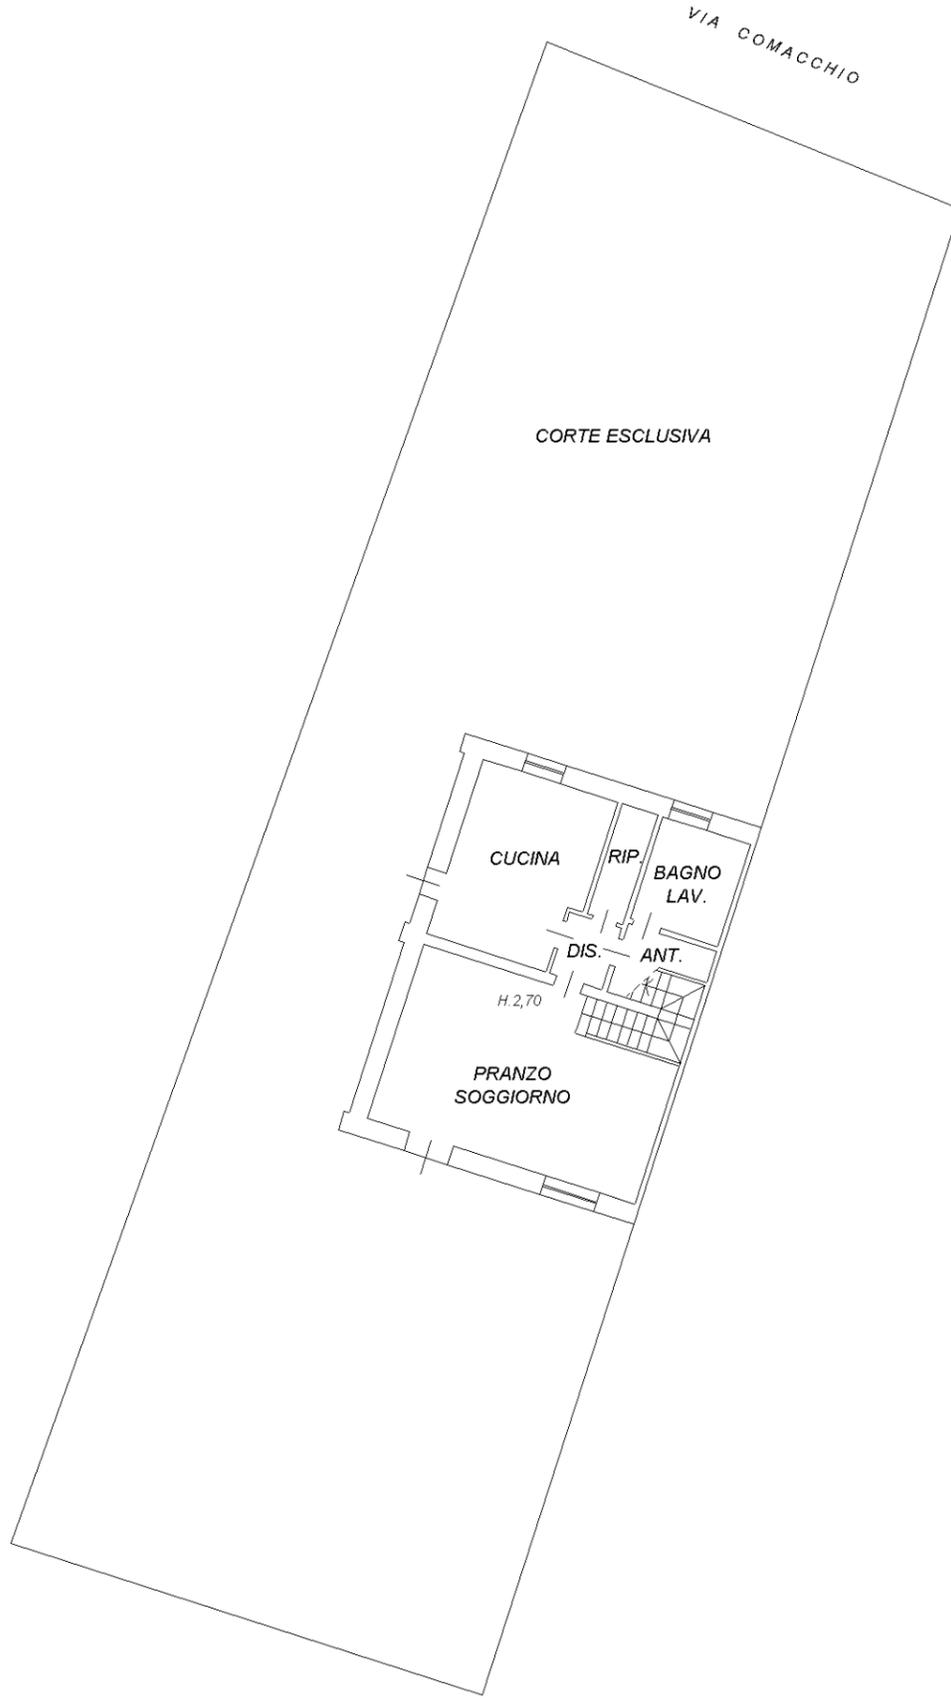

PIANO PRIMO

