

MODULARIO
F. rig. rend. 497




MINISTERO DELLE FINANZE
DIPARTIMENTO DEL TERRITORIO
CATASTO EDILIZIO URBANO (RDL 13-4-1939, n. 652)

MOD. **BN** (CEU)

LIRE
500

Planimetria di u.i.u. in Comune di **ENNA** via **CONDRADA GALLIZZI** civ. **SC**

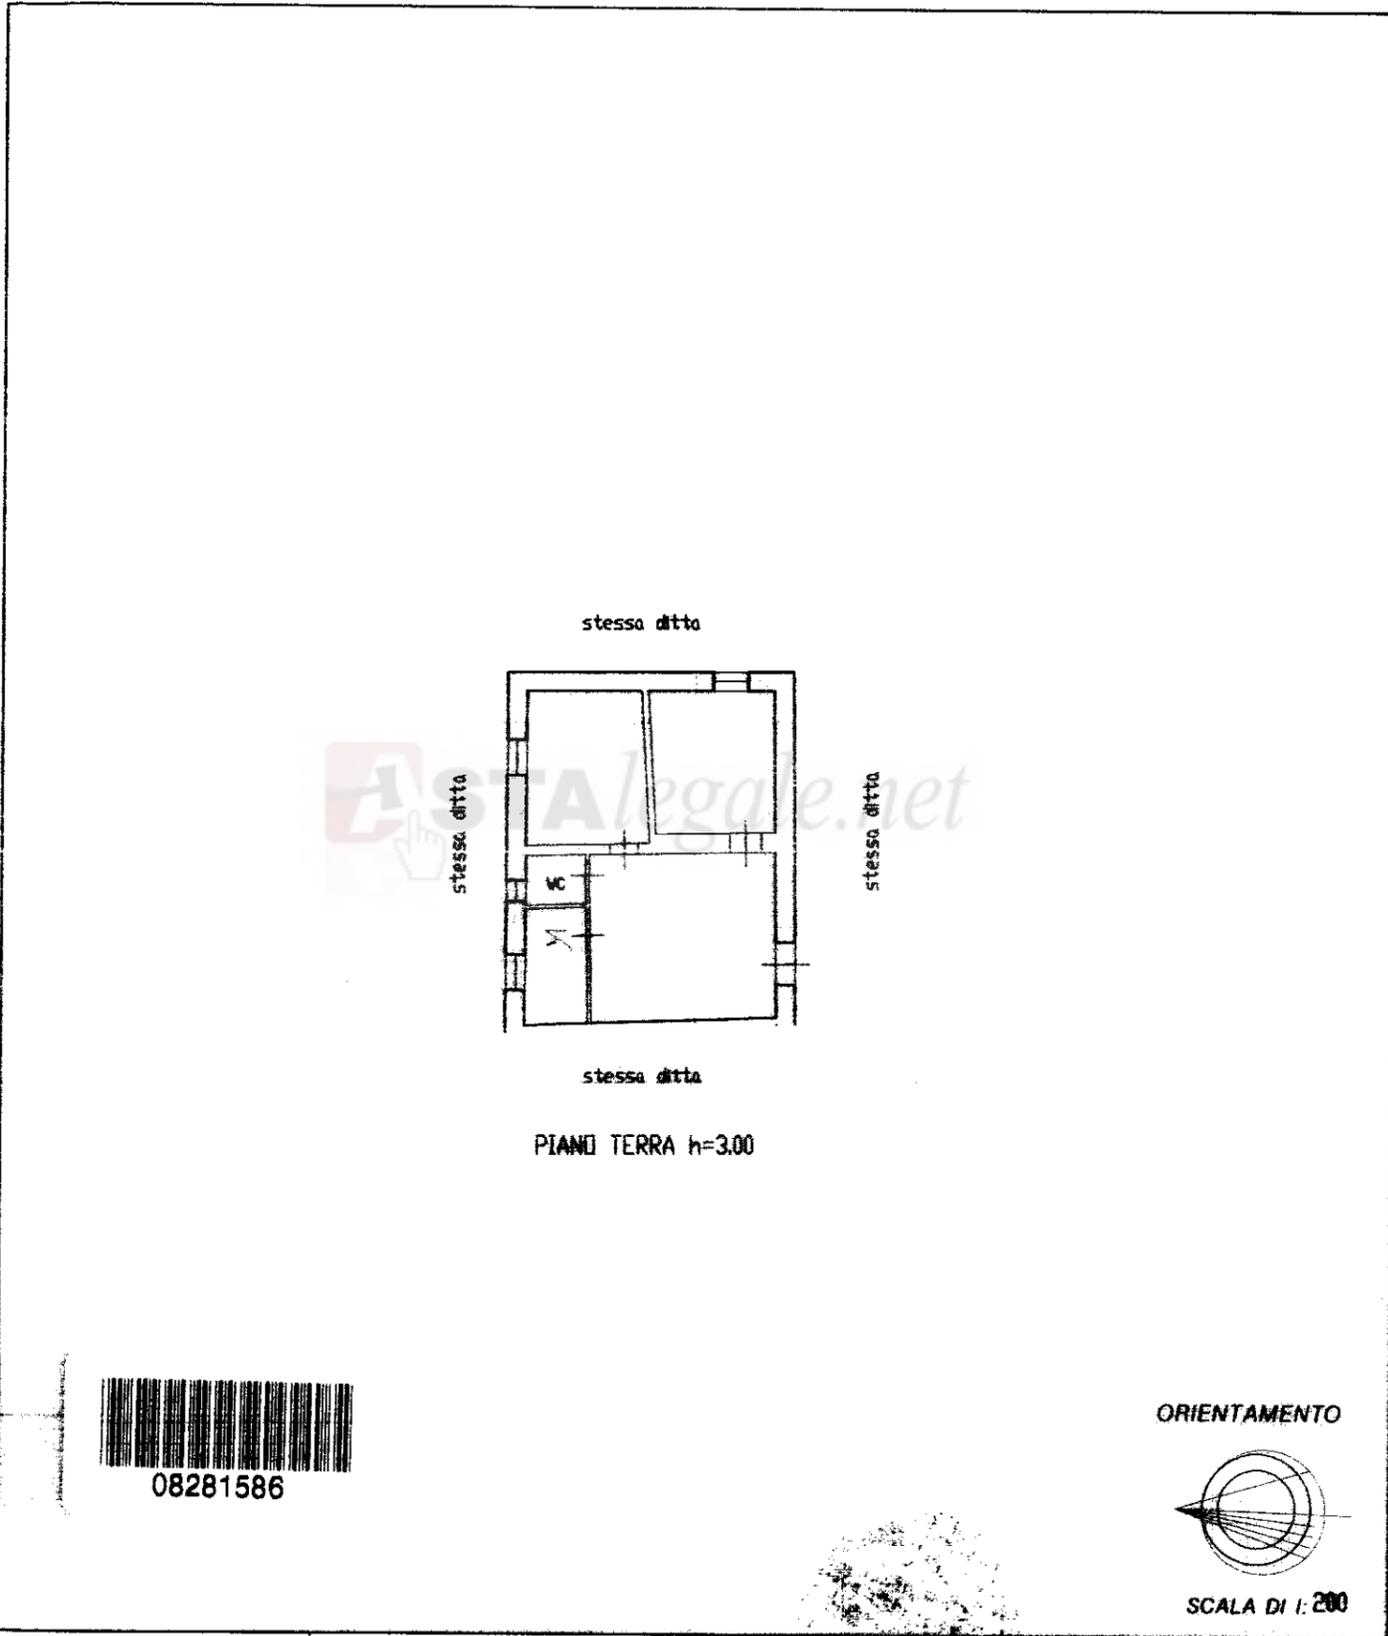

Roma - Istituto Poligrafico e Ediz. dello Stato - P.V.

Dichiarazione di N.C.
 Denuncia di variazione

Identificativi catastali
 F. **184**
 n. **216** sub. **4**

Compilata dal Perito Agrario
 (Titolo, cognome e nome)
BARBANO GIOVANNI
 Iscritto all'albo de. Periti Agrari
 della provincia di **EN** n. **86**
 data **05.02.1999** Firma *[Signature]*



RISERVATO ALL'UFFICIO
B00829

MODULARIO
F. rig. rend. 497




MINISTERO DELLE FINANZE
DIPARTIMENTO DEL TERRITORIO
CATASTO EDILIZIO URBANO (RDL 13-4-1939, n. 652)


MOD. **BN** (GEU)

LIRE
500

Planimetria di u.i.u. in Comune di ENNA via CONTRADA GALLIZZI civ. SC

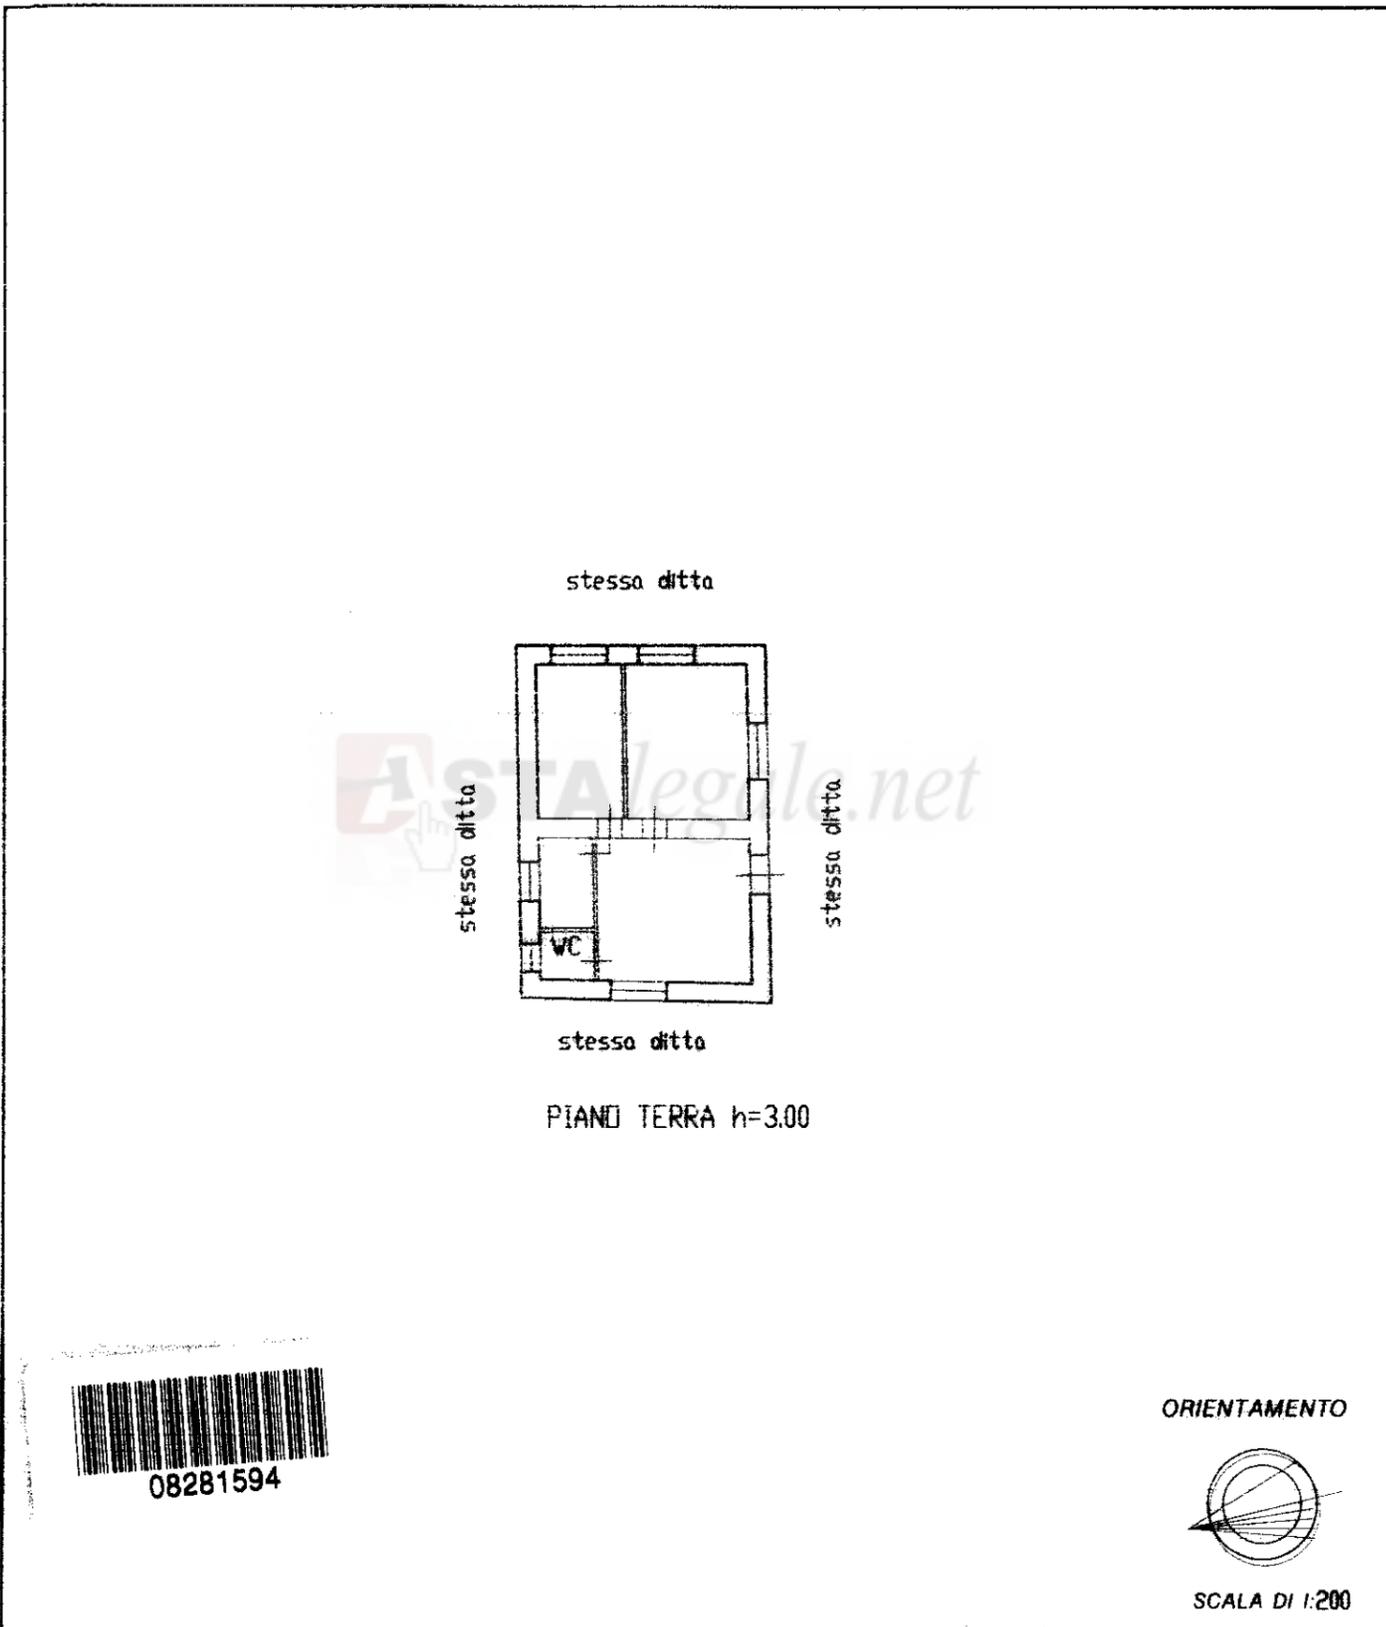

ORIENTAMENTO

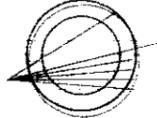

SCALA DI 1:200

Dichiarazione di N.C. <input checked="" type="checkbox"/> Denuncia di variazione <input type="checkbox"/>	Compilata dal <u>Perito Agrario</u> (Titolo, cognome e nome)	RISERVATO ALL'UFFICIO <u>B00829</u>
Identificativi catastali F. <u>184</u> n. <u>216</u> sub. <u>2</u>	Isritto all'albo de <u>Periti Agrari</u> della provincia di <u>EN</u> n. <u>86</u> data Firma	



MODULARIO
F. rig. rend. 497




MINISTERO DELLE FINANZE
DIPARTIMENTO DEL TERRITORIO
CATASTO EDILIZIO URBANO (RDL 13-4-1939, n. 652)

MOD. **BN** (CEU)

LIRE
500

Planimetria di u.i.u. in Comune di ENNA via CIDA GALLIZZI civ.

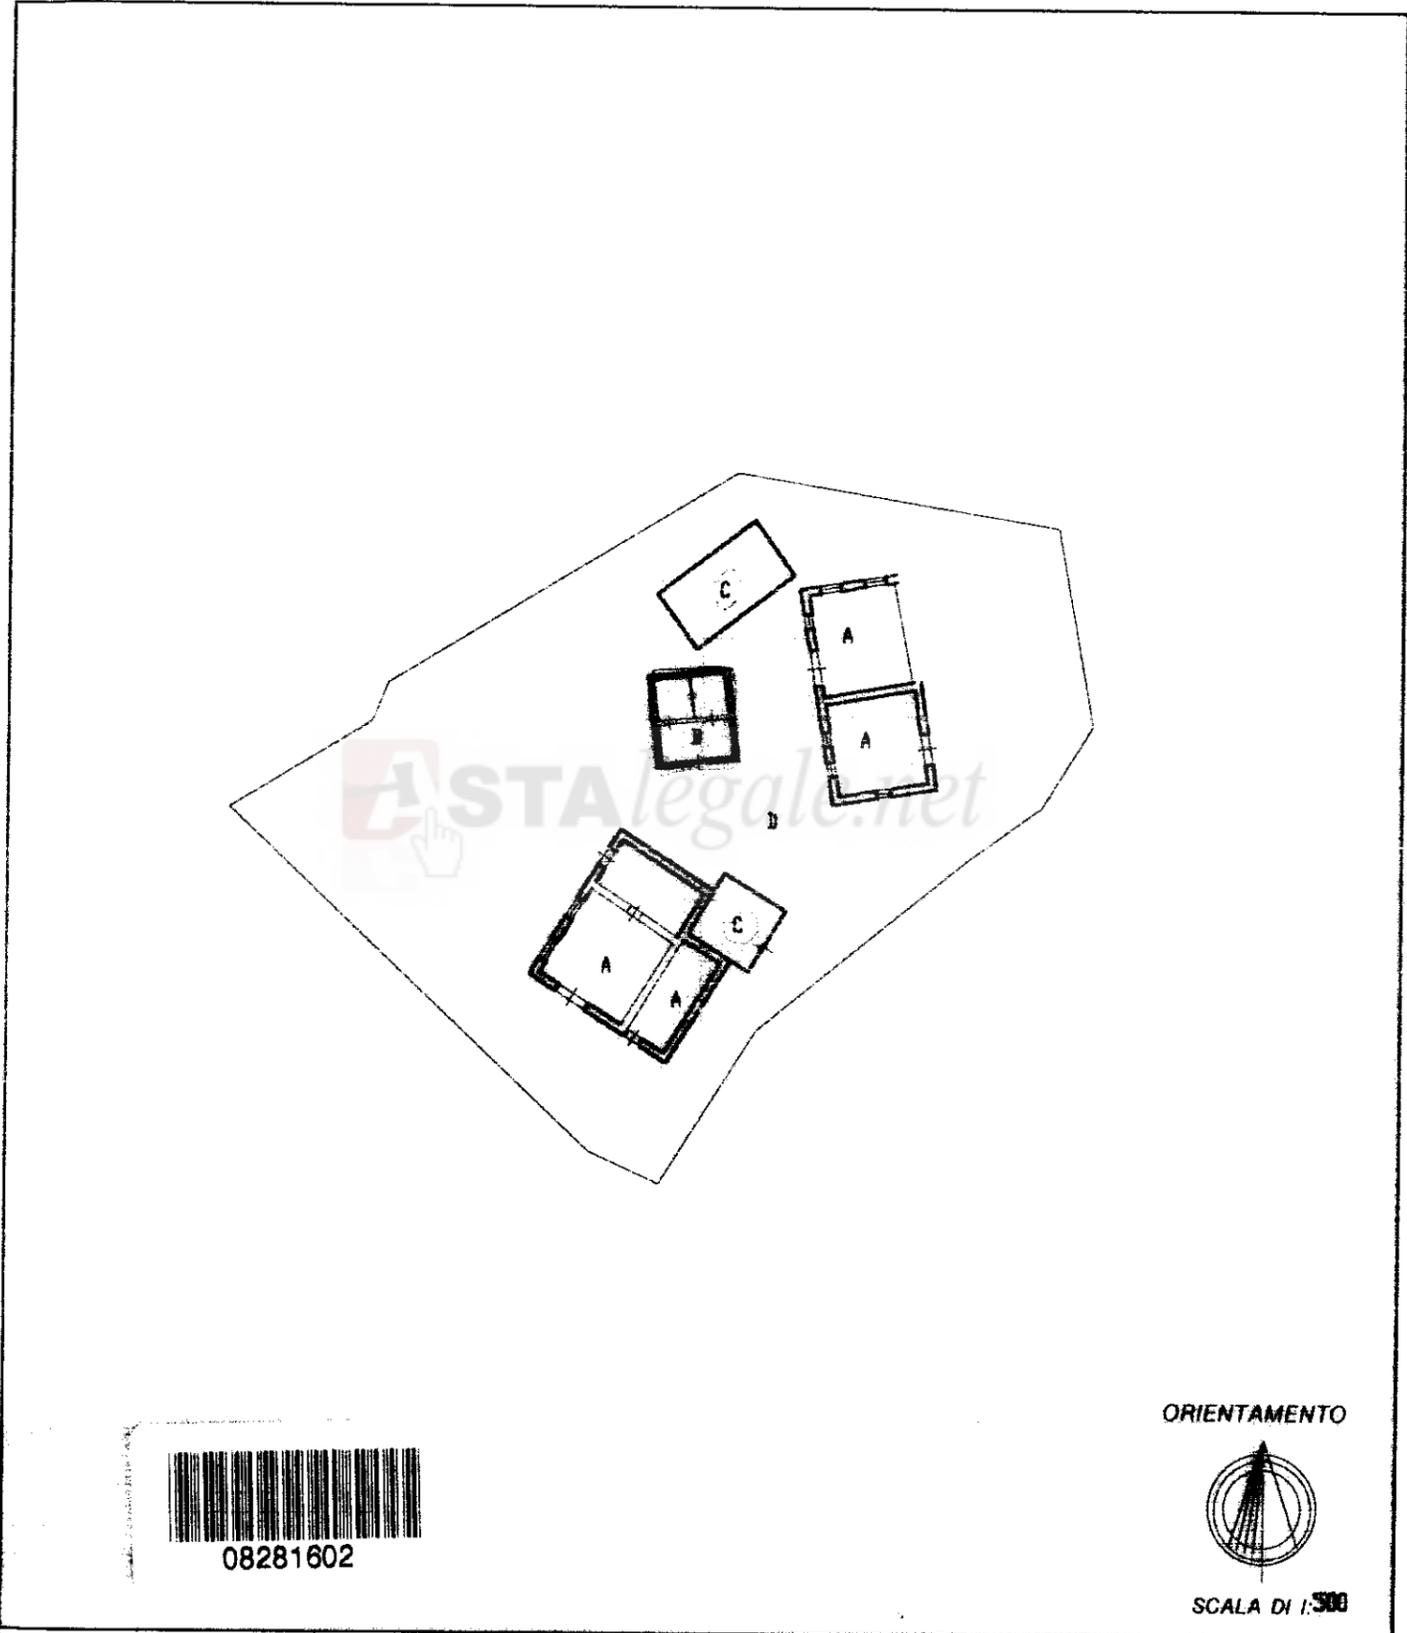

ORIENTAMENTO



SCALA DI 1:500

Dichiarazione di N.C.
Denuncia di variazione

Identificativi catastali
F. 184
n. 216 sub. 3

Compilata dal Ferrito Agrario
(Titolo: cognome e nome)
FERRITO GIOVANNI
Isritto all'albo de l. Periti Agrari
della provincia di EN
data Firma [Signature]



RISERVATO ALL'UFFICIO
B00829

