


NUOVO CATASTO EDILIZIO URBANO

(R. DECRETO-LEGE 13 APRILE 1936, N. 652)

Planimetria dell'immobile situato nel Comune di VITTORIA Via DUCA D'ARISTO N° 278/b

Ditta

Allegata una dichiarazione presentata all'Ufficio Tecnico Erariale di RAGUSA

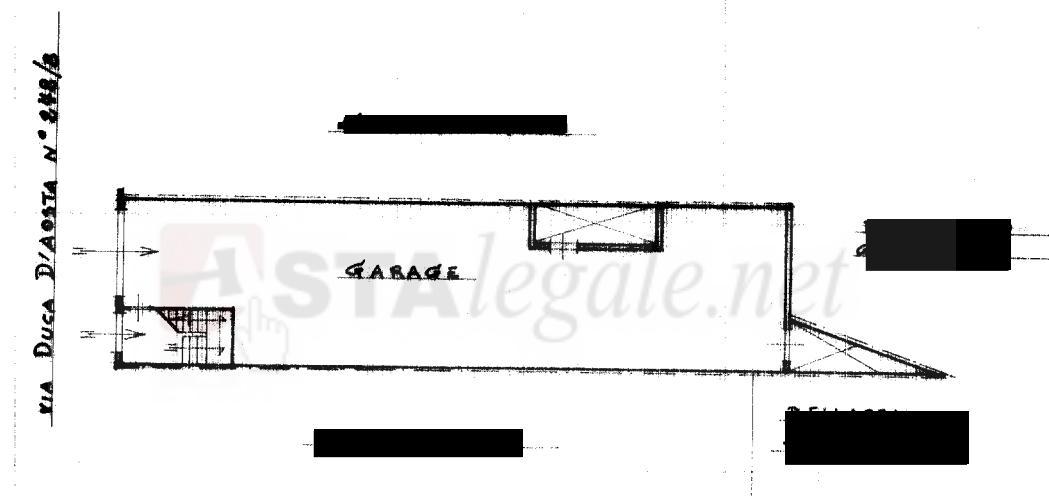

PIANTA PIANO TERRA
H = 4,95

ORIENTAMENTO



SCALA DI L: 200



SPAZIO RISERVATO PER LE ANNOTAZIONI D'UFFICIO

DATA

PROT. N°

2048

Compilata dal **GEOMETRA**

Iscritto all'Albo dei **GEOMETRI**

della Provincia di RAGUSA N° 410

DATA 9-2-1984

Firma: Juliano

Totale schede: 1 - Formato di acquisizione: fuori standard (297X374) - Formato stampa richiesto: A4(210x297)



MOD. A (Nuovo Catasto Edilizio Urbano)

DIREZIONE GENERALE DEL CATASTO E DEI SERVIZI TECNICI ERARIALI

NUOVO CATASTO EDILIZIO URBANO


Lire
150

(R. DECRETO-LEGGE 13 APRILE 1939, N. 652)

Planimetria dell'immobile situato nel Comune di VITTORIA Via DUCA D'AOSTA N° 275/b

Ditta [REDACTED]

Allegata alla dichiarazione presentata all'Ufficio Tecnico Erariale di **RAGUSA**

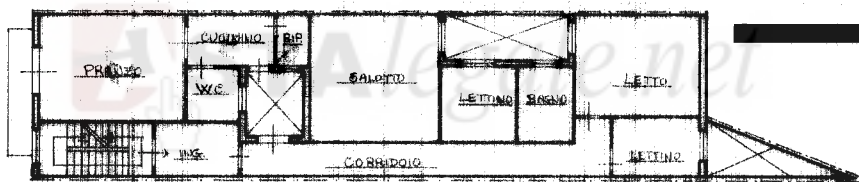

PIANTA DIANO PRINO

$$H = 3.05$$

ORIENTAMENTO

SCALA DI I: 

00186510

SPAZIO RISERVATO PER LE ANNOTAZIONI D'UFFICIO

DATA

PROT. N° 2059

Compilata dal GEOMETRA
L'Esito, nome e cognome del tecnico

Iscritto all'Albo de i **GEOMETRI**

della Provincia di **RAGUSA** N° 449

DATA 9-2-1984

Firma:

Catasto dei Fabbricati - Situazione al 02/10/2021 - Comune di VITTORIA (M088) - < Foglio: 221 - Particella: 799 - Subalterno: 2 >
 Firmato DA FABIANCA DI RACOSTA s.n.c. 27/8/2021 10:00:00 ALFIRMA QUALIFICATA Serial#: 39a2c828e5d8c4dc

* Scala originale non disponibile. *

MODULARIO
F. rig. rend. - 486



MINISTERO DELLE FINANZE
DIREZIONE GENERALE DEL CATASTO E DEI SERVIZI TECNICI ERARIALI


Mon. A (Nuovo Catasto Edilizio Urbano)

Lire
150

NUOVO CATASTO EDILIZIO URBANO
(R. DECRETO LEGGE 12 APRILE 1984, N. 625)

Planimetria dell'immobile situato nel Comune di VITTORIA Via DUCA D'AOSTA N° 378/b
Ditta [REDACTED]
Allegata alla dichiarazione presentata all'Ufficio Tecnico Erariale di RAGUSA

VIA DUCA D'AOSTA N° 378/b

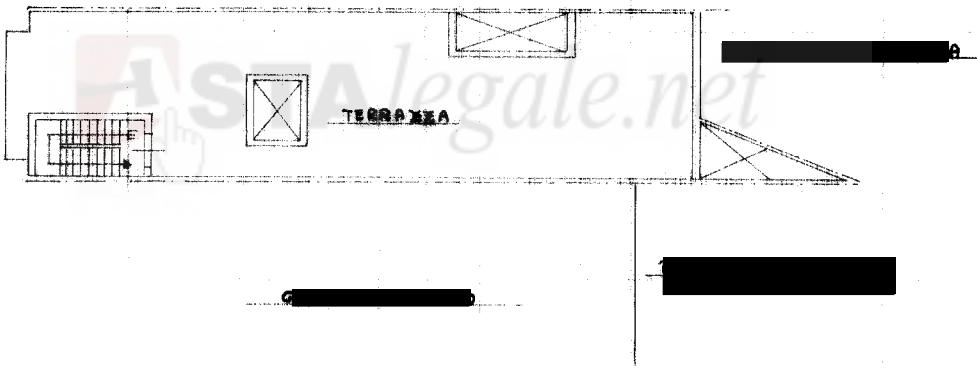

PIANTA DI COPERTURA

ORIENTAMENTO

SCALA DI 1: 200

SPAZIO RISERVATO PER LE ANNOTAZIONI D'UFFICIO

DATA
PROT. N°

2-2-1984
2660

Compilata dal GEOMETRA
[REDACTED]

Iscritto all'Albo dei GEOMETRI
della Provincia di RAGUSA N° 412

DATA 2-2-1984

Firma: [Signature]

Ultima planimetria in atti

N=-36000

E=-15000

Firmato Da: PAGANO FEDERICA Emesso Da: NAMIRIAL CA FIRMA QUALIFICATA Serial#: 39a2c828a5d8c4dc

Astalegale.net - E' vietata la stampa e la riproduzione dei documenti per fini di carattere commerciale. Pubblicazione eseguita giusta iscriz. elenco Min. della Giustizia PDG 28/10/2009

1 Particella: 799

2-Ott-2021 22:35:24
Prot. n. T91344/2021Scala originale: 1:1000
Dimensione cornice: 267.000 x 189.000 metriComune: VITTORIA/A
Foglio: 221

COMUNE DI VITTORIA

PROGETTO A SANATORIA

RILIEVI


RAPP.

1:100

DELLA COSTRUZIONE SITA IN VITTORIA
VIA DUCA D'ASTA n° 278/6

DITTA:

IL TECNICO

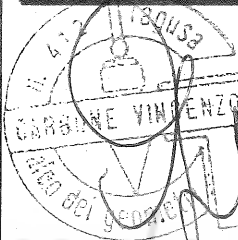

FIRMA

COMUNE DI VITTORIA

La 1ª Commissione per il recupero edilizio
nella seduta del - 7 GIU. 1994


Ha espresso **Parere Favorevole**
a condizione di integrare l'obbligazione


IL RELATORE

IL SEGRETARIO


IL PRESIDENTE

[Handwritten signatures of the Relatore, Segretario, and Presidente]

 

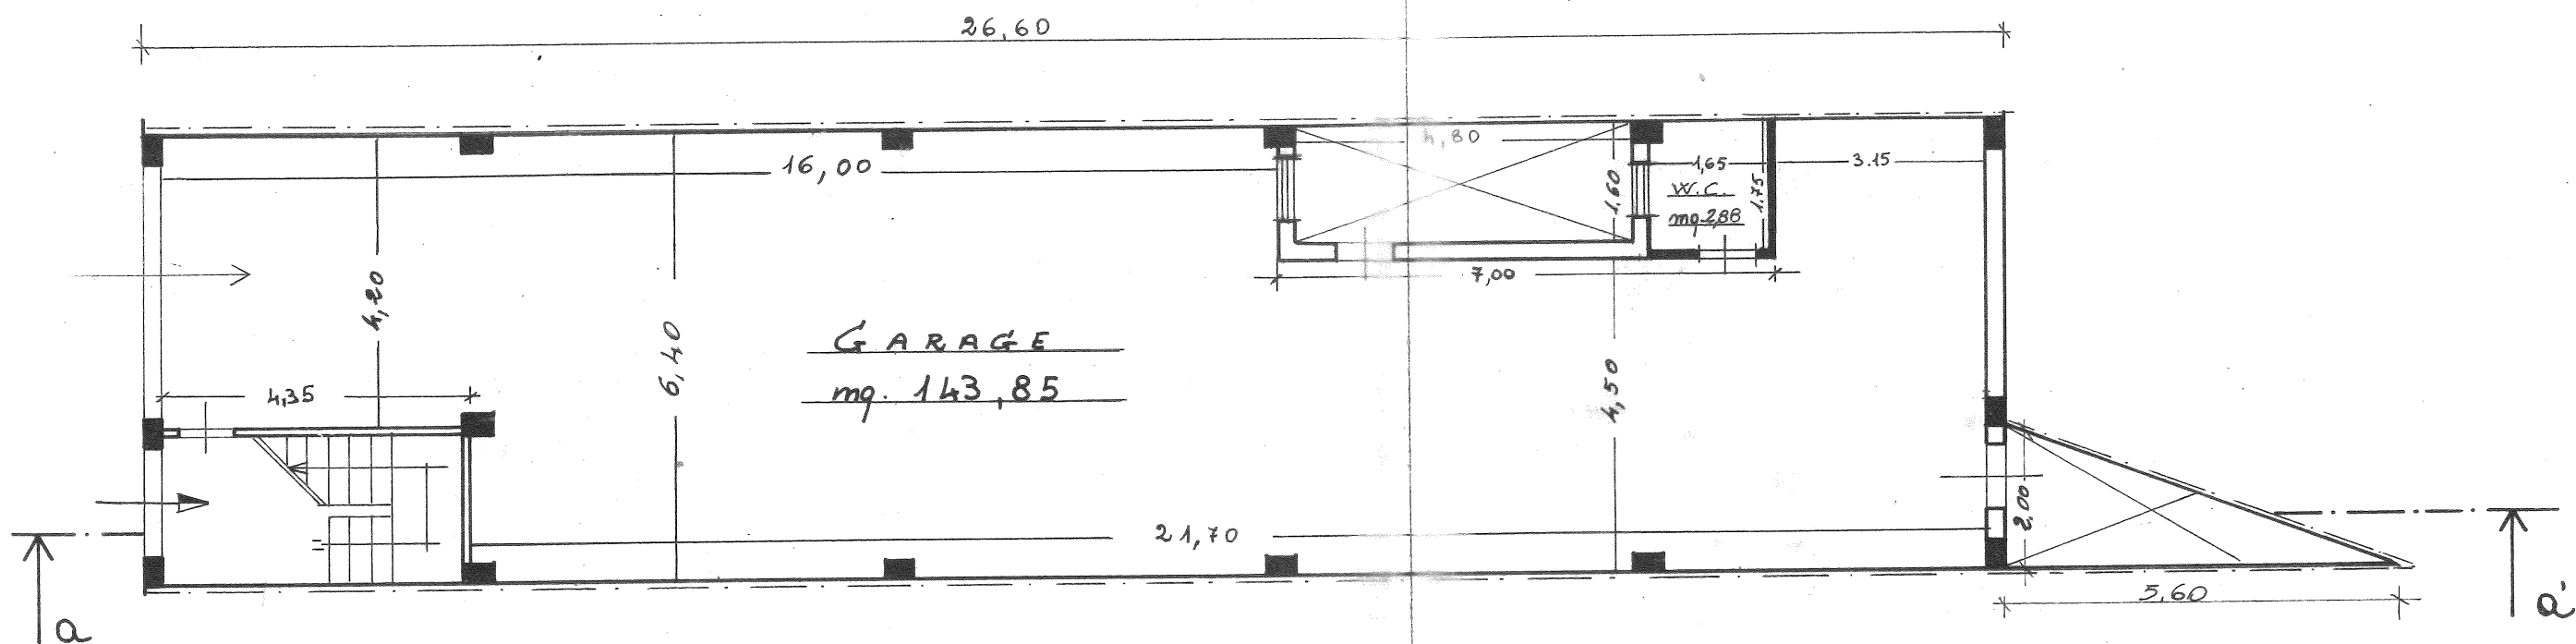


PIANTA PIANO TERRA

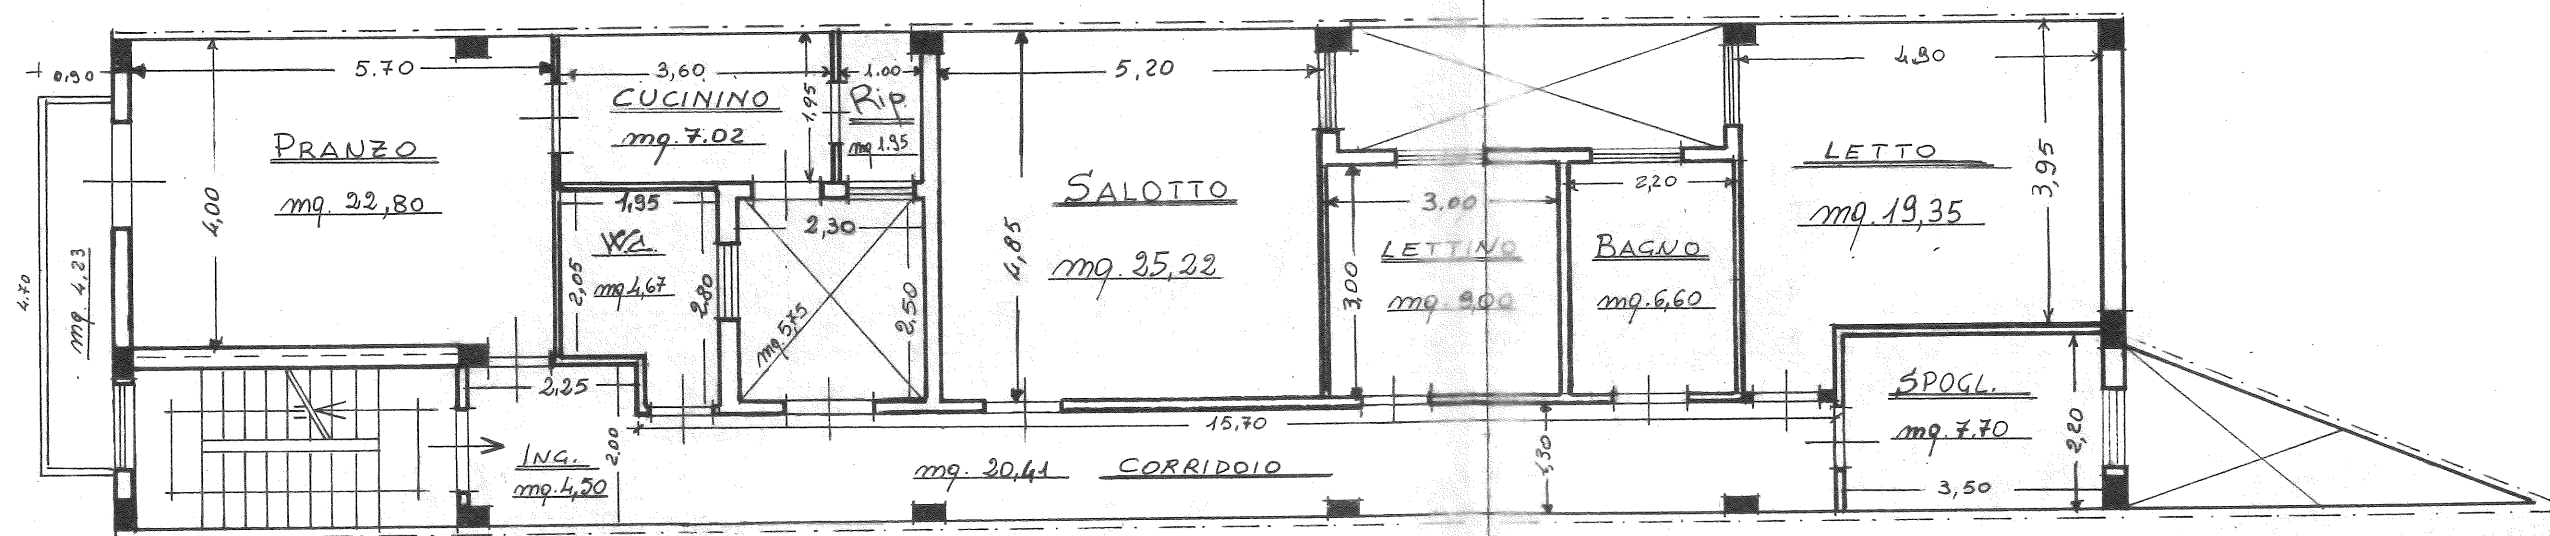


PIANTA PRIMO PIANO



CONTEGGIO		
SUPERFICIE DISPONIBILE	$(26,60 \times 6,60) + \left(\frac{5,50 \times 2,00}{2} \right)$	= mq. 181,06
" COP. A.P.T.	$\text{mq. } 181,06 - \left[\left(\frac{5,50 \times 2,00}{2} \right) + (4,80 \times 1,60) \right]$	= mq. 167,88
" " " I ^o P.	" " "	mq. 167,88
VOLUME REALIZZATO A.P.T.	$\text{mq. } 167,88 \times 4,25$	= mc. 713,49
" " " " I ^o P.	$\text{mq. } 167,88 \times 3,25$	= mc. 545,61
VOLUME TOTALE		mc. 1.259,10
VOLUME CONSENTITO	$\text{mq. } 181,06 \times 6 \text{ mc./mq.}$	= mc. 1.086,36

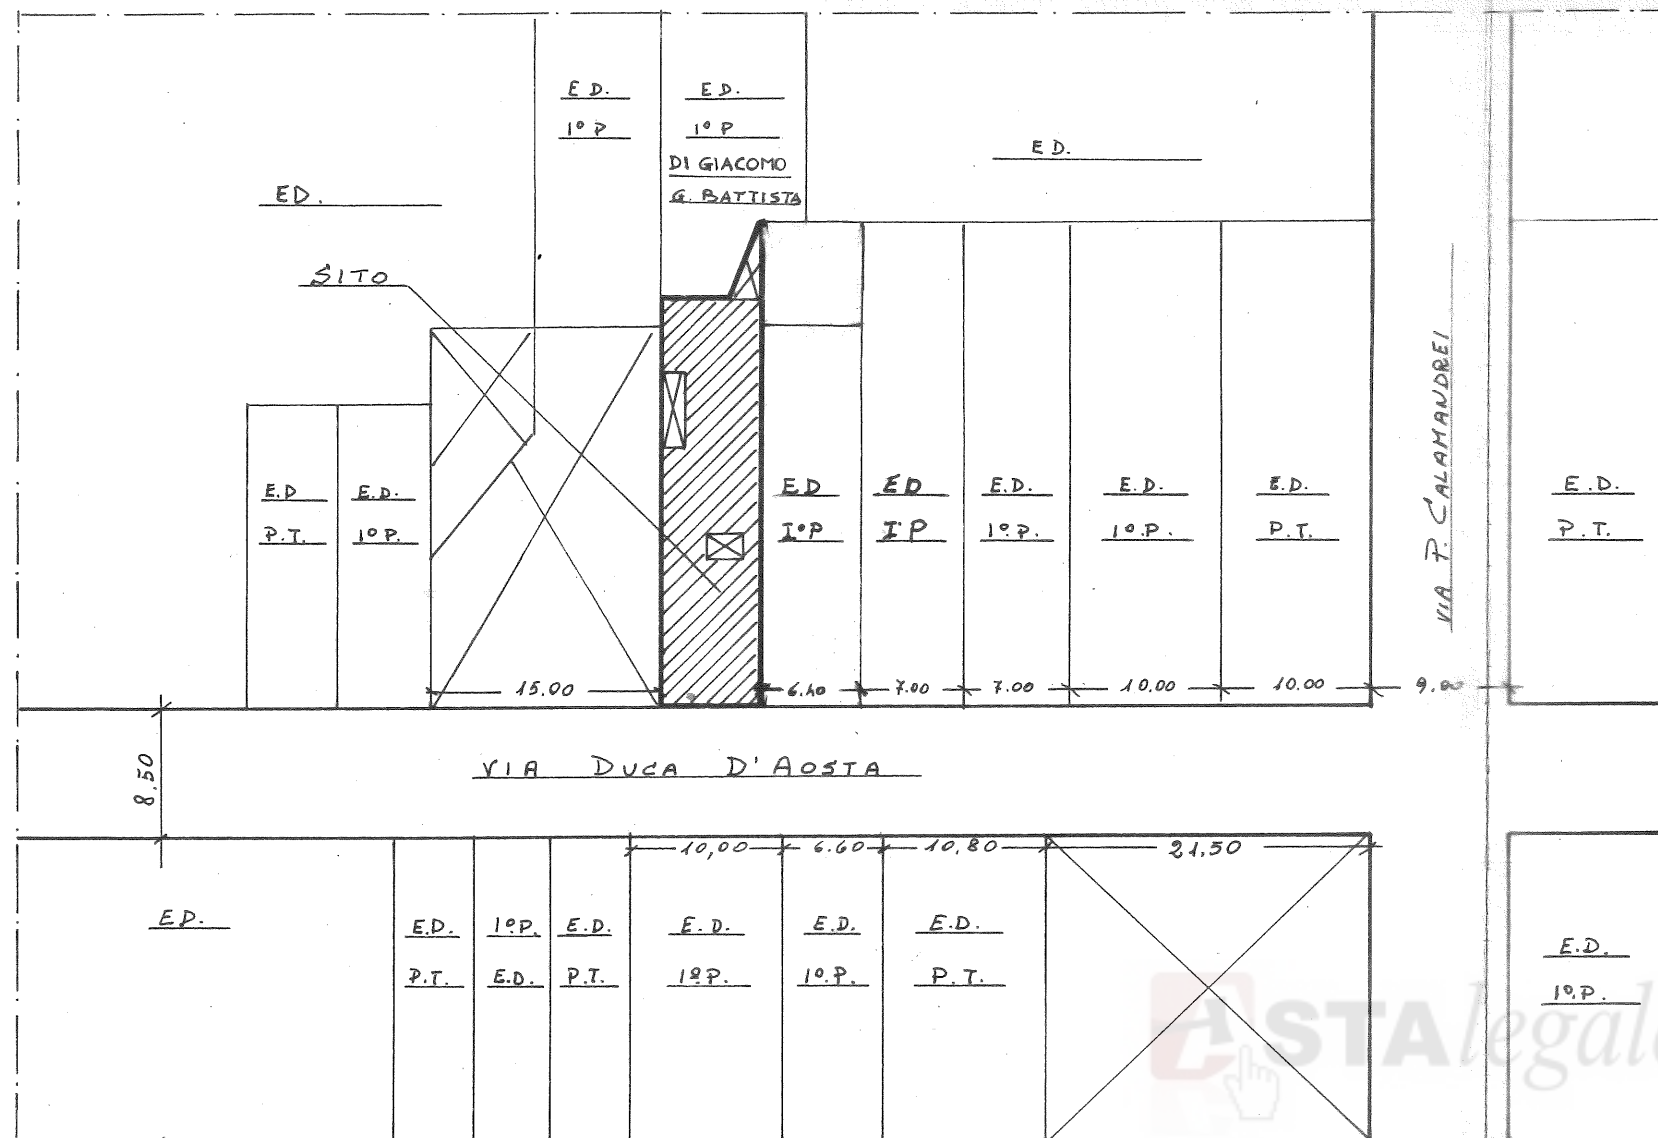


UBICAZIONE SCALA 1:500

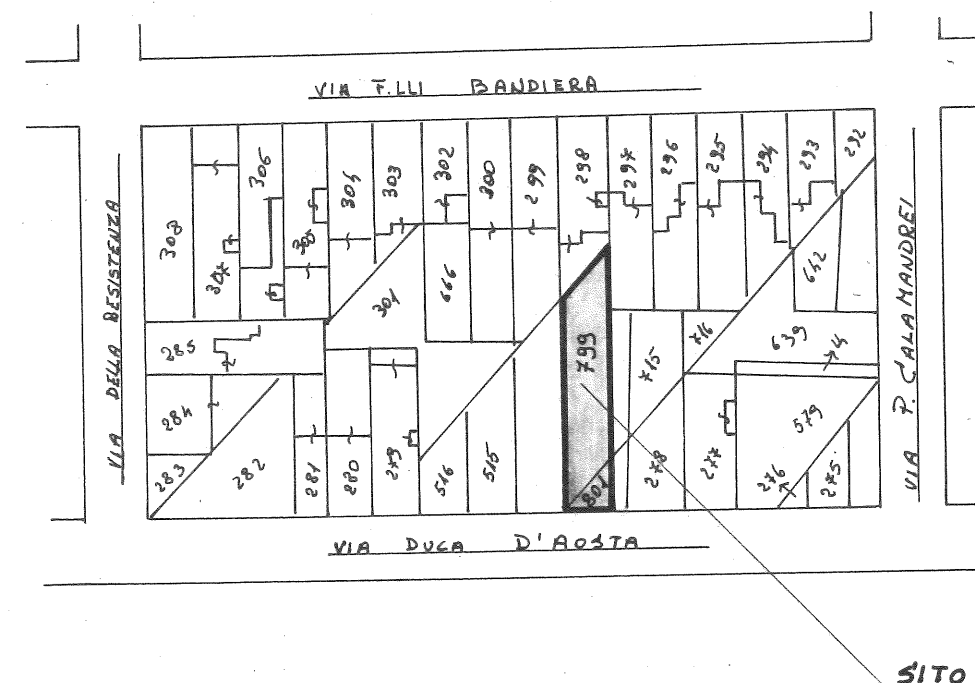

PLANIMETRIA CATASTALE - SCALA 1:1000

FOGLIO 221 - PARTICELLE 799-801

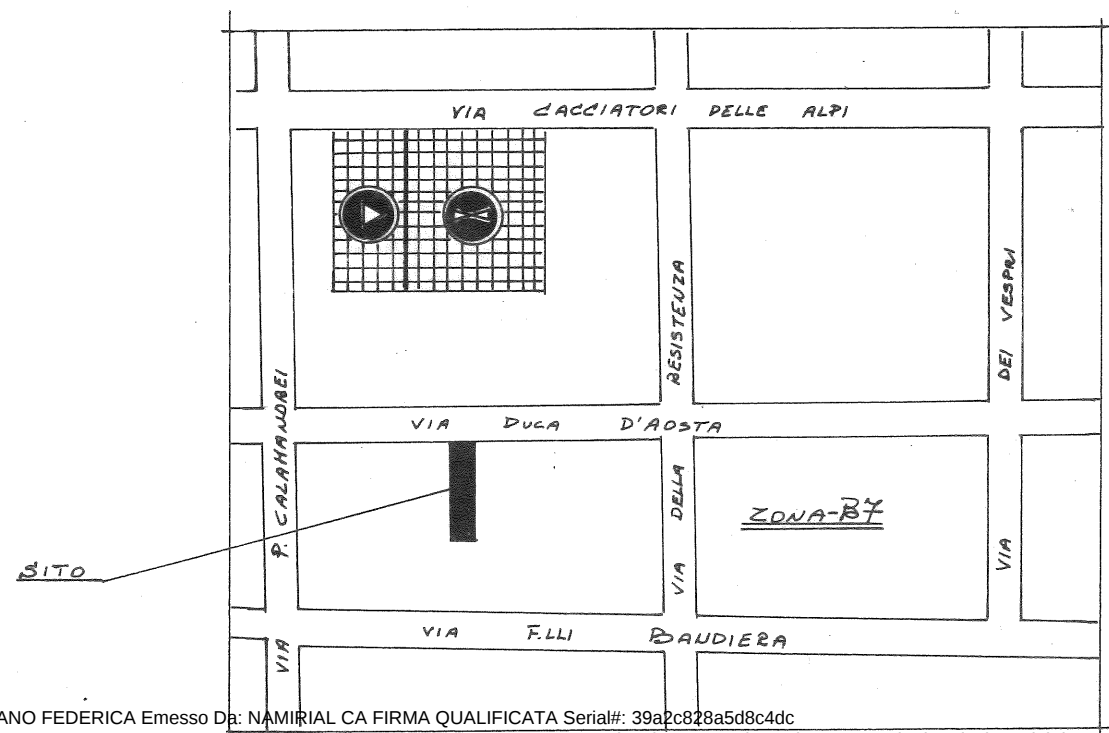

STRALCIO PLANIMETRICO - SCALA 1:2.000



COMUNE DI VITTORIA

PROGETTO DI COPERTURA DA REALIZZARE NELL'IMMOBILE
SITO IN VITTORIA VIA DUCA D'AOSTA N.278/B


Ditta: [REDACTED]

Rapp. in
Scala 1:100

TAV. 1

STATO DI FATTO

IL TECNICO

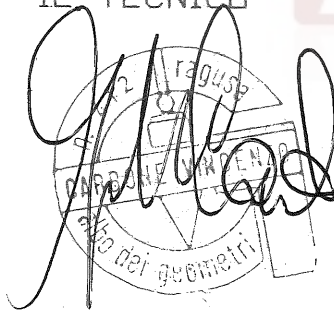

COMUNE DI VITTORIA
UFFICIO TECNICO

La Commissione Edilizia nella seduta del
17 LUG. 2003


Ha espresso Parere favorevole

IL RELATORE


IL SEGRETARIO

IL PRESIDENTE


ISTRUTTI

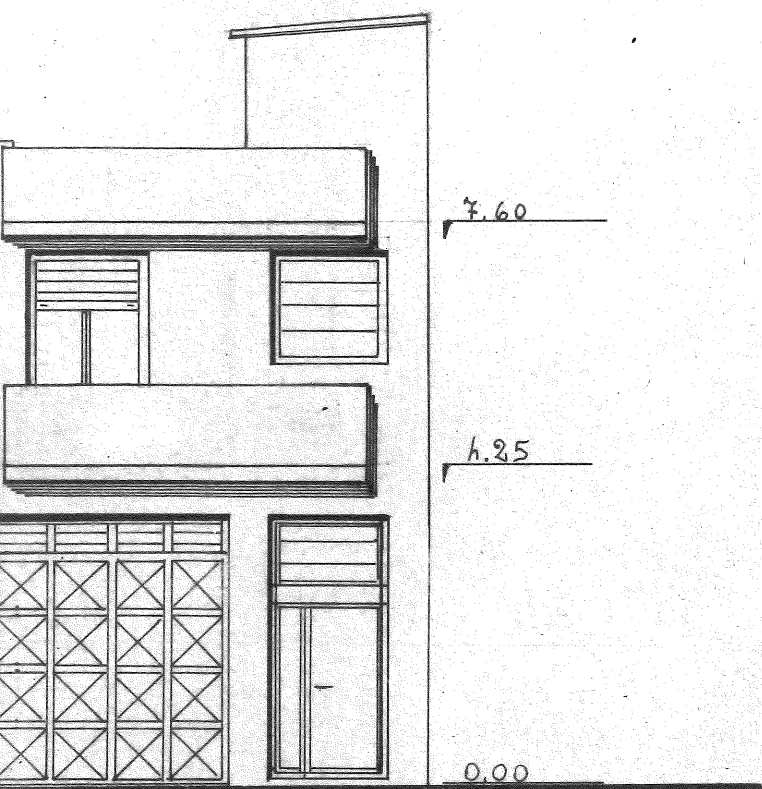

PROSPETTO



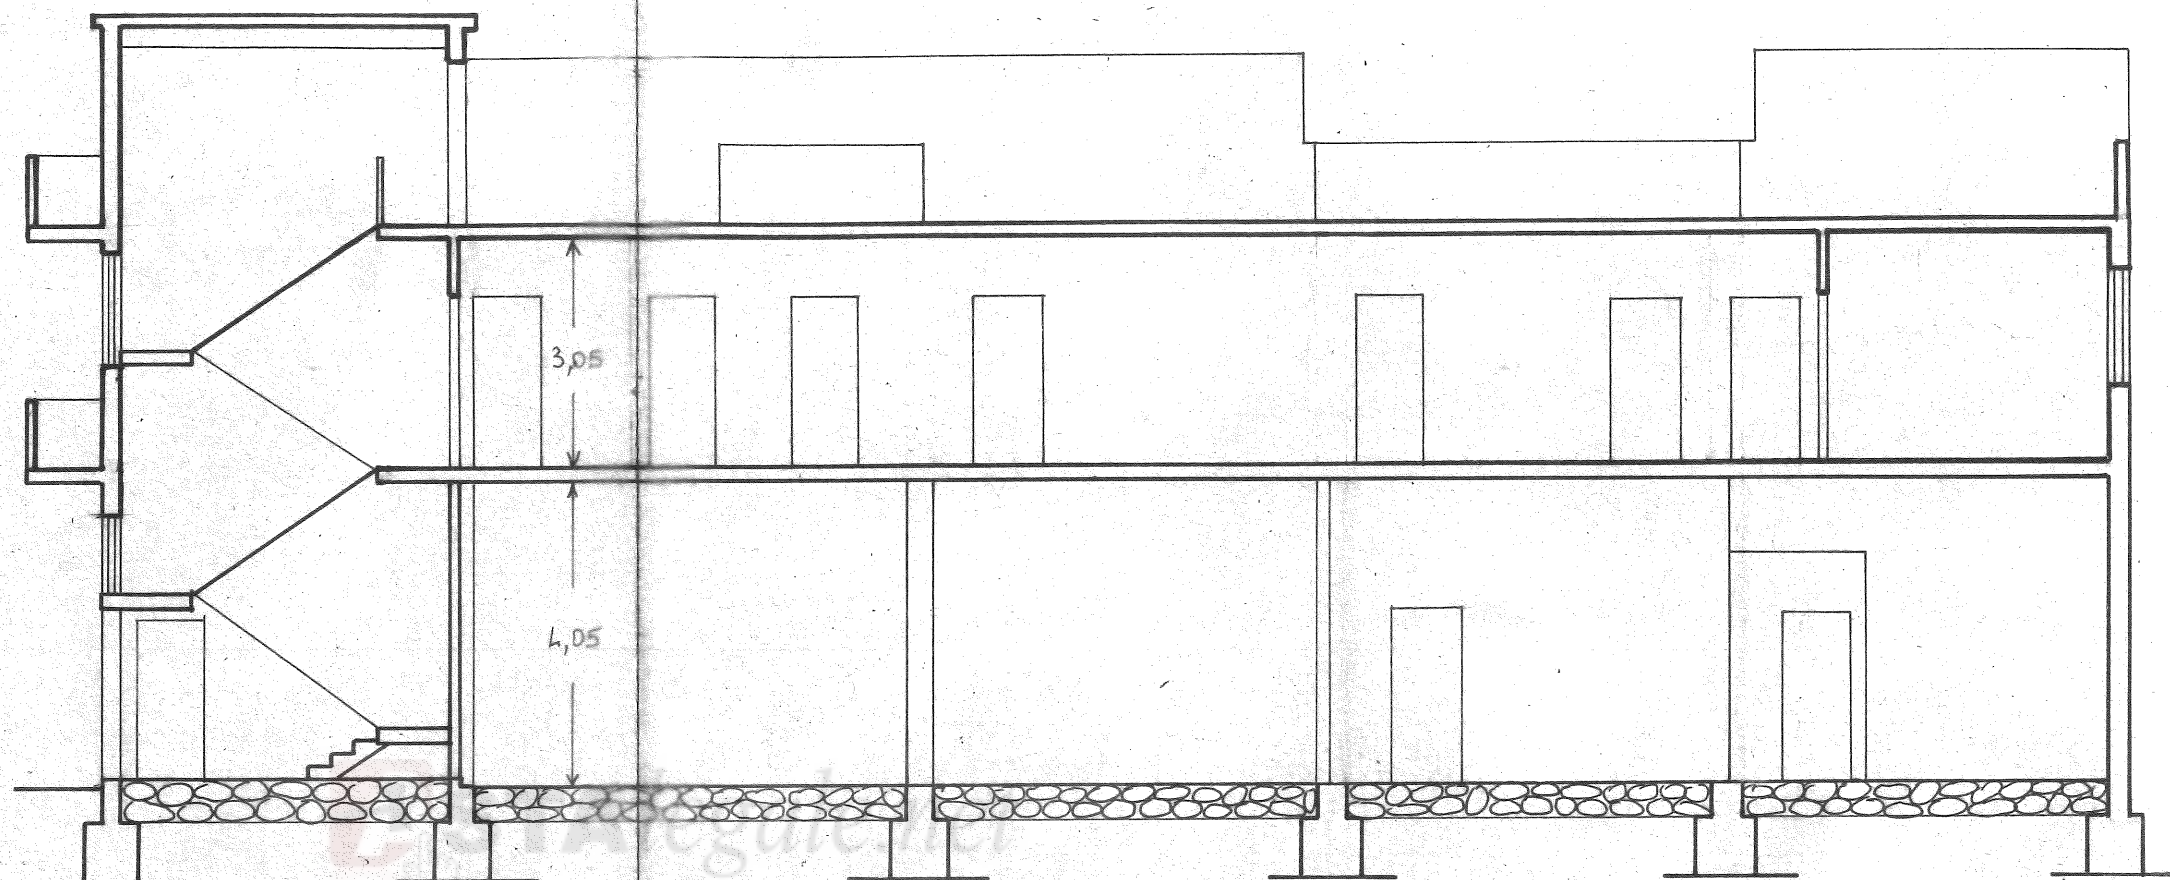


SEZIONE a-a'

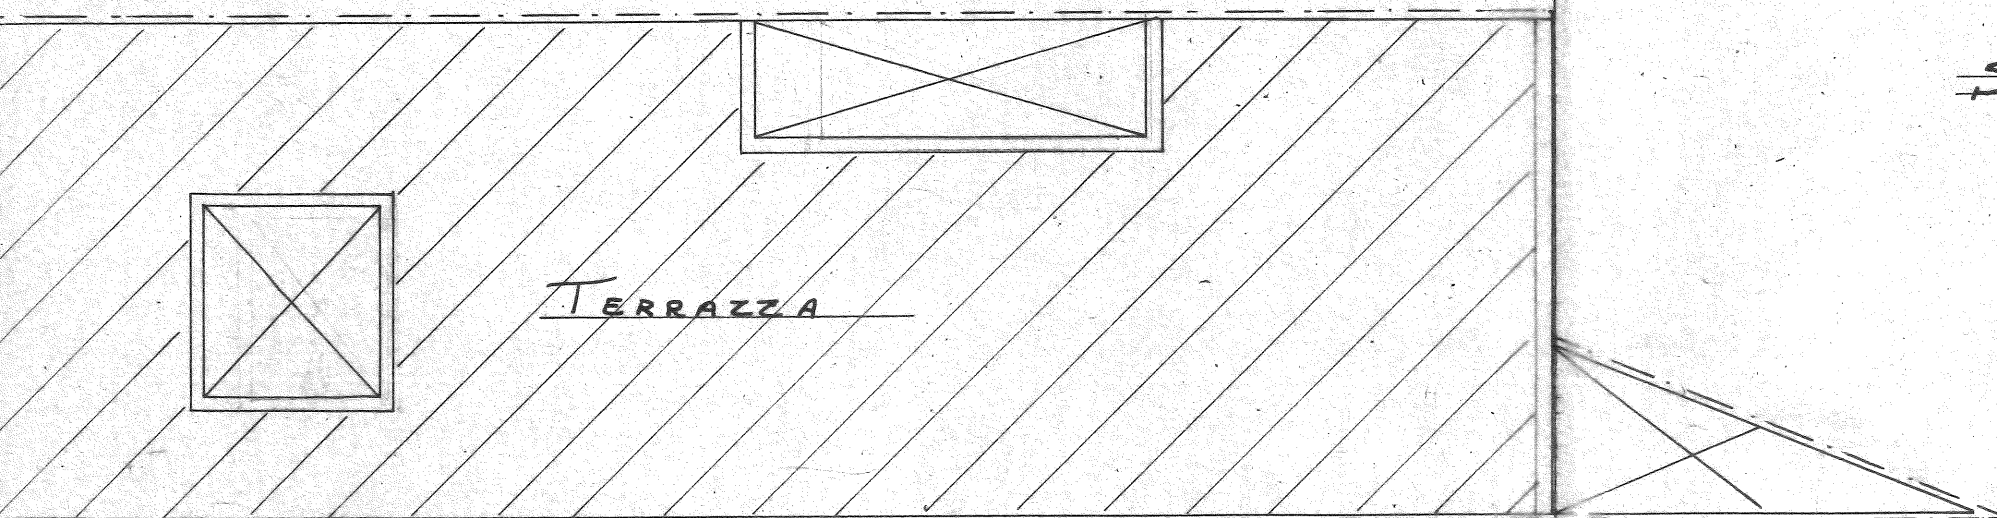


PIANTA DI COPERTURA




CONTEGGIO	
SUPERFICIE DISPONIBILE	$(26,60 \times 6,60) + \frac{(5,50 \times 2,00)}{2} = \text{mq. } 181,06$
" COP. A.P.T.	$\text{mq. } 181,06 - \left[\frac{(5,50 \times 2,00)}{2} + (4,80 \times 1,60) \right] = \text{mq. } 167,88$
" " " I° P.	" " " mq. 167,88
VOLUME REALIZZATO A P.T.	$\text{mq. } 167,88 \times 4,25 = \text{mc. } 713,49$
" " " " I° P.	$\text{mq. } 167,88 \times 3,25 = \text{mc. } 545,61$
VOLUME TOTALE	mc. 1.259,10
VOLUME CONSENTITO	$\text{mq. } 181,06 \times 6 \text{ mc/mq} = \text{mc. } 1.086,36$

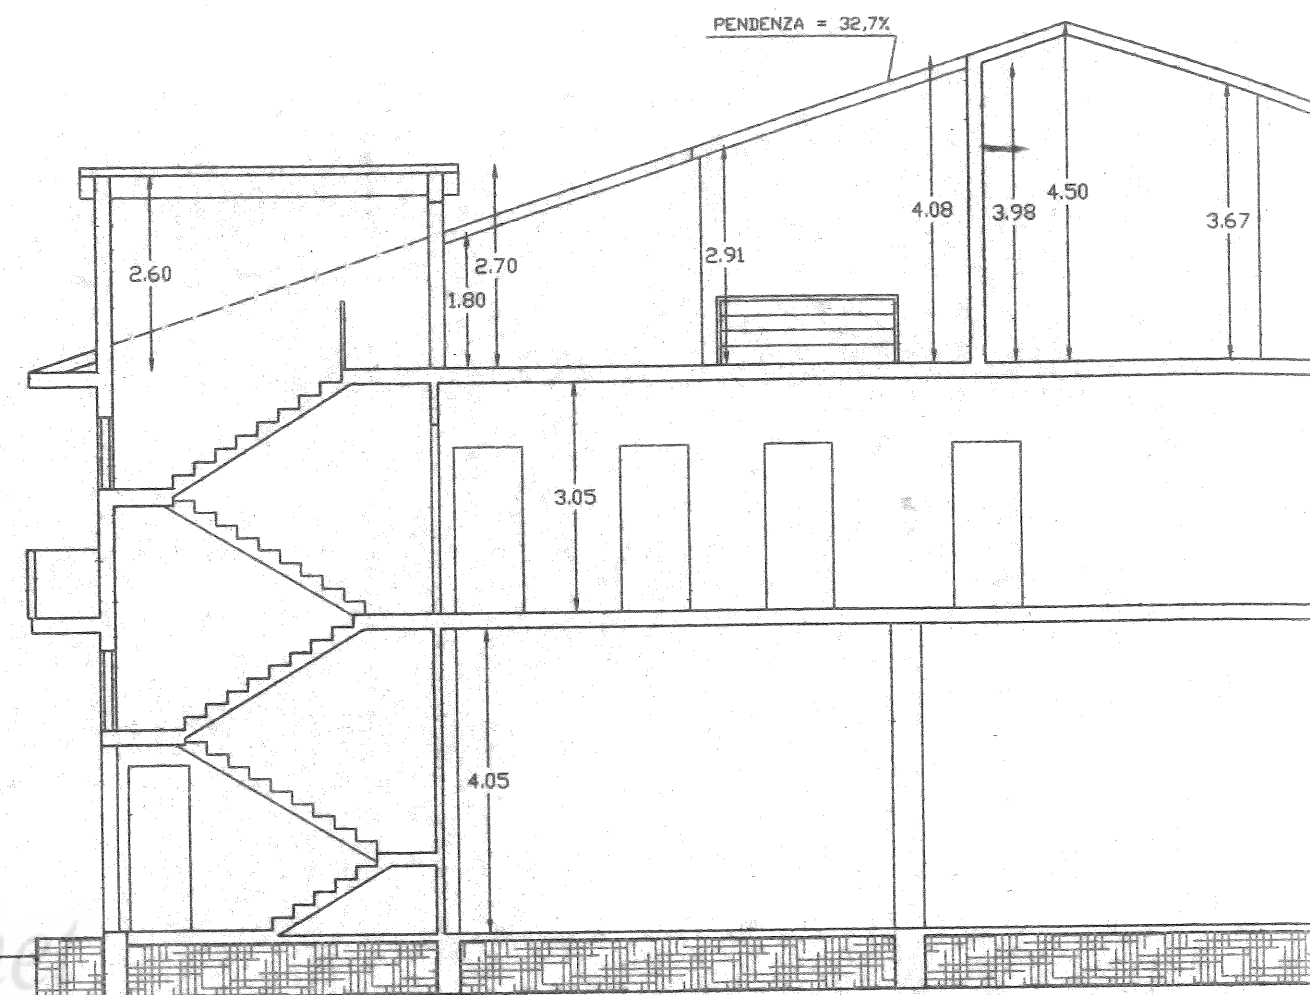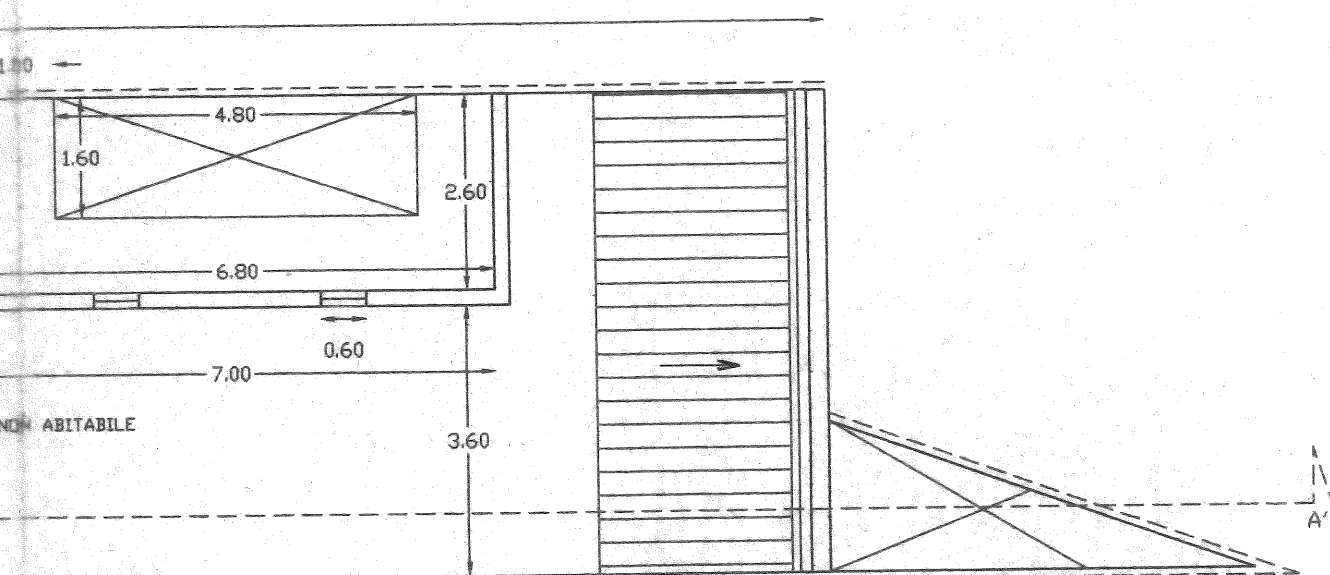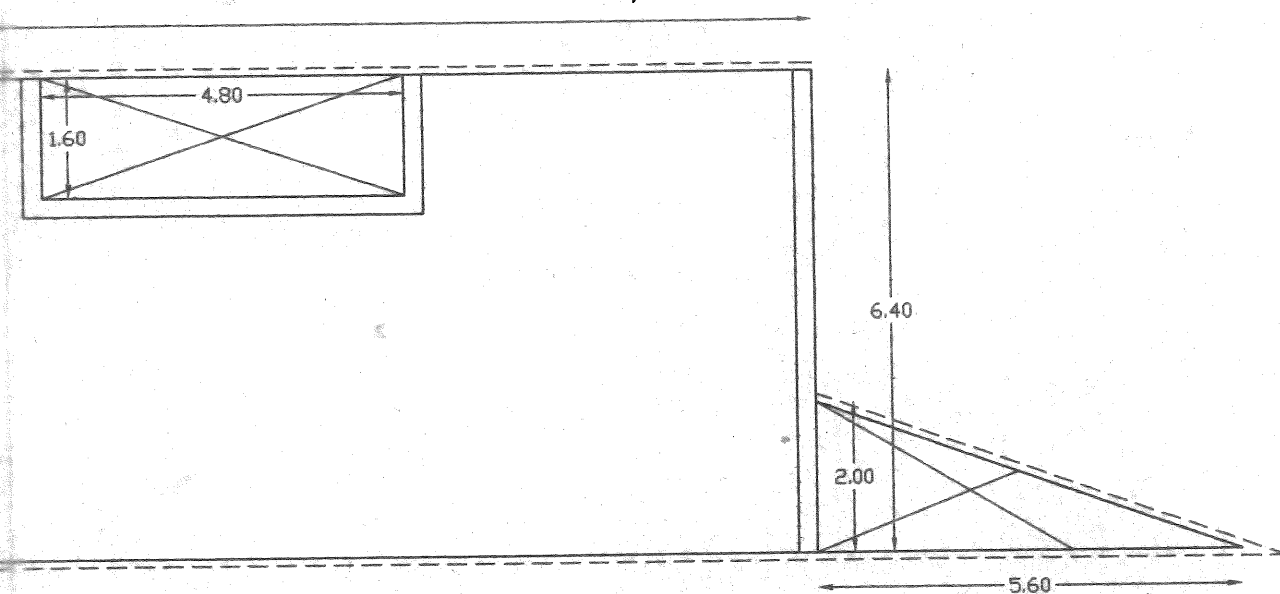

SEZIONE A-A'

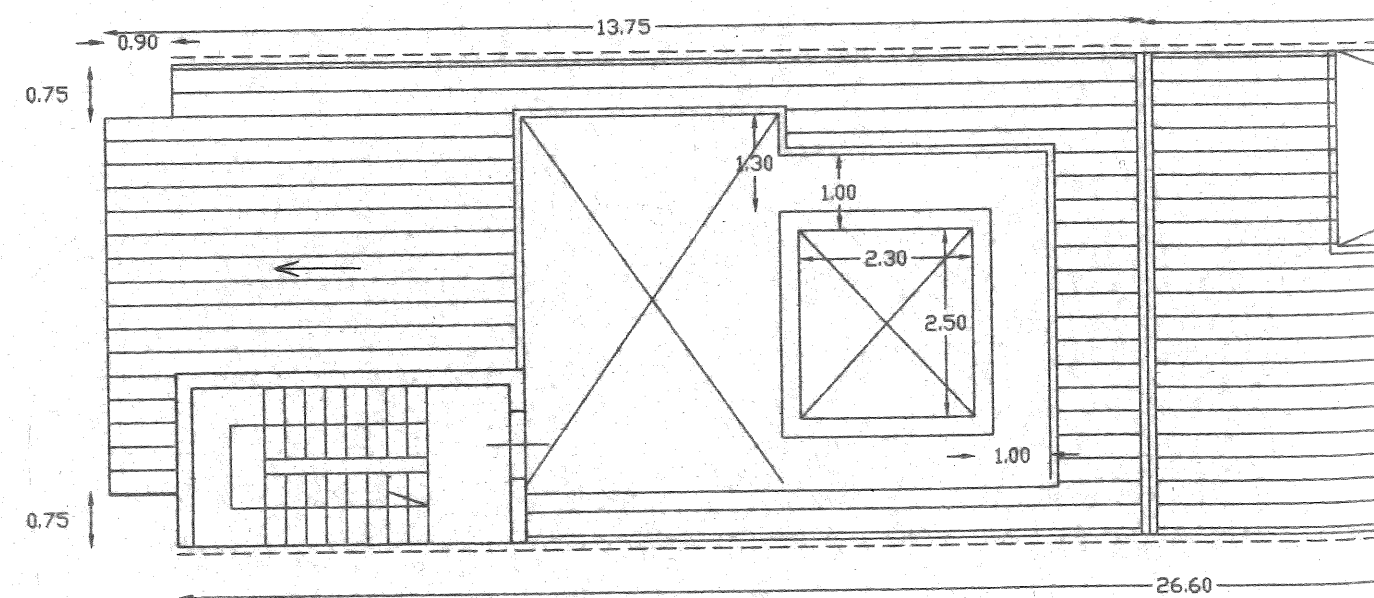

PIANTA DI COPERTURA DA REALIZZARE

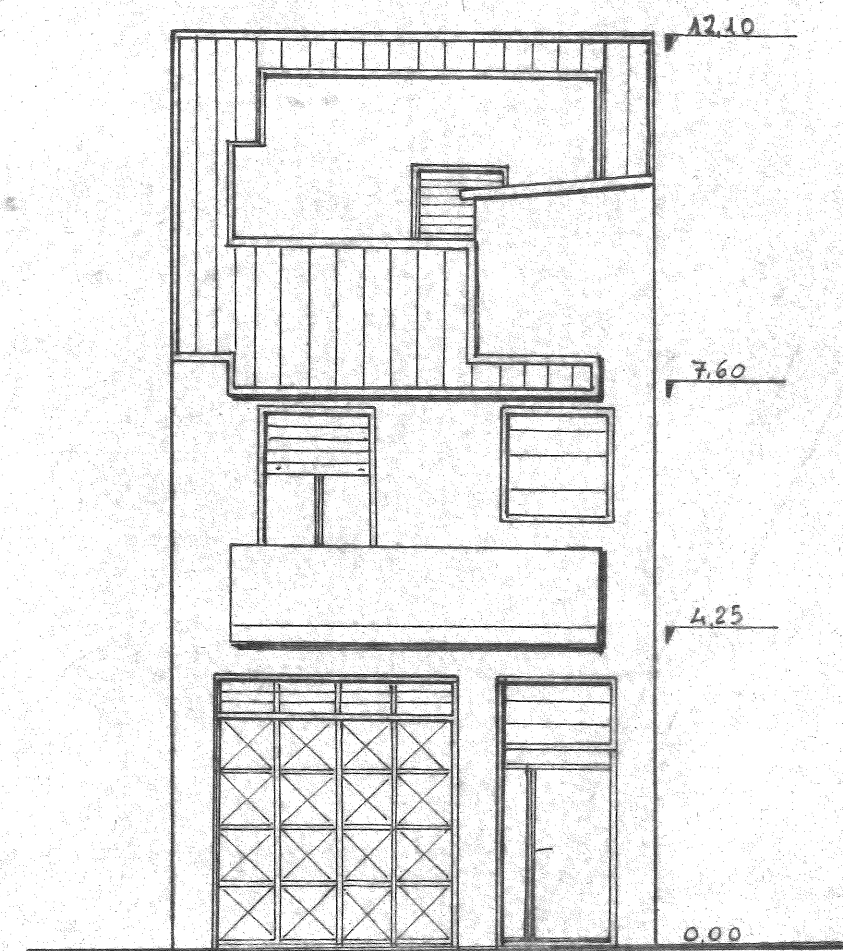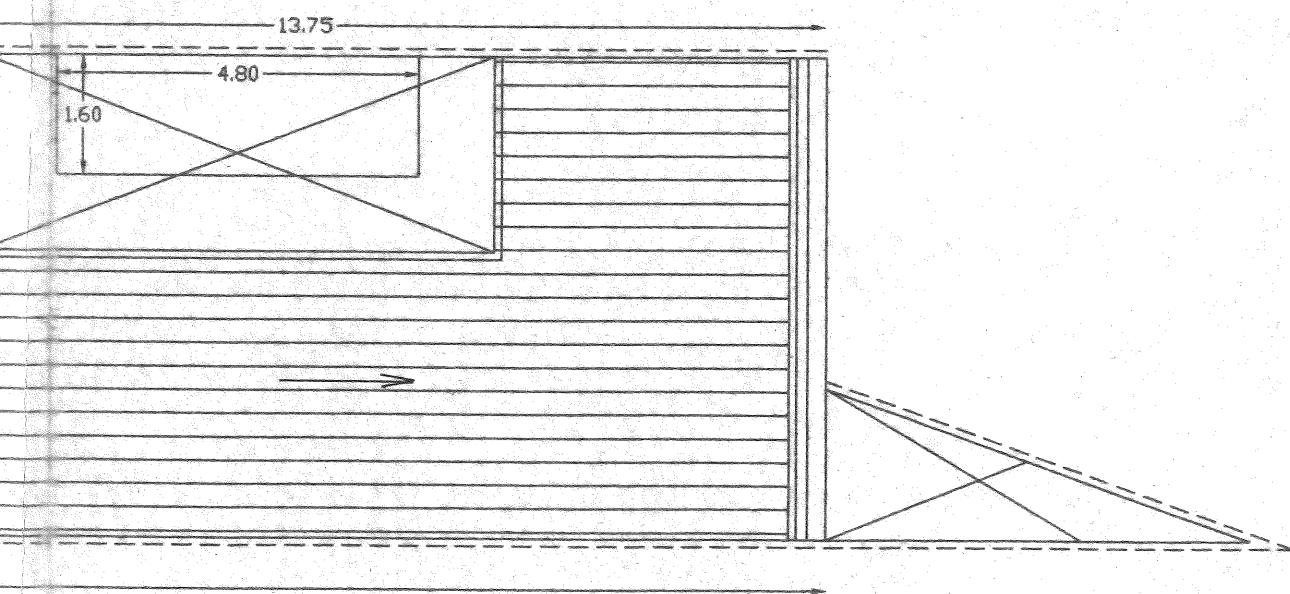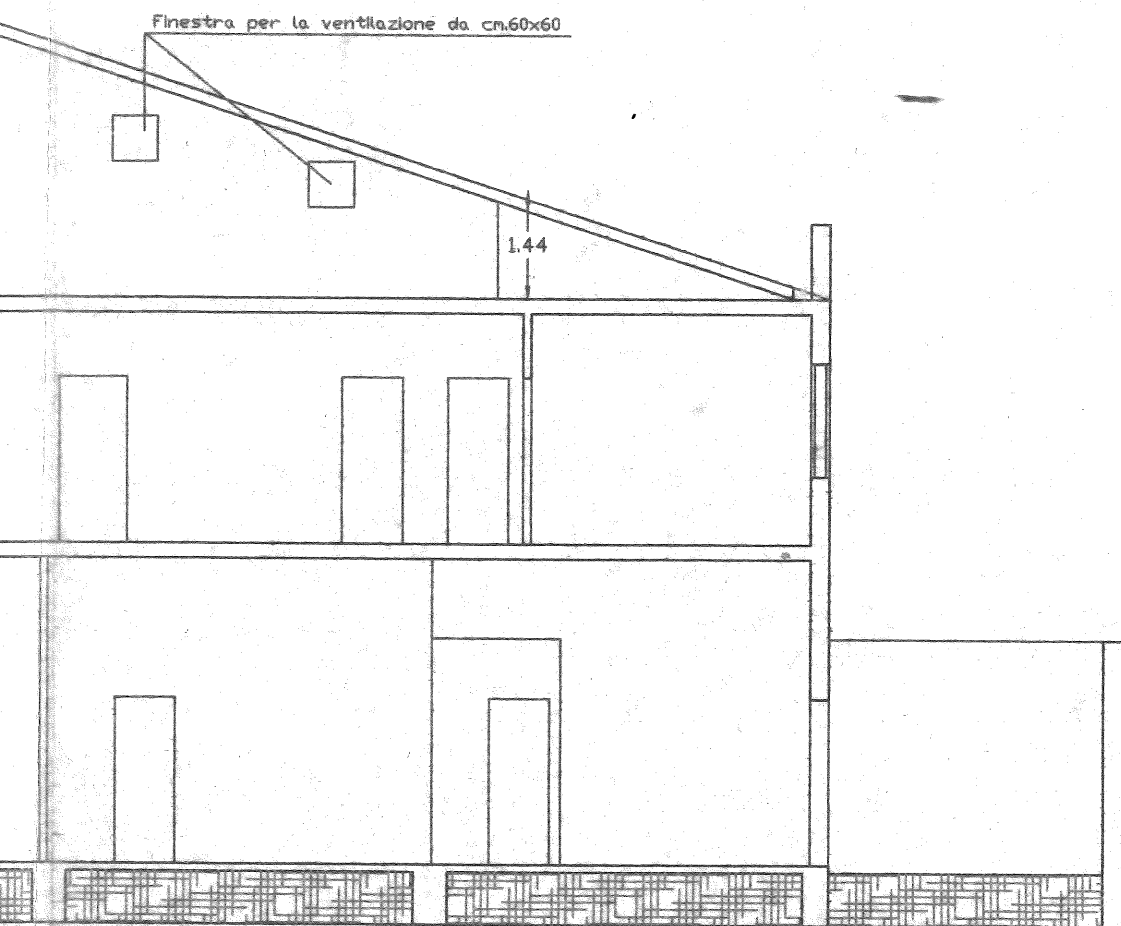

PROSPETTO MODIFICATO

