



# PLANIMETRIE DELLO STATO LEGITTIMO

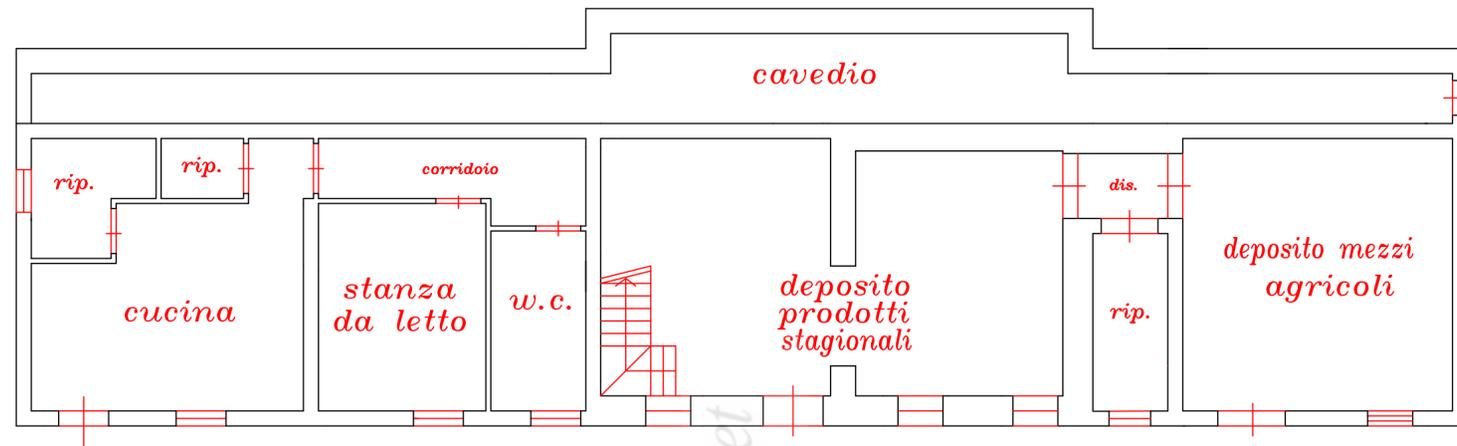

**PIANTA PIANO TERRA**

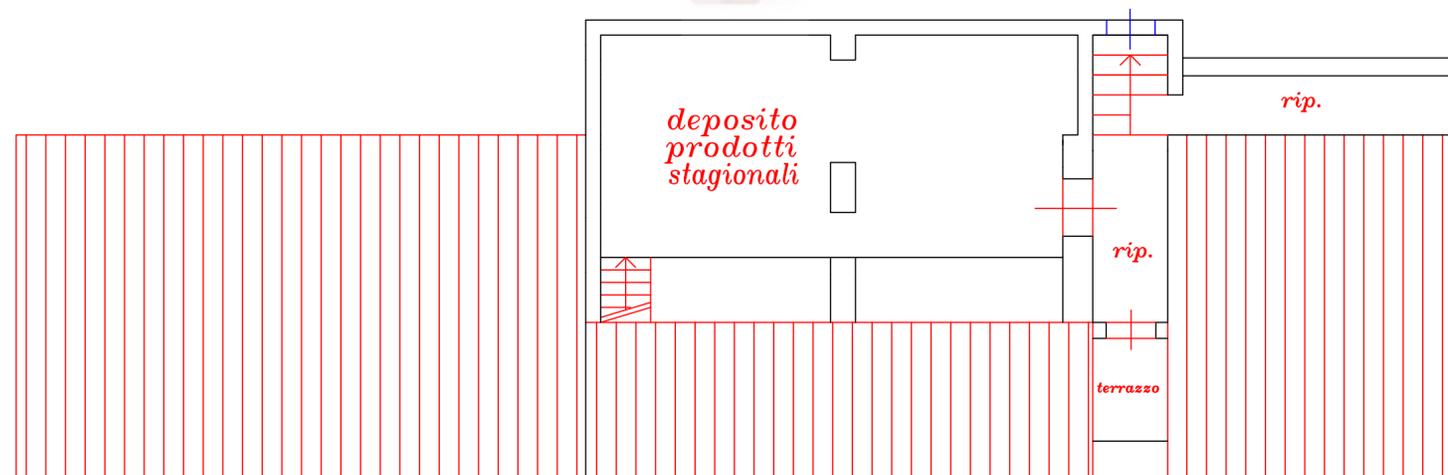

**PIANTA PIANO RIALZATO**