



# PLANIMETRIE DELLO STATO DI FATTO

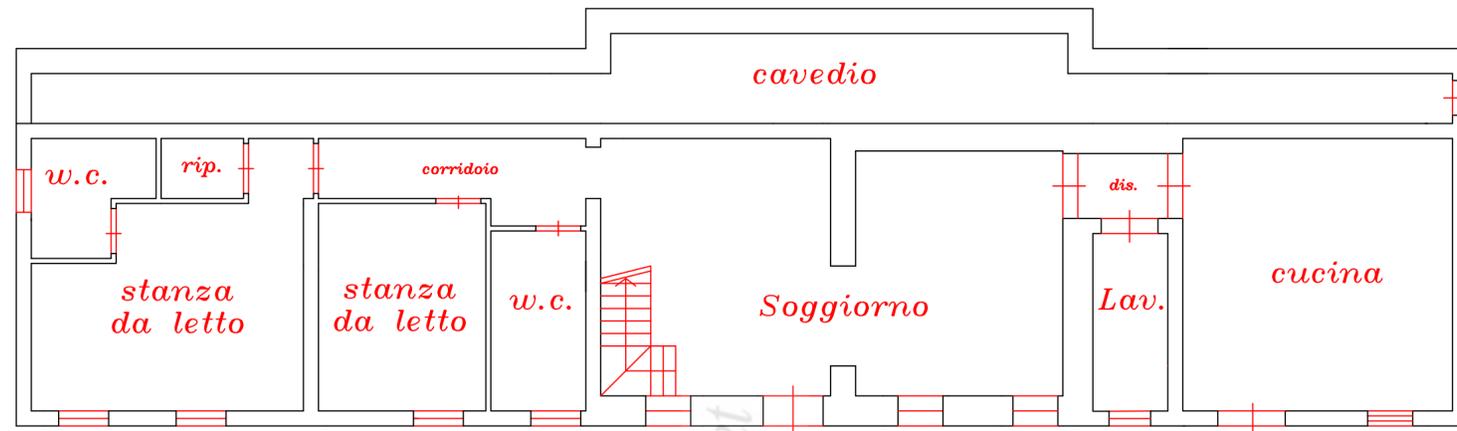

**PIANTA PIANO TERRA**

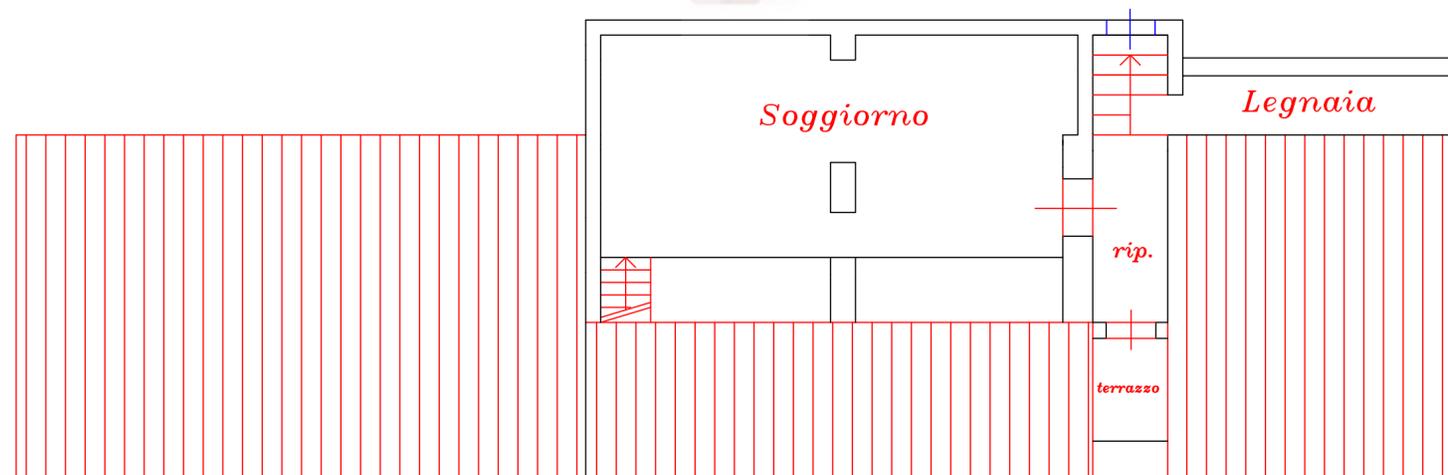

**PIANTA PIANO RIALZATO**