

**Agenzia del Territorio  
CATASTO FABBRICATI  
Ufficio Provinciale di  
Varese**

Dichiarazione protocollo n. VA0190188 del 12/08/2005

Planimetria di u.i.u. in Comune di Origgio

Via Alessandro Volta

civ. 42/B

Identificativi Catastali:

Sezione:

Foglio: 6

Particella: 4057

Subalterno: 7

Compilata da:

Cartabia Santino

Iscritto all'albo:

Geometri


Prov. Varese

N. 1115

Scheda n. 1

Scala 1:200

PIANO TERRA

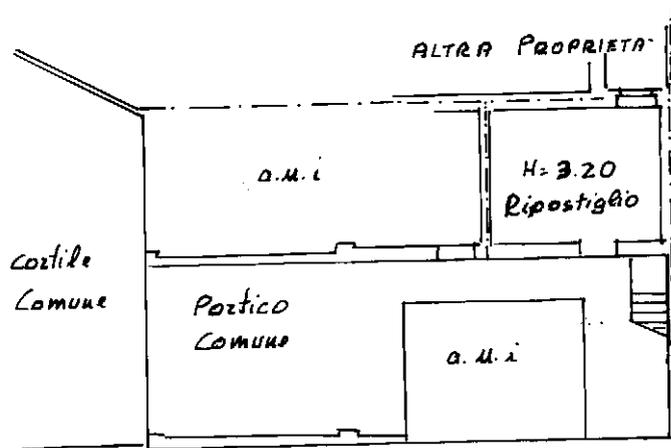

GEO. S. CARTABIA SANTI  
 COLLEGGIO  
 Santino Cartabia

Catasto dei Fabbricati - Situazione al 10/11/2023 - Comune di ORIGGIO(G103) - < Foglio 6 - Particella 4057 - Subalterno 7 >  
 VIA VOLTA ALESSANDRO n. 42/B Piano T

Ultima planimetria in atti