

**Agenzia del Territorio
CATASTO FABBRICATI
Ufficio Provinciale di
Latina**

Dichiarazione protocollo n. LT0180280 del 18/10/2005

Planimetria di u.i.u. in Comune di Aprilia

Via Bacchiglione

civ. 13

Identificativi Catastali:

Sezione:

Foglio: 122

Particella: 84

Subalterno: 4

Compilata da:
Longobardi Alfonso

Iscritto all'albo:
Geometri



Prov. Latina

N. 1473


Scheda n. 1

Scala 1:100

PIANO TERRA

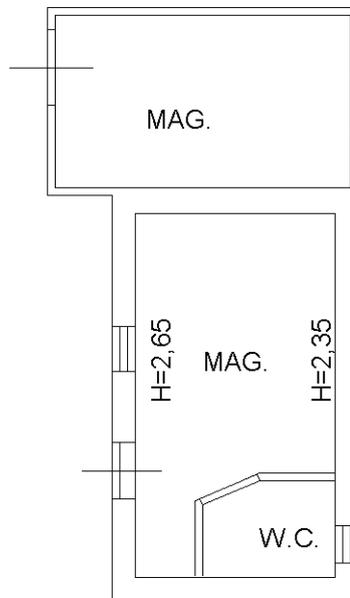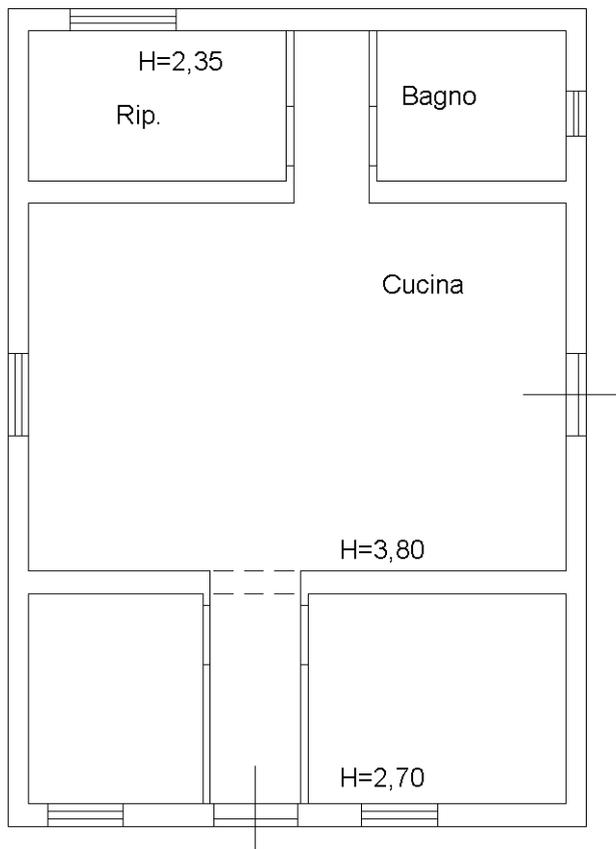

DIST. VIA BACCHIGLIONE

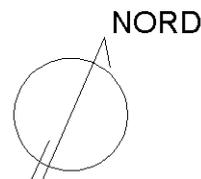

Ultima planimetria in atti

**Agenzia del Territorio
CATASTO FABBRICATI
Ufficio Provinciale di
Latina**

Dichiarazione protocollo n. LT0180280 del 18/10/2005

Planimetria di u.i.u. in Comune di Aprilia

Via Bacchiglione

civ. 13

Identificativi Catastali:

Sezione:

Foglio: 122

Particella: 84

Subalterno: 4

Compilata da:

Longobardi Alfonso

Iscritto all'albo:

Geometri

Prov. Latina

N. 1473

Scheda n. 2

Scala 1:500



PIANO TERRA

VIA BACCHIGLIONE

NORD



Ultima planimetria in atti