

Agenzia delle Entrate
CATASTO FABBRICATI
Ufficio Provinciale di
Napoli

Dichiarazione protocollo n. NA0325529 del 20/10/2022

Comune di Napoli

Via Ferrante Imparato

civ. 160

Identificativi Catastali:

Sezione: SGO

Foglio: 2

Particella: 11

Subalterno: 7

Compilata da:
Saturno Antonio

Iscritto all'albo:
Geometri




Prov. Napoli

N. 7255

Planimetria

Scheda n. 1

Scala 1:200

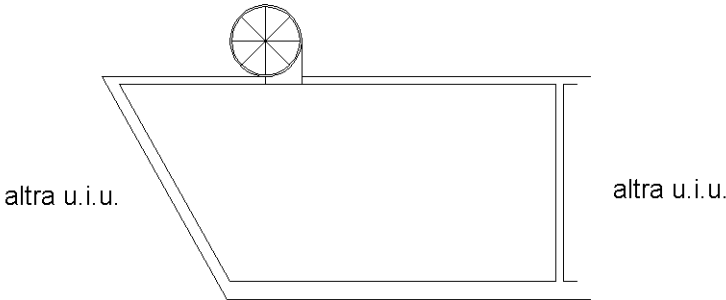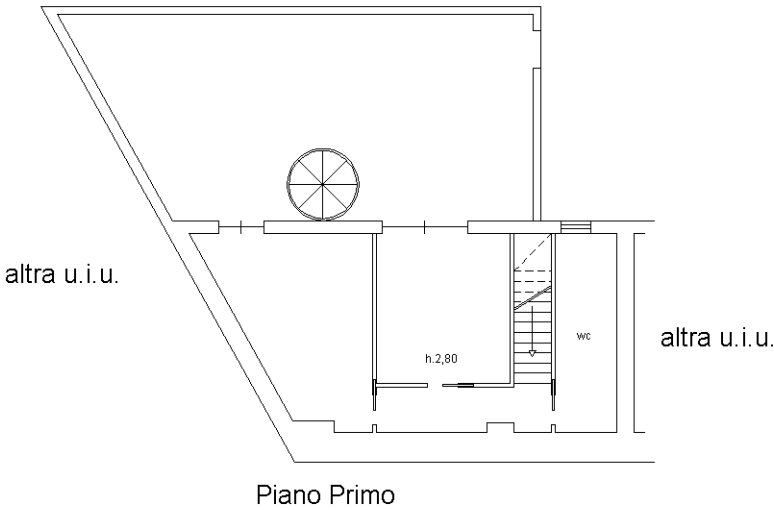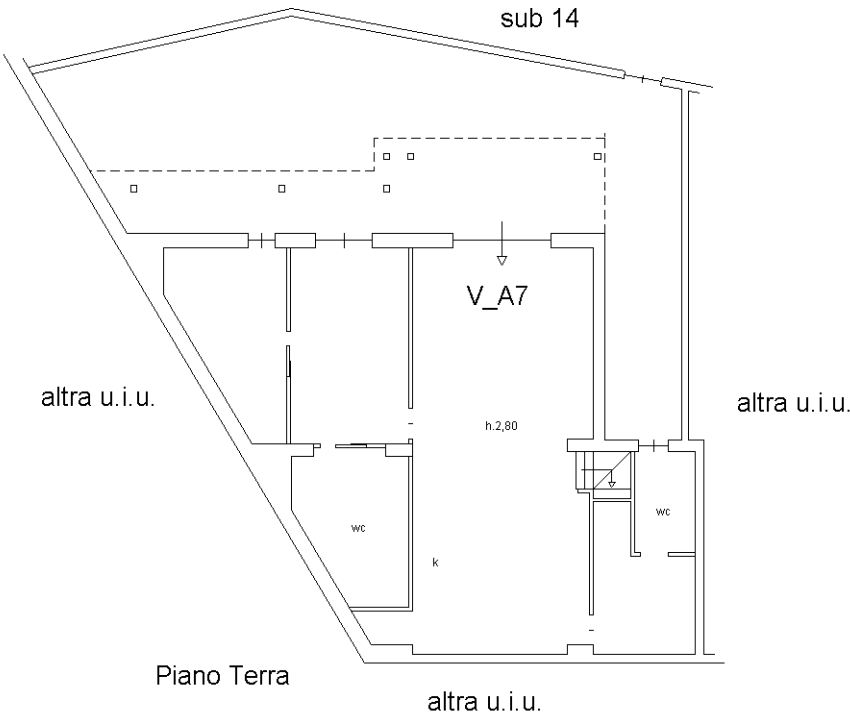

Ultima planimetria in atti