

**Agenzia delle Entrate  
CATASTO FABBRICATI  
Ufficio Provinciale di  
Taranto**

Dichiarazione protocollo n. TA0035532 del 01/04/2016

Planimetria di u.i.u. in Comune di Taranto

Strada Statale 7

civ. SNC

Identificativi Catastali:

Sezione:

Foglio: 249

Particella: 39

Subalterno: 2

Compilata da:

Colella Giovanni

Iscritto all'albo:

Ingegneri

Prov. Taranto


N. 00914

Scheda n. 1

Scala 1:200

PIANO PRIMO

SECONDO PIANO

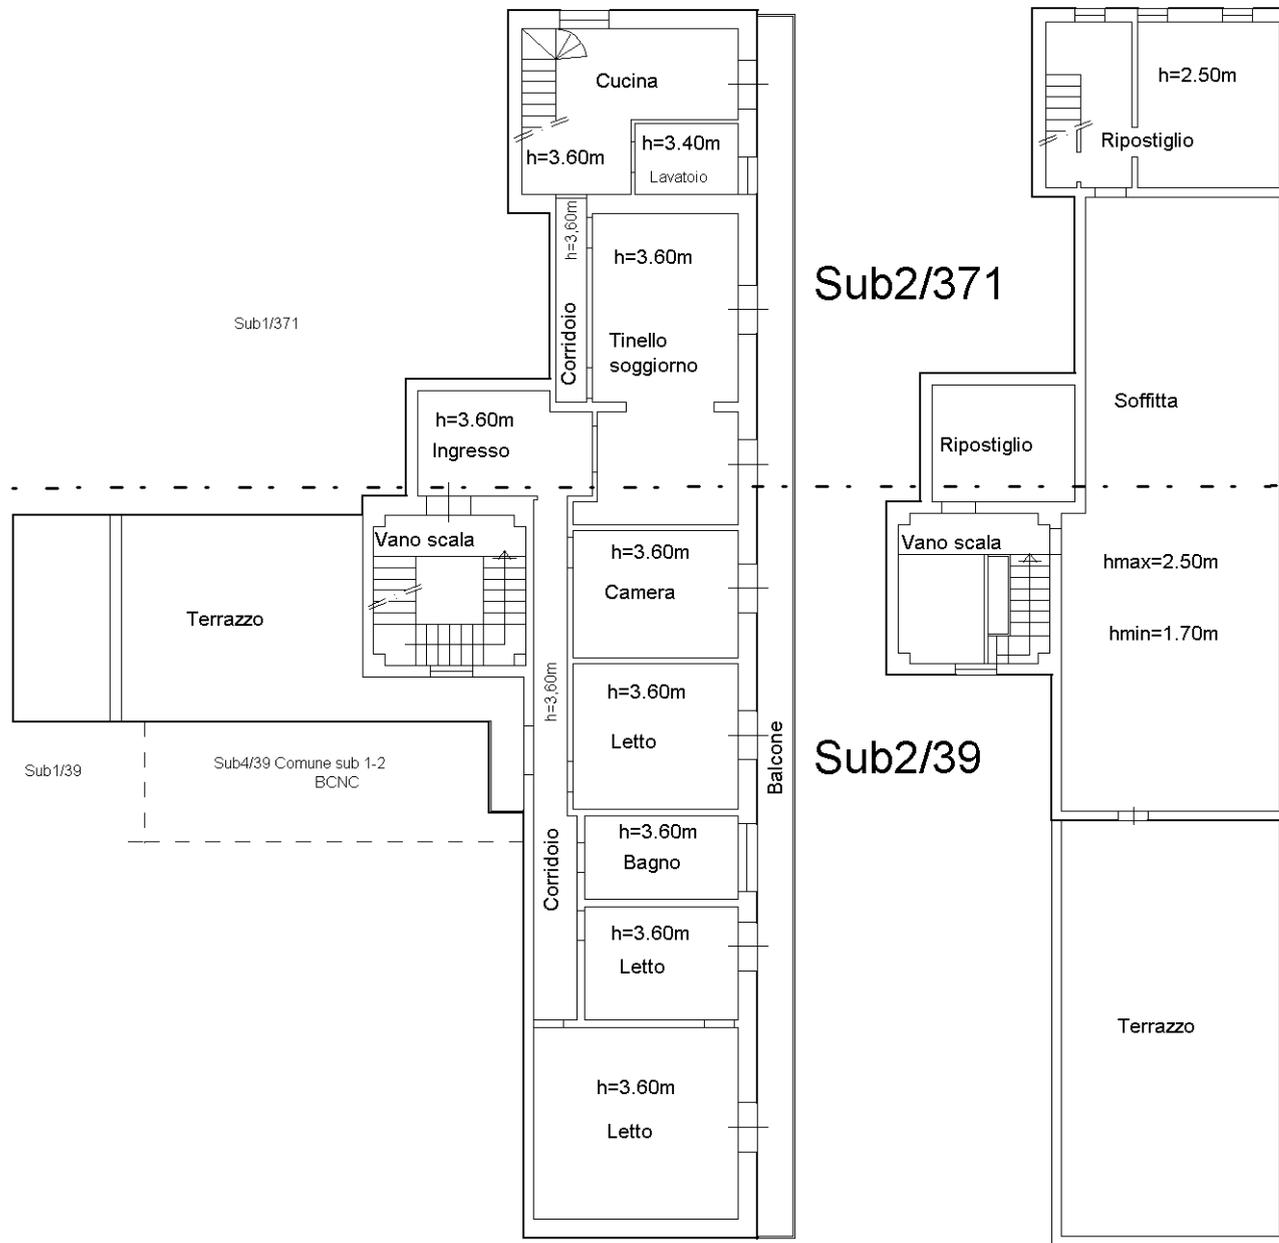

Ultima planimetria in atti



Catasto dei Fabbricati - Situazione al 14/02/2024 - Comune di TARANTO(L049) - < Foglio 249 - Particella 371 - Subalterno 2 > - Uiu graffiata STRADA STATALE 7 n. SNC Piano 1-2