


Planimetria non attuale

**Planimetria catastale del 12/05/1992
dichiarazione Nuova Costruzione**

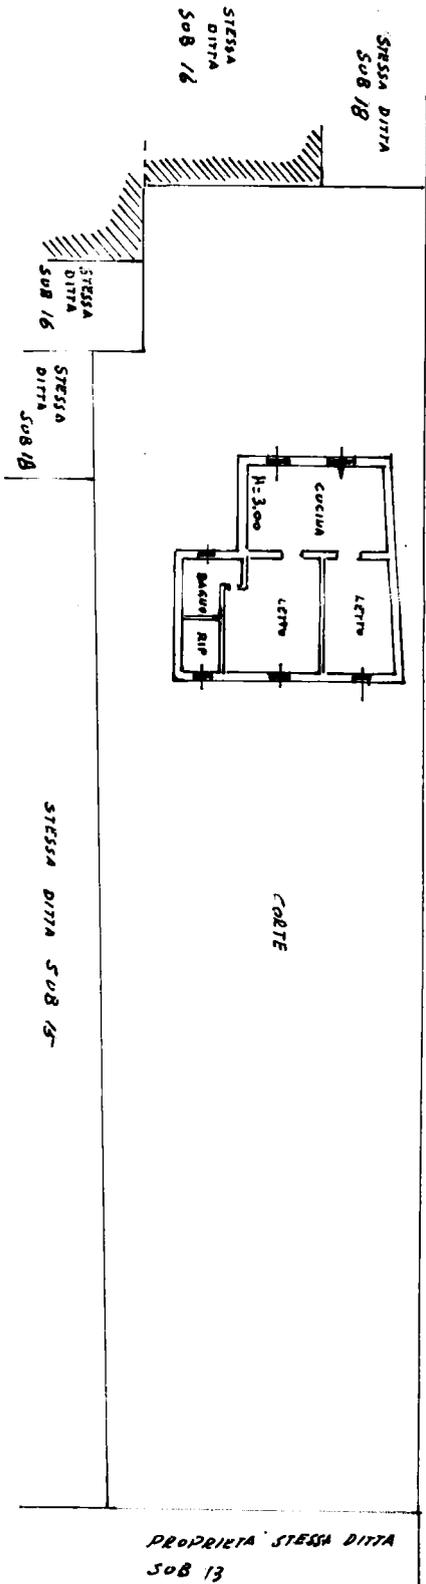

PROPRIETA' IAUQUETA

PIANO TERZA
ABITAZIONE INT. 4

MINISTERO DEGLI INTERIORI
DIREZIONE GENERALE DEL CATASTRO E DEI SERVIZI URBANI
CATASTO EDILIZIO URBANO (R.D.L. 30.4.1935 n. 672)
Via **CASA ROMANA** 404 Colle Feltrinese 06100 CIV. SC.
Pianimetria di u.c. in Comune di **ZAGAROLI**

MOD. AN. 11
L. 18
400

042216 12 MAG 92
P.C.E. 01



DICHIARAZIONE DI
Denuncia di nuova
costruzione
X
STESSA DITTA
PALETTI CAMERANO
460477821
BOINA
3657

**Agenzia del Territorio
CATASTO FABBRICATI
Ufficio Provinciale di
Roma**

Dichiarazione protocollo n. RM0968177 del 20/12/2005

Planimetria di u.i.u. in Comune di Zagarolo

Via Di Casa Romana

civ. SNC

Identificativi Catastali:

Sezione:

Foglio: 77

Particella: 652

Subalterno: 11

Compilata da:

Nati Angelo

Iscritto all'albo:

Geometri

Prov. Roma



N. 2604

Scheda n. 1

Scala 1:100


**Planimetria catastale del 20/12/2005
ultima planimetria in atti**

ABITAZIONE
PIANO TERRA
H = 2-50

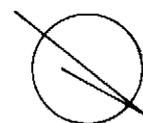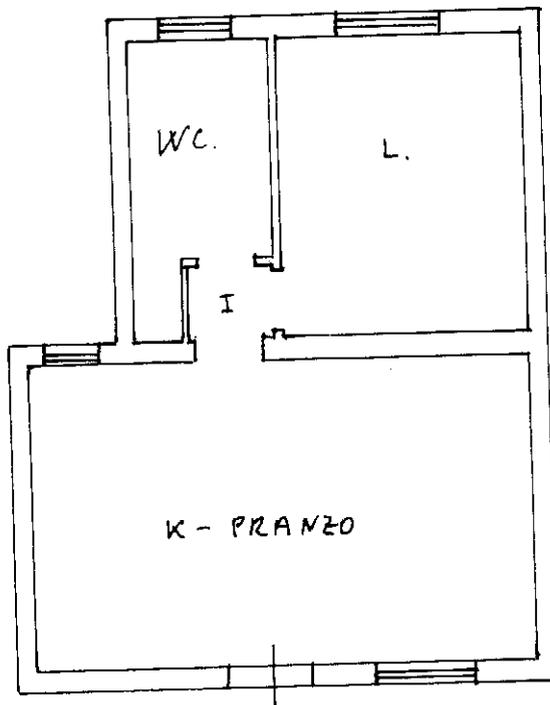


Catasto dei Fabbricati - Situazione al 04/01/2023 - Comune di SAN CESAREO(M295) - < Foglio 77 - Particella 652 - Subalterno 14 > - Uiu graffiata
VIA DELLA CASA ROMANA n. SNC Interno 4 Piano T


Ultima planimetria in atti

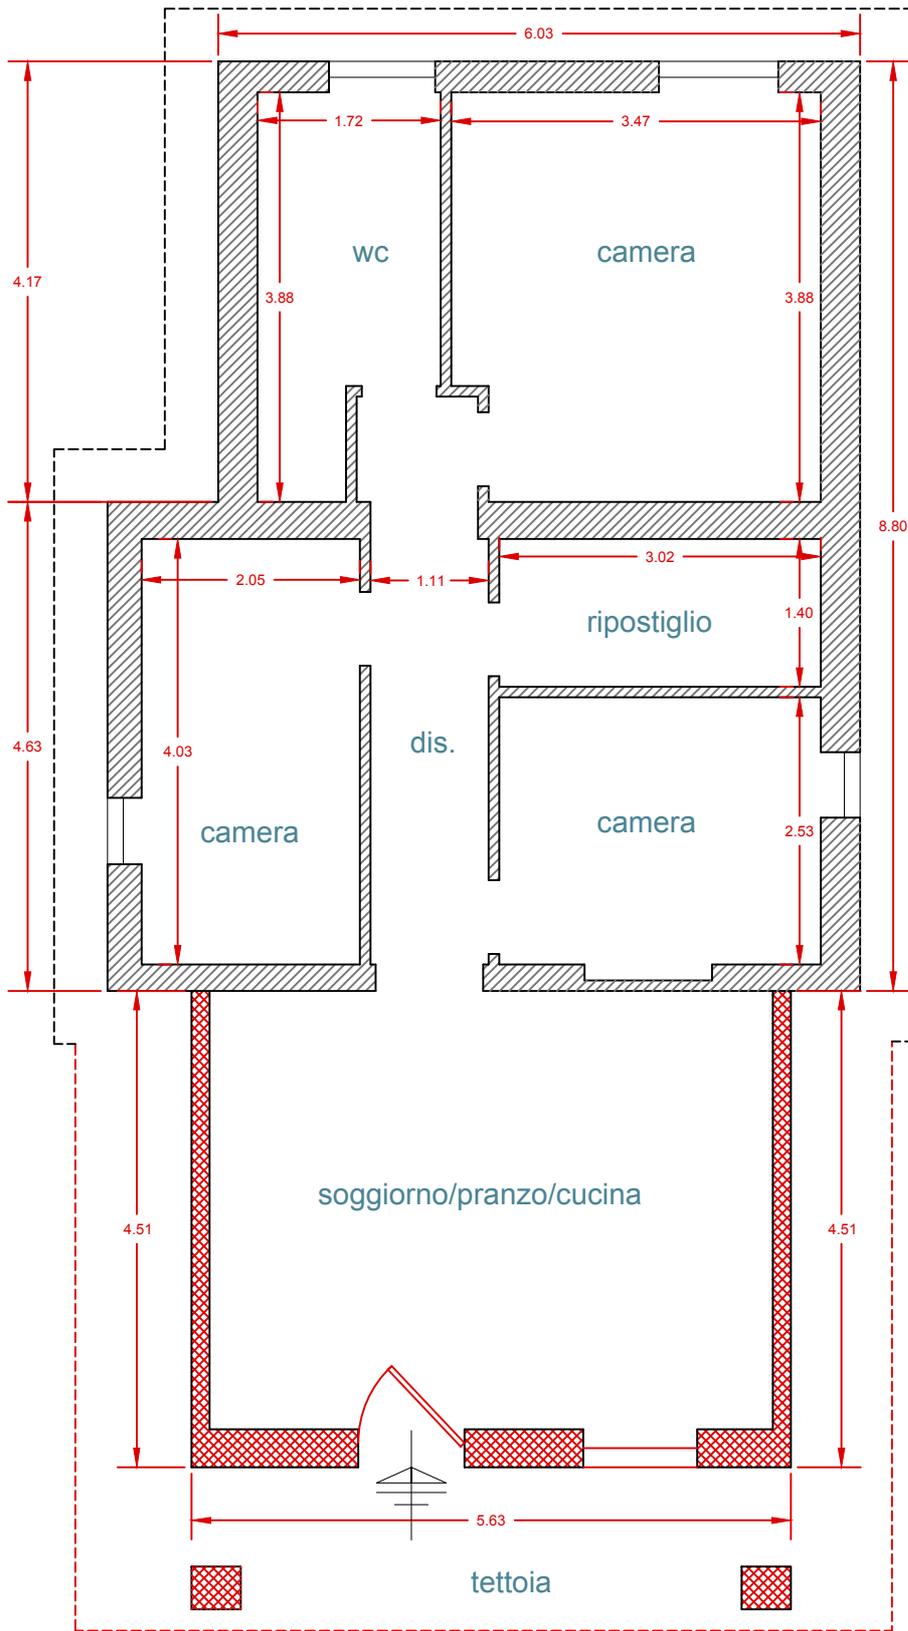


porzione di fabbricato e tettoia totalmente abusivi realizzati dopo l'accatastamento del 2005

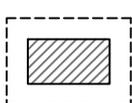


porzione di fabbricato oggetto della richiesta di Concessione in Sanatoria (47/85) realizzato nel 1977 parzialmente abusivo da regolarizzare

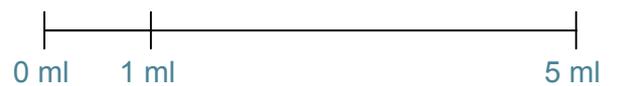

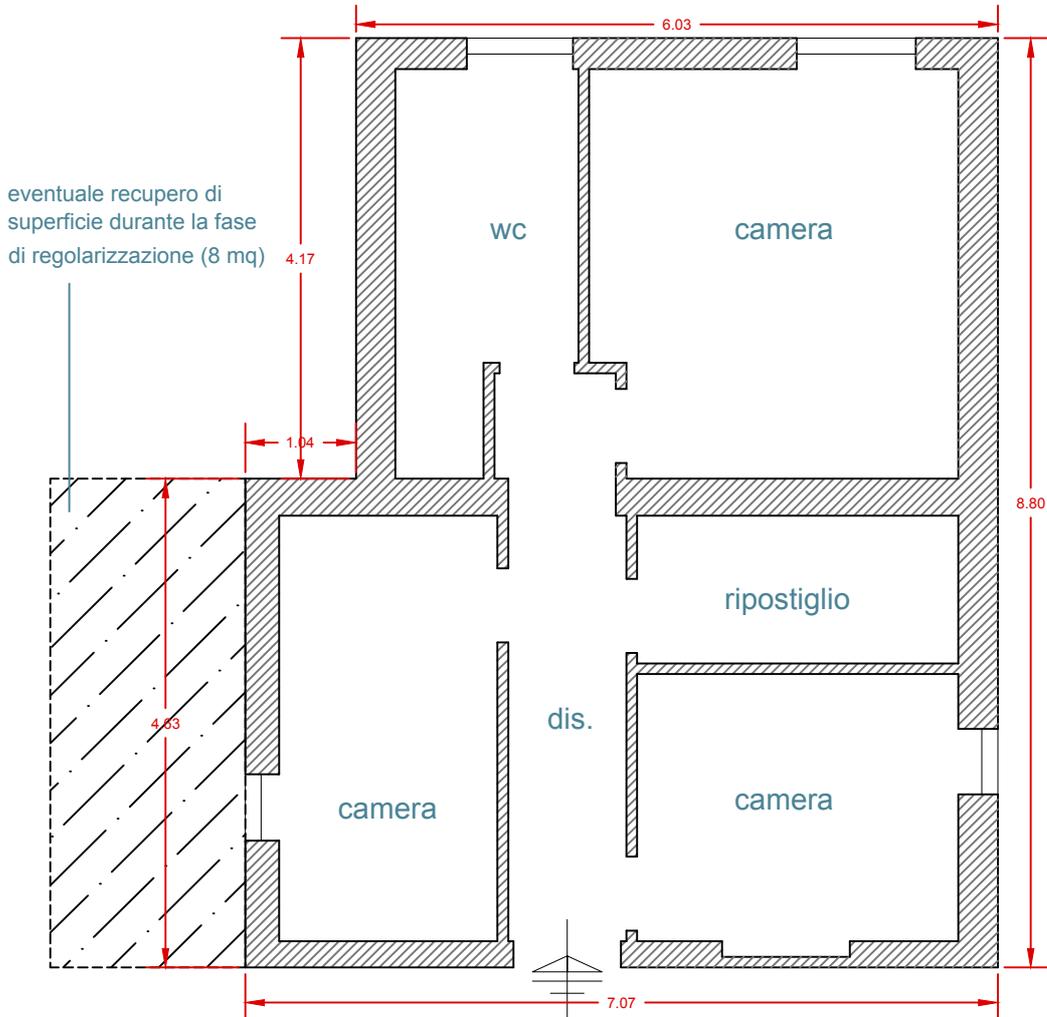

rilievo stato di fatto
porzione di fabbricato
(sub.11) da regolarizzare

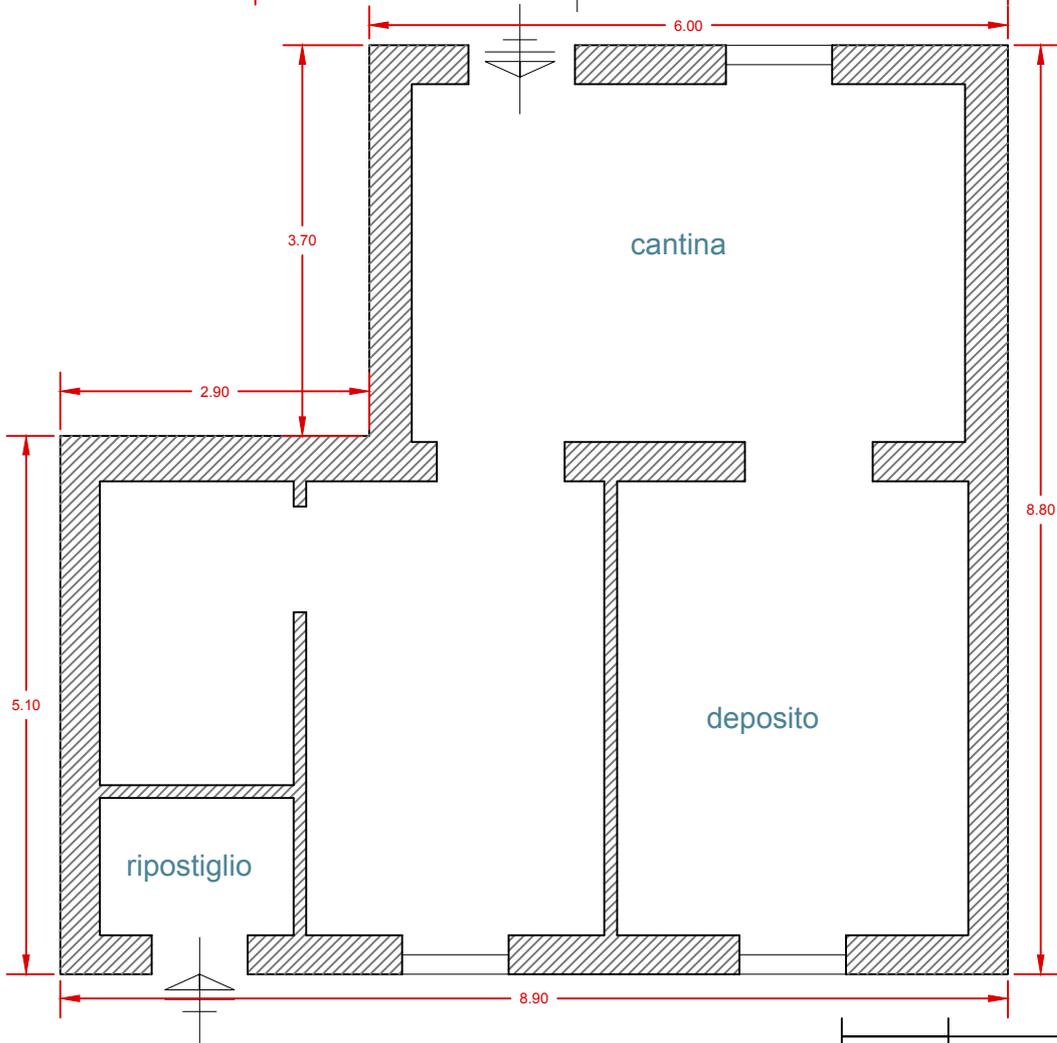

fabbricato oggetto di
richiesta di Concessione
in Sanatoria (47/85) del
28/03/2016 prot.7875

