


Agenzia delle Entrate  
**CATASTO FABBRICATI**  
Ufficio Provinciale di  
Perugia

Dichiarazione protocollo n. \_\_\_\_\_ del \_\_\_\_\_  
Comune di Perugia  
Via Xx Settembre \_\_\_\_\_ civ. 80

Identificativi Catastali:  
Sezione: \_\_\_\_\_  
Foglio: \_\_\_\_\_  
Particella: \_\_\_\_\_  
Subalterno: \_\_\_\_\_

Planimetria  
Scheda n. 1      Scala 1:100

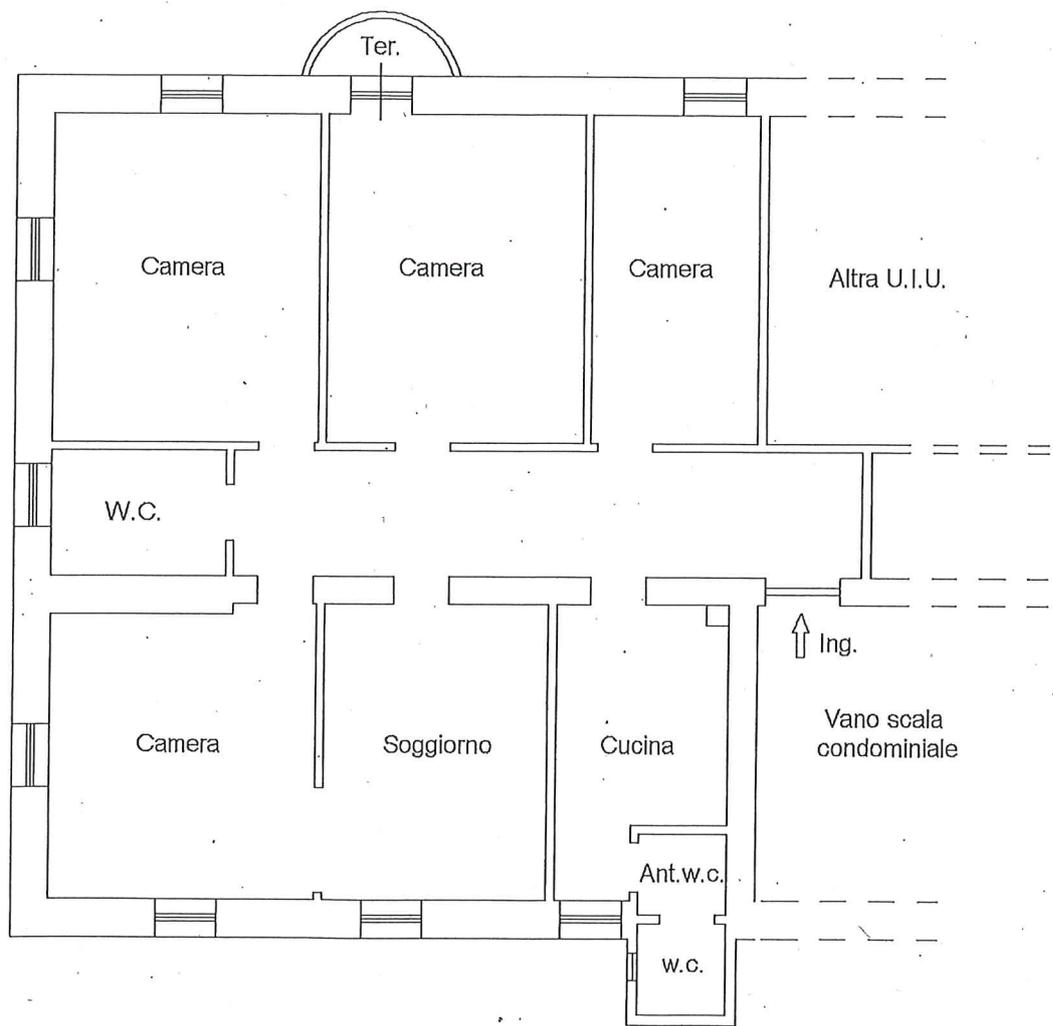

Piano Quinto H: 3,33m

