

MODULARIO
F. rig. rend. 496




MINISTERO DELLE FINANZE
DIREZIONE GENERALE DEL CATASTO E DEI SS.TT.EE.
CATASTO EDILIZIO URBANO (RDL 13-4-1939, n. 652)


MOD. AN (CEU)

LIRE
400


Planimetria di u.i.u. in Comune di RAMISETO via FORNOLO civ. 11

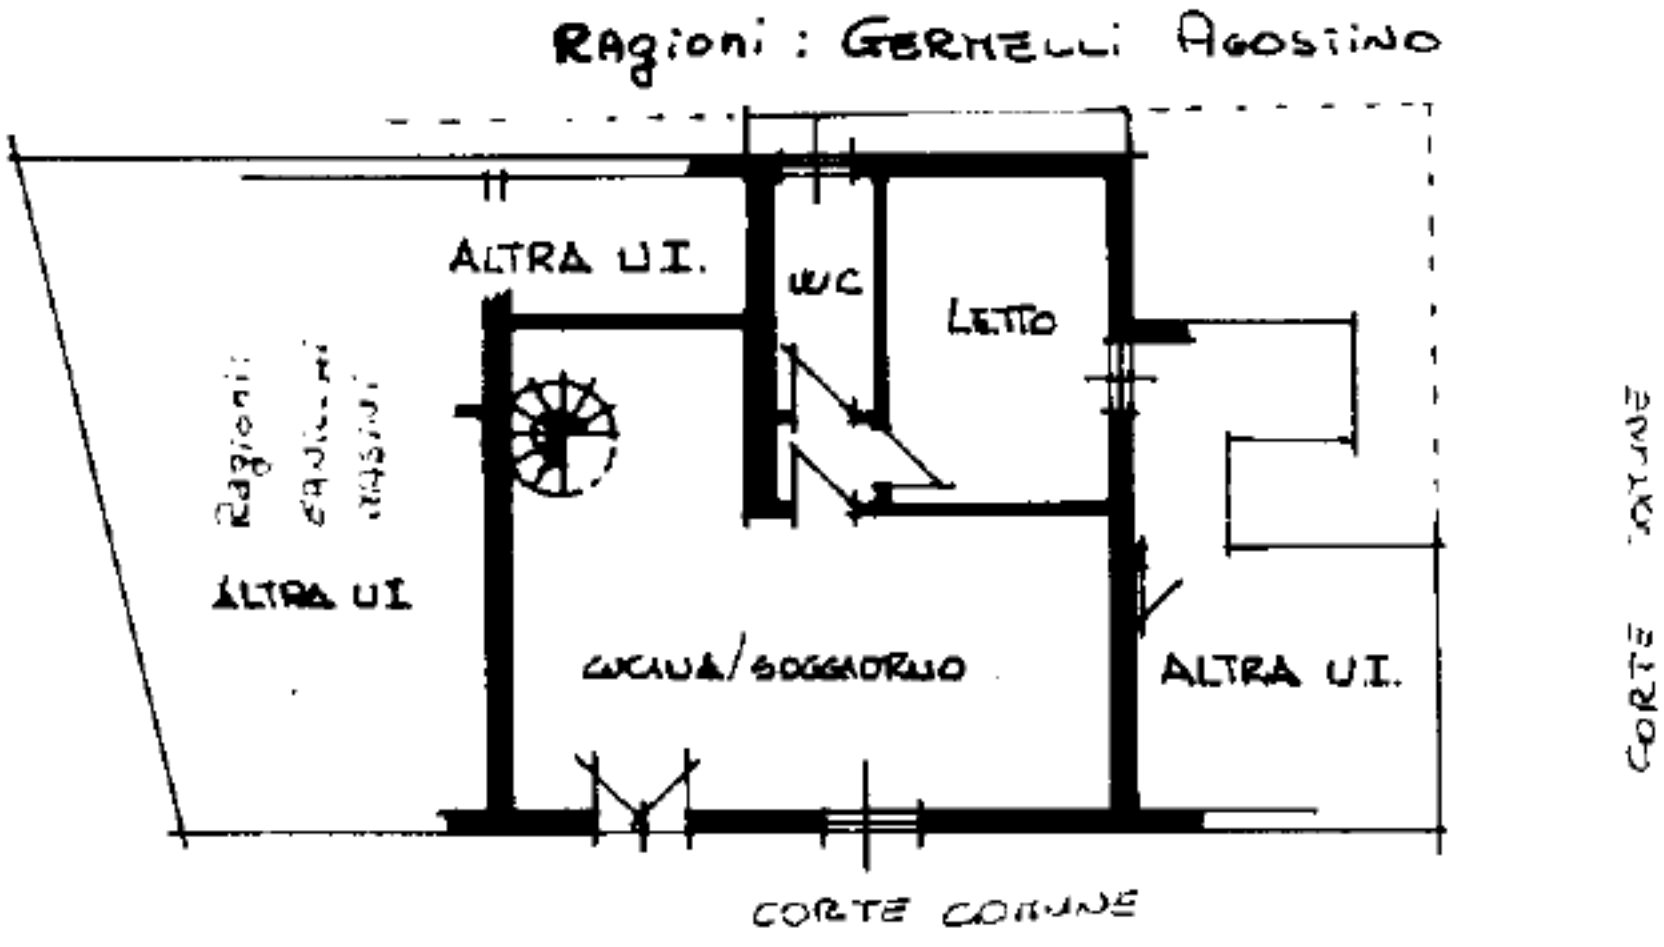


PIANO SEMINTERRATO H. 2.55

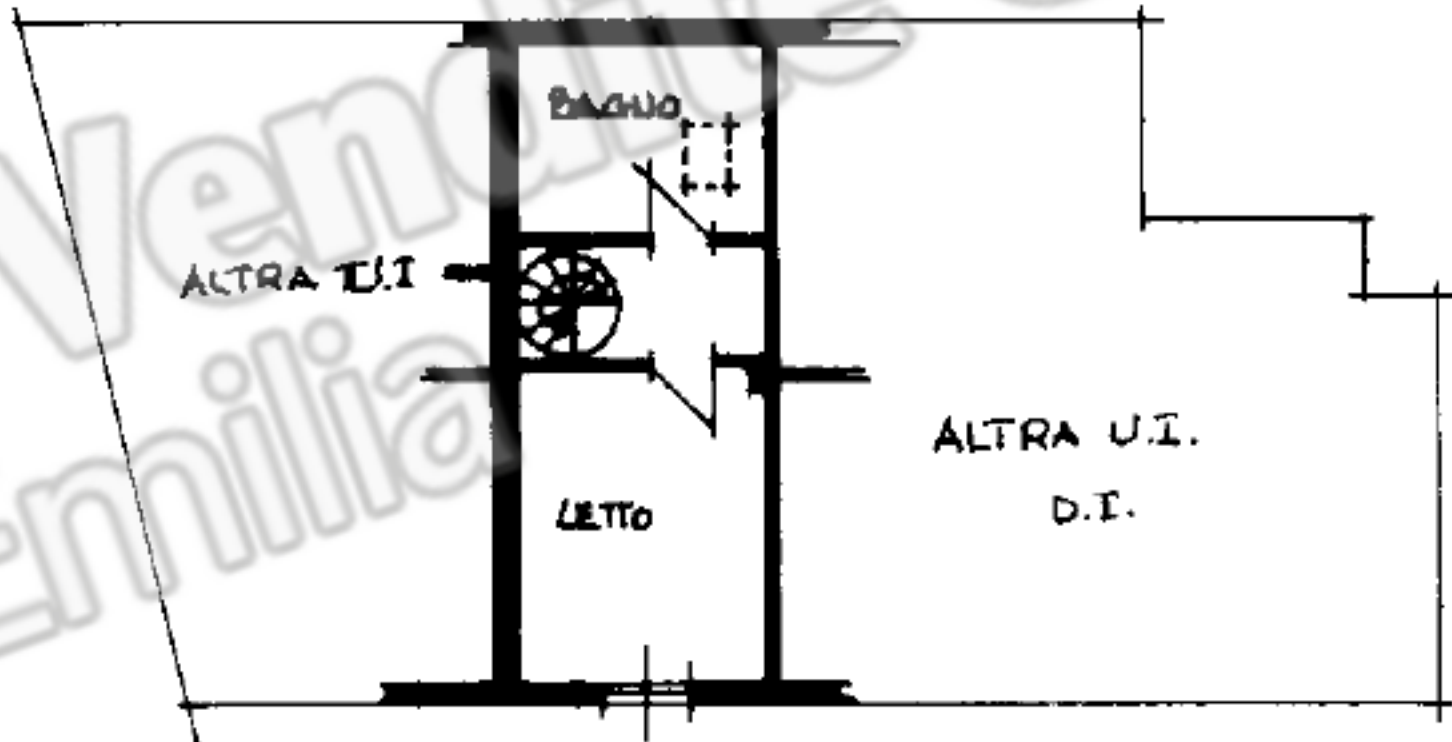

PIANO RIALZATO H. 2.55

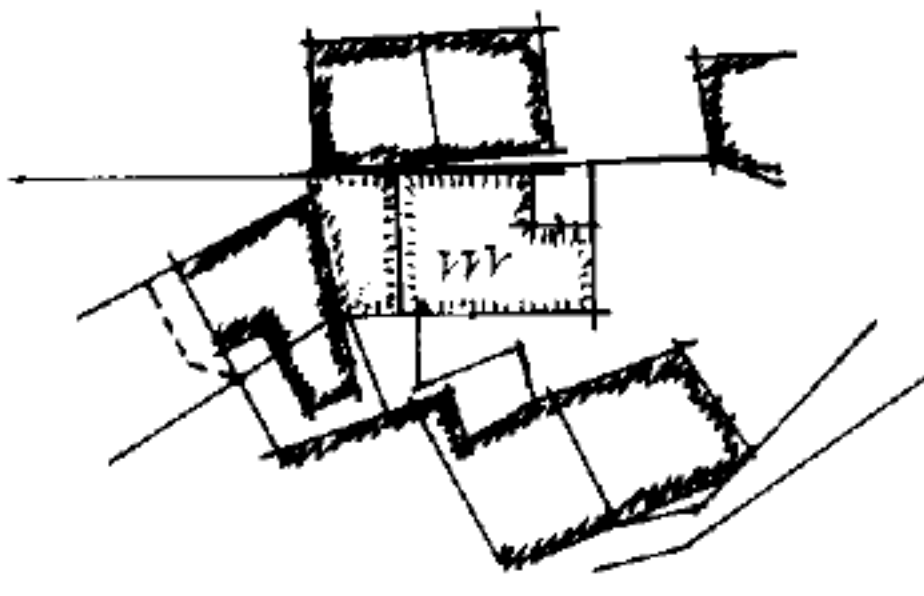

ORIENTAMENTO

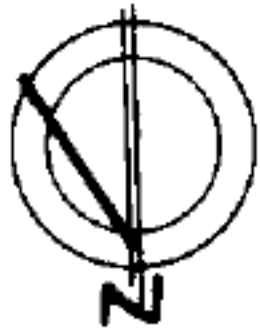

SCALA DI 1:200

Dichiarazione di N.C. ☒
Denuncia di variazione ☐

Identificativi catastali
F. 60
n. 111 sub. 1

Compilata dal Geometra
(Titolo, cognome e nome)
TORRE D'ARDO

Iscritto all'albo dei Geometri
della provincia di RE
data 22.6.1990 Firma [Signature]



RISERVATO ALL'UFFICIO