


MODULARIO
F. rig. rend. 497

MINISTERO DELLE FINANZE

DIREZIONE GENERALE DEL CATASTO E DEI SS.TT.EE.

CATASTO EDILIZIO URBANO (RDL 13-4-1939, n. 652)

MOD. BN (CEU)

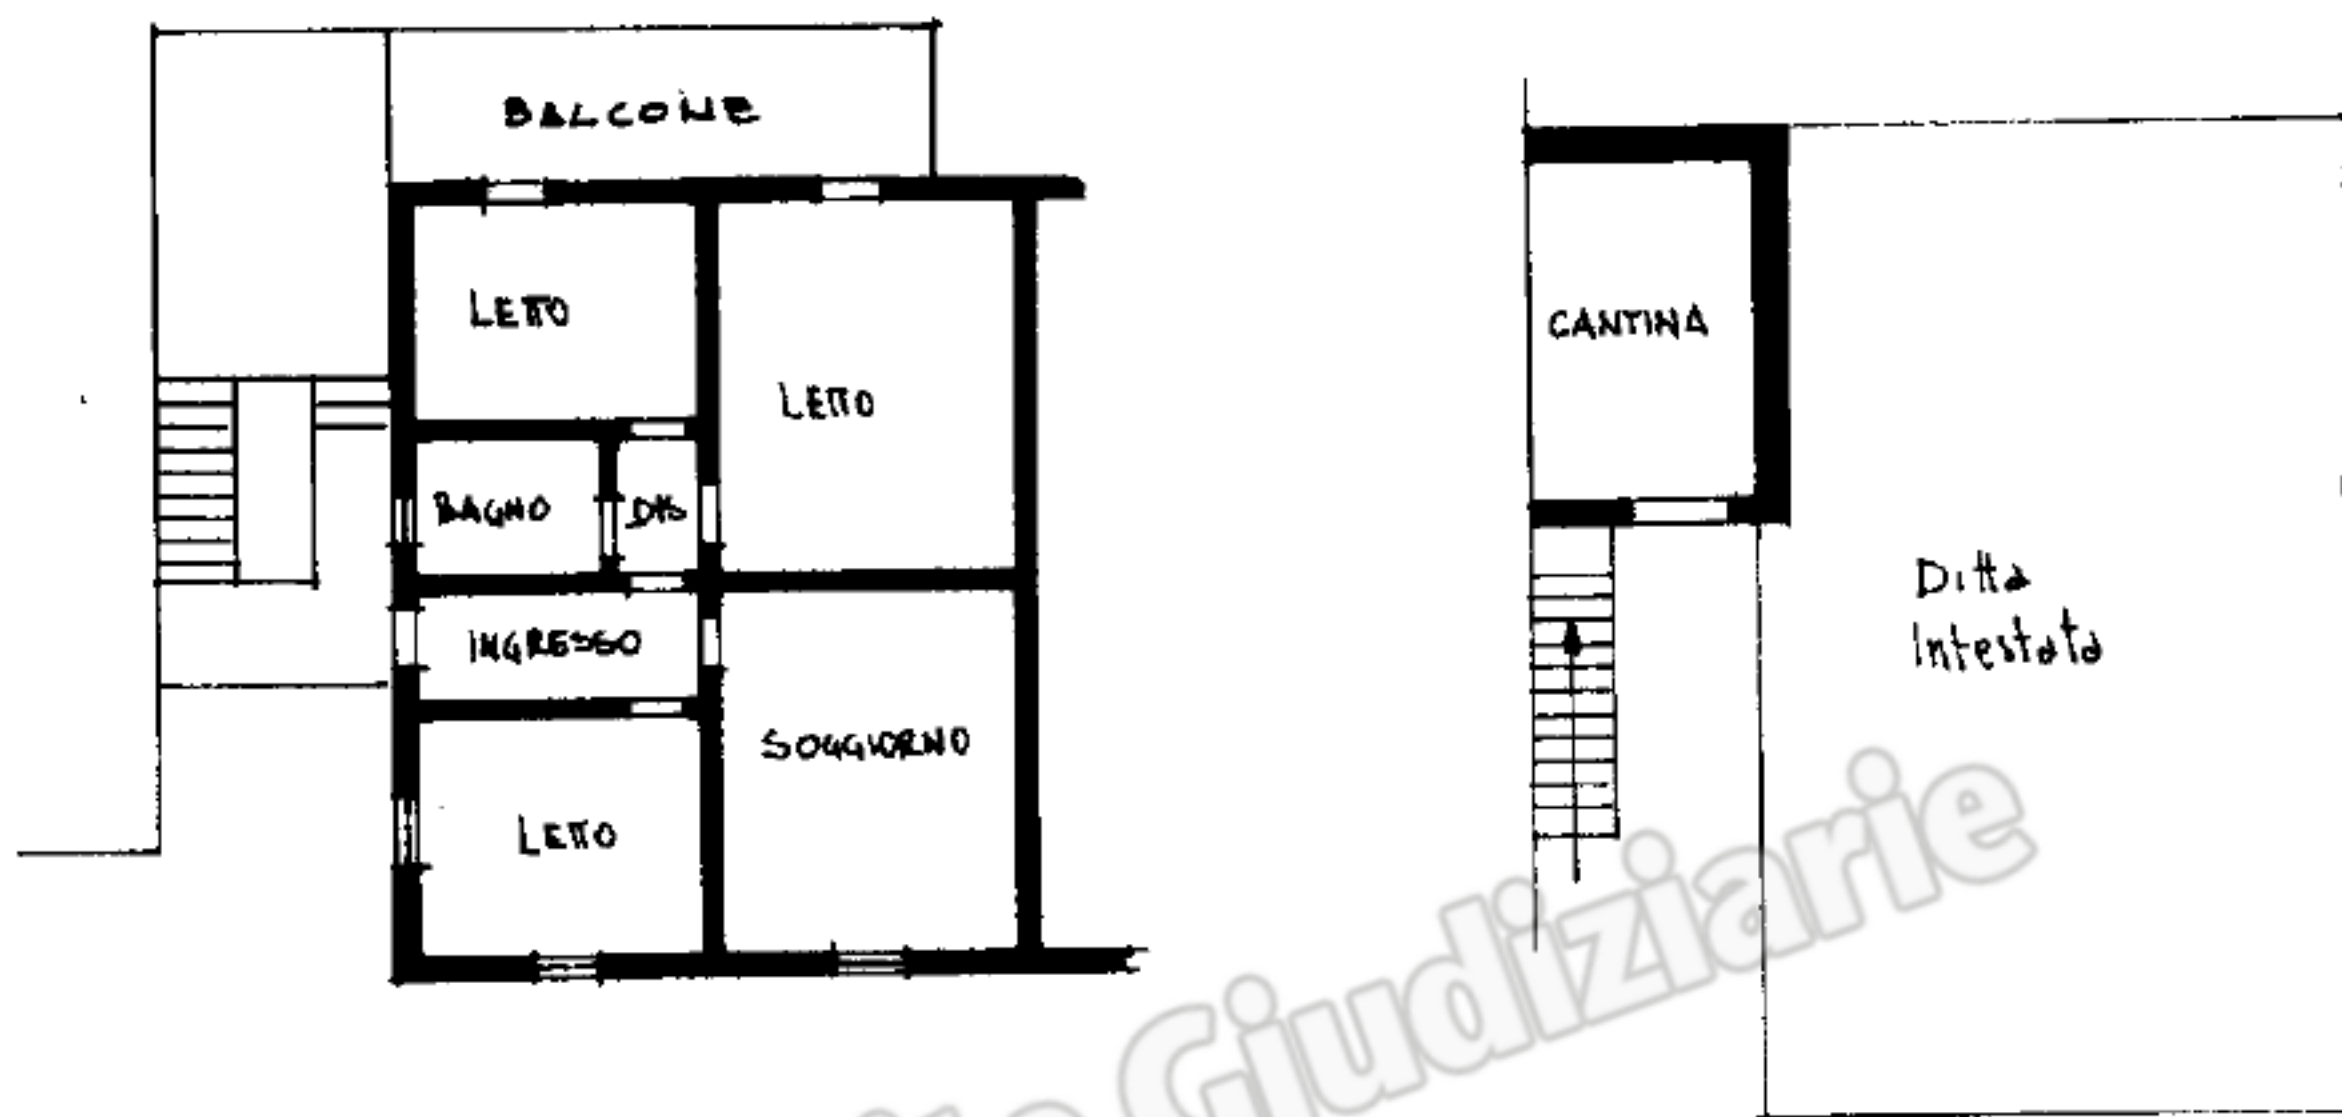LIRE
250Planimetria di u.i.u. in Comune di REGGIO EMILIA via CAVALLOTTI civ. 11


PRIMO PIANO H=2.65 mt.

PIANO TERRA H=3.10 mt.

PLANIMETRIA CATASTALE

1:1000

Foglio 84

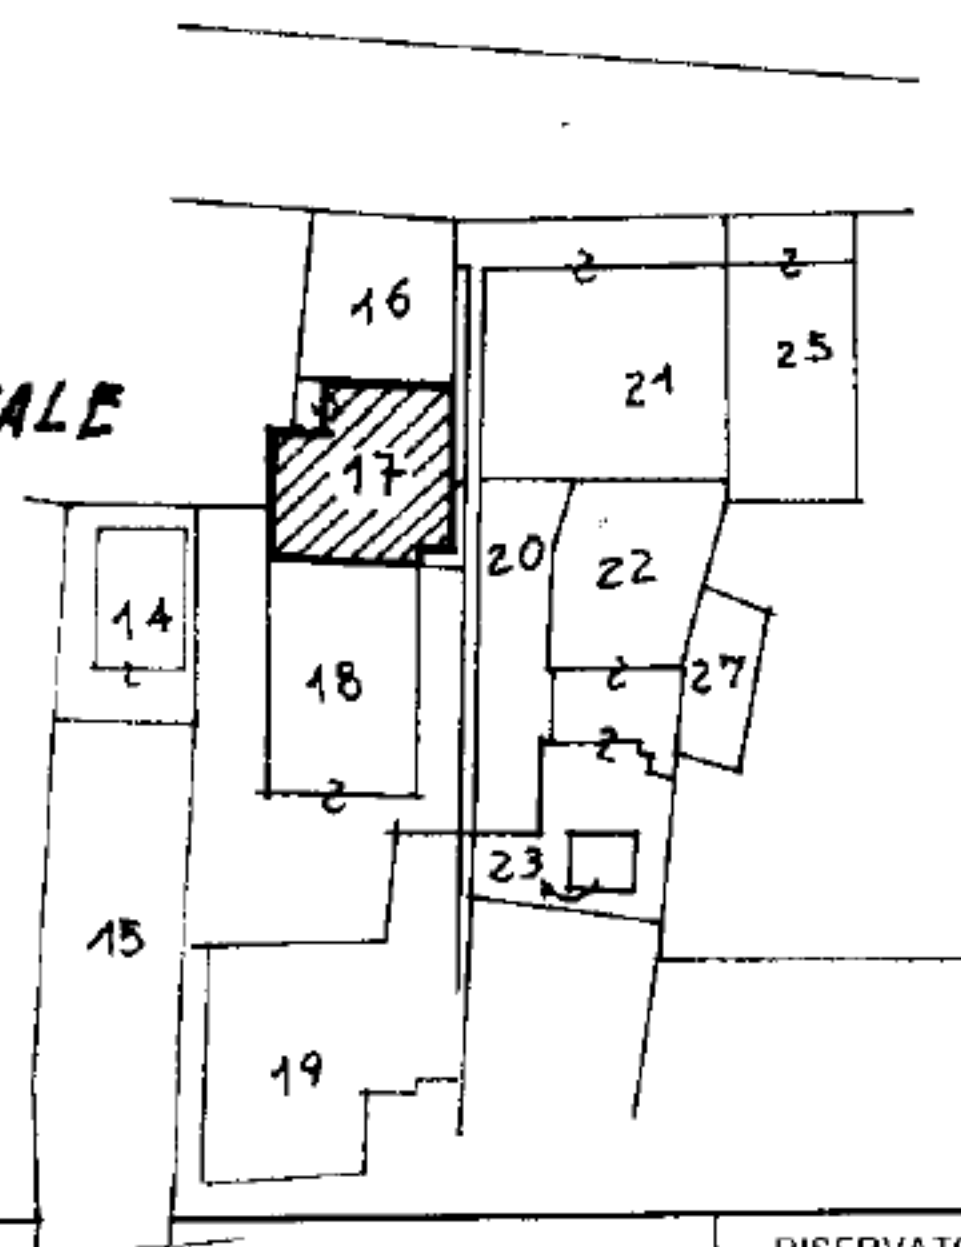

ORIENTAMENTO



SCALA DI 1:200

Ultima planimetria in atti
Dichiarazione di N.C. ☐

Data presentazione: 28/11/1989 - Data: 12/04/2023 - n. T366822 - Richiedente: CSTCMN71R26C352C

Totale schede: 1 - Formato di acquisizione: A4(210x297) - Formato stampa richiesto: A4(210x297)

Identificativi catastali

Compilata dal **BORGHI GEOM.**

(Titolo, cognome e nome)

Isritto all'albo del **GEOMETRI**della provincia di **R. E.**

RISERVATO ALL'UFFICIO

F. **84**
n. **17** sub. **5**della provincia di **R. E.**