



Agenzia del Territorio
CATASTO FABBRICATI
Ufficio Provinciale di
Reggio Emilia

Dichiarazione protocollo n. RE0220577 del 14/12/2010	
Planimetria di u.i.u. in Comune di Reggio Nell'emilia	
Via Felice Cavallotti	civ. 11
Identificativi Catastali:	Compilata da:
Sezione:	Bertozzi Roberto
Foglio: 84	Iscritto all'albo:
Particella: 17	Geometri
Subalterno: 4	Prov. Reggio Emilia N. 1238

Scheda n. 1 Scala 1:100

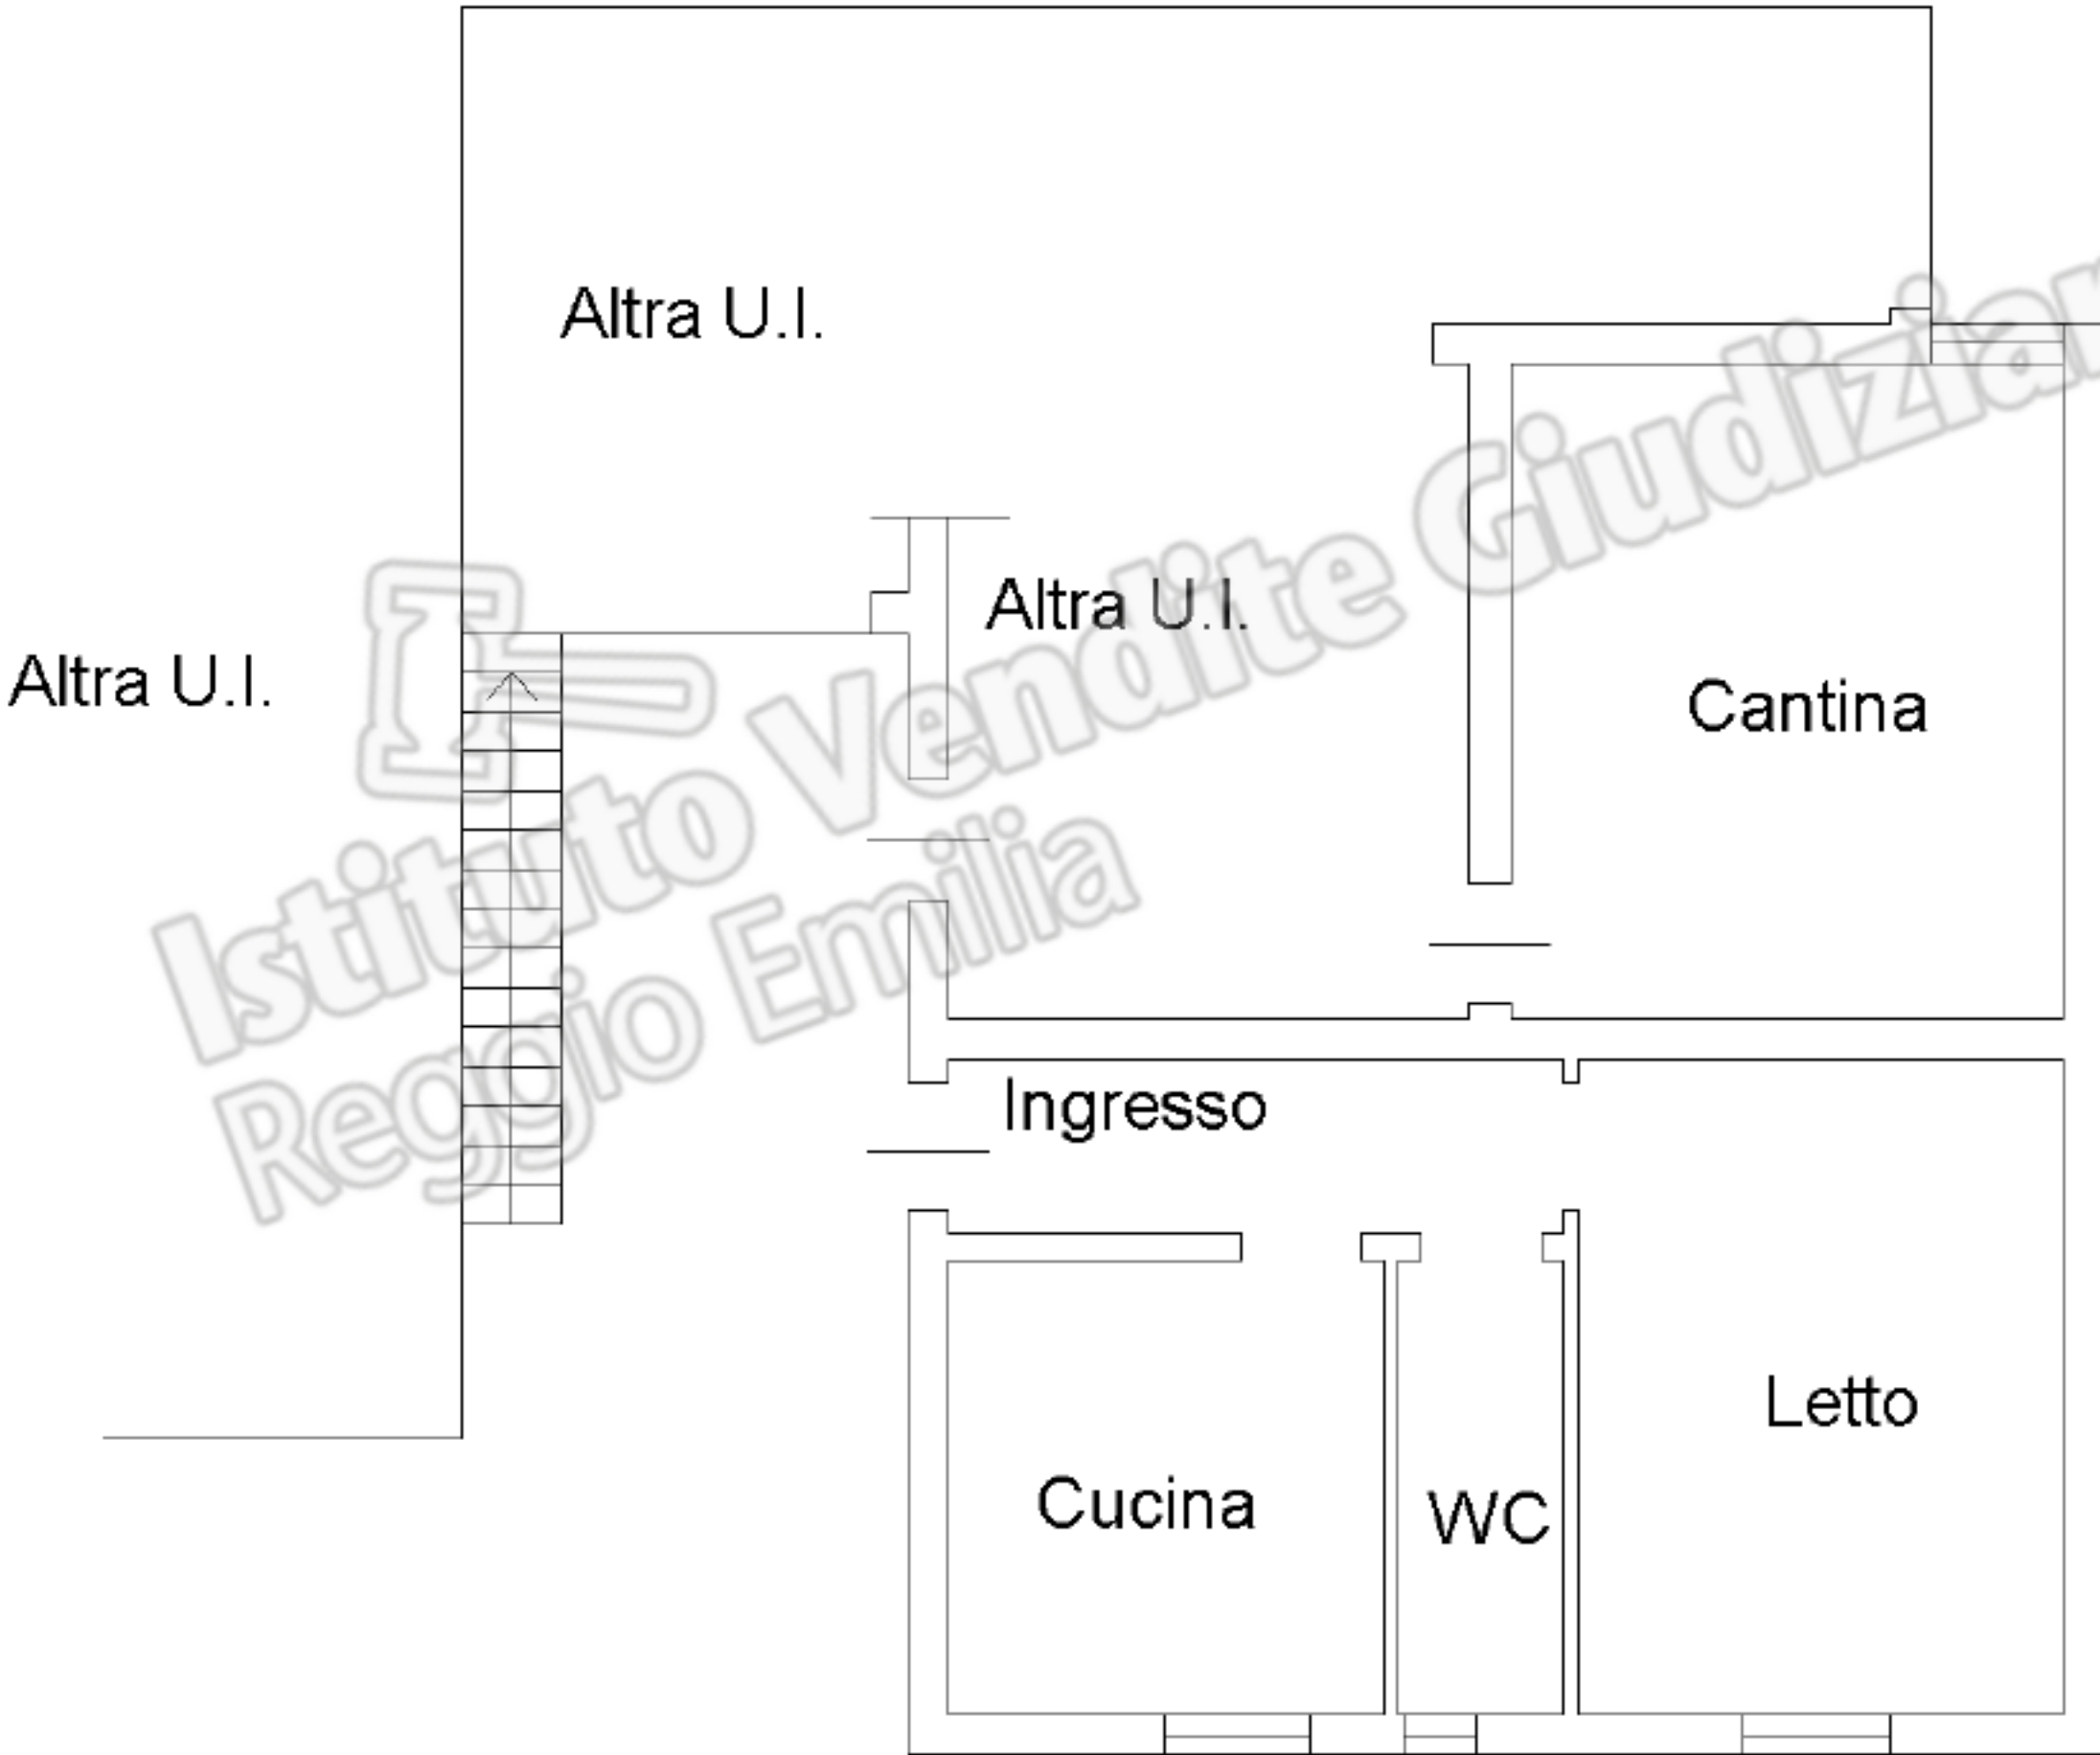

PIANO TERRA
H= 3,10 ml

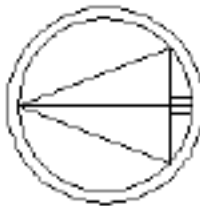

NORD

Ultima planimetria in atti