



Data presentazione: 21/01/1982 - Data: 28/06/2023 - n. T42491 - Richiedente: PSCFRC74B14L7360

MODULARIO
F. - Cat. S. T. - 315

MINISTERO DELLE FINANZE

DIREZIONE GENERALE DEL CATASTO E DEI SERVIZI TECNICI ERARIALI

Mon. B (Nuovo Catasto Edilizio Urbano)

NUOVO CATASTO EDILIZIO URBANO

(R. DECRETO-LEGGE 13 APRILE 1980, N. 65)

Lire
50

Planimetria dell'immobile situato nel Comune di


Via

Ditta

Allegata alla dichiarazione presentata all'Ufficio Tecnico Erariale di



PIANO 1°
H. 14.20

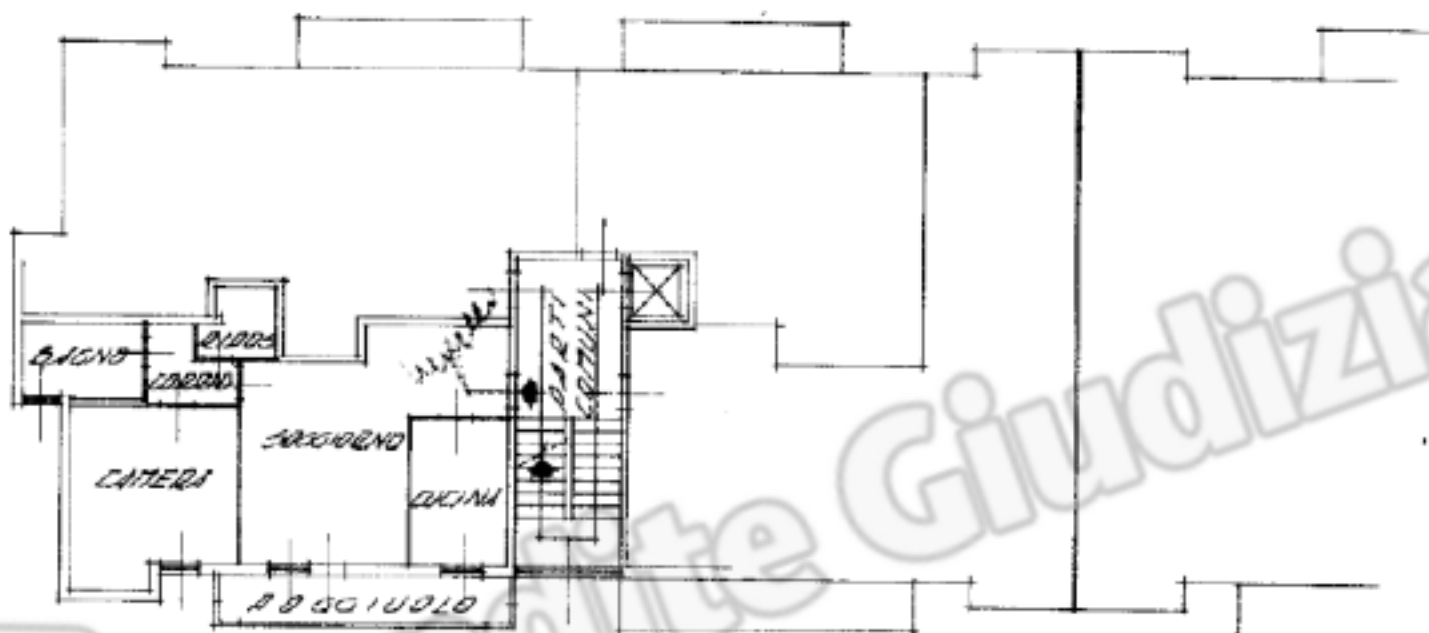

LE PARTI COMUNI
NON VENGONO
RASTERIZZATE
PER MOTIVI
TECNICI (RAD-X)

ORIENTAMENTO



SCALA DI 1:100

SPAZIO RISERVATO PER LE ANNOTAZIONI D'UFFICIO

DATA

PROT. N°

790



(Tito, nome e cognome del tecnico)

DATA

Firma:

Data presentazione: 21/01/1982 - Data: 28/06/2023 - n. T42491 - Richiedente: PSCFRC74B14L7360

Totale schede: 1 - Formato di acquisizione: A3(297x420) - Formato stampa richiesto: A3(297x420)

Ultima planimetria in atti

Catasto dei Fabbricati - Situazione al 28/06/2023 - Comune di MOGLIANO VENETO(2609) - < Sez. urbana E - Foglio 6 - Particella 825 - Subalterno 5 >
VIA RONZINELLA Piano 1

Data presentazione: 21/01/1982 - Data: 28/06/2023 - n. T42490 - Richiedente: PSCFRC74B14L7360

MODULARIO F. - Cat. S. T. - 315	 MINISTERO DELLE FINANZE DIREZIONE GENERALE DEL CATASTO E DEI SERVIZI TECNICI ERARIALI NUOVO CATASTO EDILIZIO URBANO (R. DECRETI-LEGGI 13 APRILE 1938, N. 663)	Mod. B (Nuovo Catasto Edilizio Urbano) Lire 50
<i>Planimetria dell'immobile situato nel Comune di</i> <i>Via</i> <i>Ditta</i> <i>Allegata alla dichiarazione presentata all'Ufficio Tecnico Erariale di</i>		
		
SPAZIO RISERVATO PER LE ANNOTAZIONI D'UFFICIO		
DATA PROT. N°	670 824 193	 <i>(Firma, nome e cognome del tecnico)</i> <i>Iservito dell'Albo de</i> <i>Regola Provincia di</i> DATA 11 GEN. 1982 Firma:

Data presentazione: 21/01/1982 - Data: 28/06/2023 - n. T42490 - Richiedente: PSCFRC74B14L7360
Totale schede: 1 - Formato di acquisizione: A3(297x420) - Formato stampa richiesto: A3(297x420)
Ultima planimetria in atti

Catasto dei Fabbricati - Situazione al 28/06/2023 - Comune di MOGLIANO VENETO(3609) - < Sez. urbana E - Foglio 6 - Particella 824 - Subalterno 193 >
VIA RONZINELLA Piano S1