

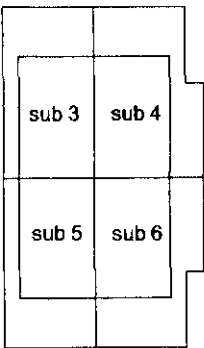



ELABORATO PLANIMETRICO		Agenzia del Territorio	
Compilato da: Turturici Carmelo		CATASTO FABBRICATI	
Iscritto all'albo: Architetti		Ufficio Provinciale di	
Prov. Roma		Roma	
N. 7153			
Comune di Guidonia Montecelio		Protocollo n. RM0191109 del 09/03/2006	
Sezione: MON Foglio: 7 Particella: 1104		Tipo Mappale n. 941711 del 13/12/2005	
Dimostrazione grafica dei subalterni		Scala 1 : 500	

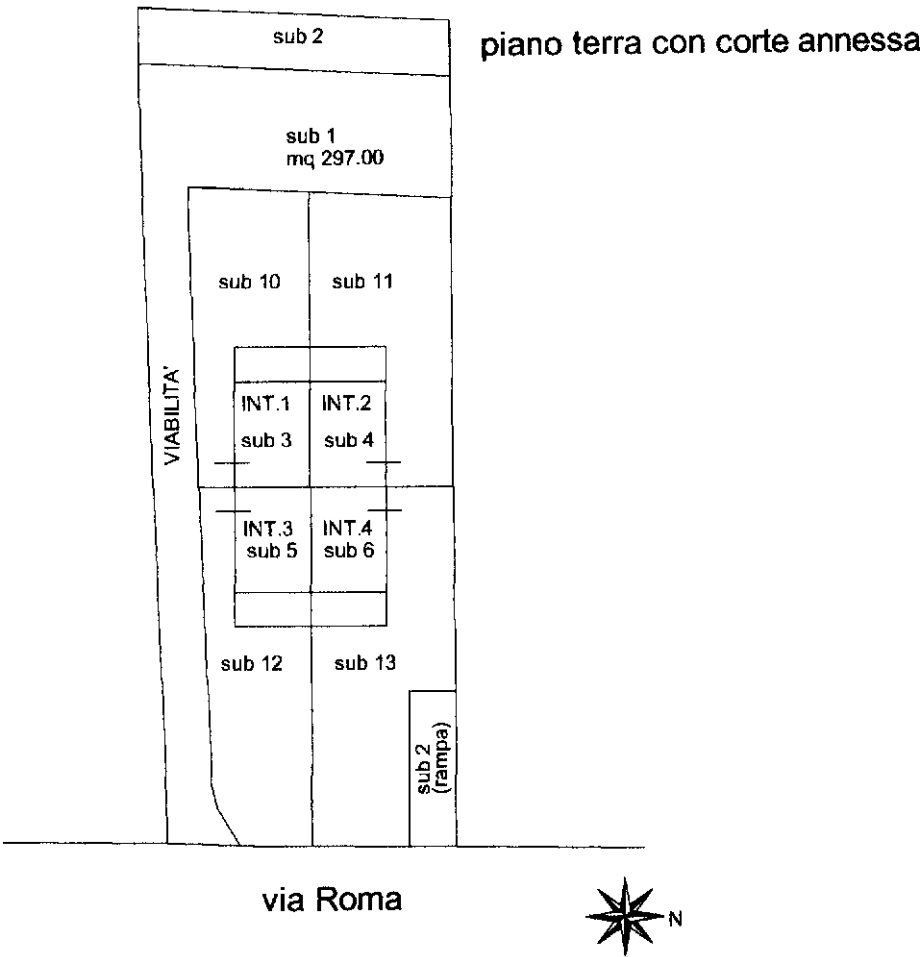

piano primo

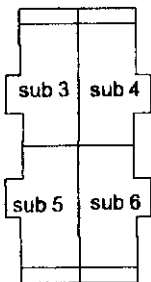

piano secondo

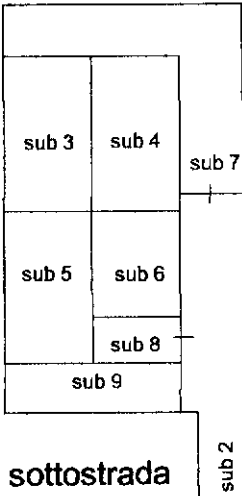

piano primo sottostrada

Ultima planimetria in atti

Data: 16/10/2020 - n. T313720 - Richiedente: PCCRRT72H66H501B

Totale schede: 1 Formato di acquisizione: A3(297x420) - Formato stampa richiesto: A4(210x297)

Agenzia del Territorio
CATASTO FABBRICATI
Ufficio provinciale di
Roma

Scheda n. 1 Scala 1:100

Dichiarazione protocollo n. RM0191109 del 09/03/2006
Planimetria di u.i.u. in Comune di Guidonia Montecelio
Via Roma

civ. SNC

Identificativi Catastali:
Sezione: MON
Foglio: 7
Particella: 1104
Subalterno: 4

Compilata da:
Turturici Carmelo
Iscritto all'albo:
Architetti
Prov. Roma
N. 7153



corte esclusiva sub. 11

veranda

k

WC

4

piano terra abitazione
h. 270

loggia

camera

WC

studio

piano primo abitazione
h. 270

soffitta

cab. idrica

piano secondo -soffitta-
hm. 180

cantina

piano interrato cantina
h. 330