

RIGENERAZIONE URBANA

FABBRICATO IN CLASSE A

VIA MASONI - FAENZA




L'INTERVENTO:


CONDOMINIO RISTRUTTURATO IN
CLASSE A
16 APPARTAMENTI TUTTI CON
TERRAZZE O LOGGE
FINITURE PERSONALIZZABILI
IMPIANTI **CLIMA AUTONOMI**

IMPIANTO ACS COMUNE con CONSUMI
CONTABILIZZATI
GARAGE E CANTINE AL PT
POSTI AUTO E **PARK SCOOTER** PRIVATI
ASCENSORE E PERCORSI ACCESSIBILI
FINITURE DI OTTIMO LIVELLO
DETRAZIONI FISCALI

APPARTAMENTI 102 - 202

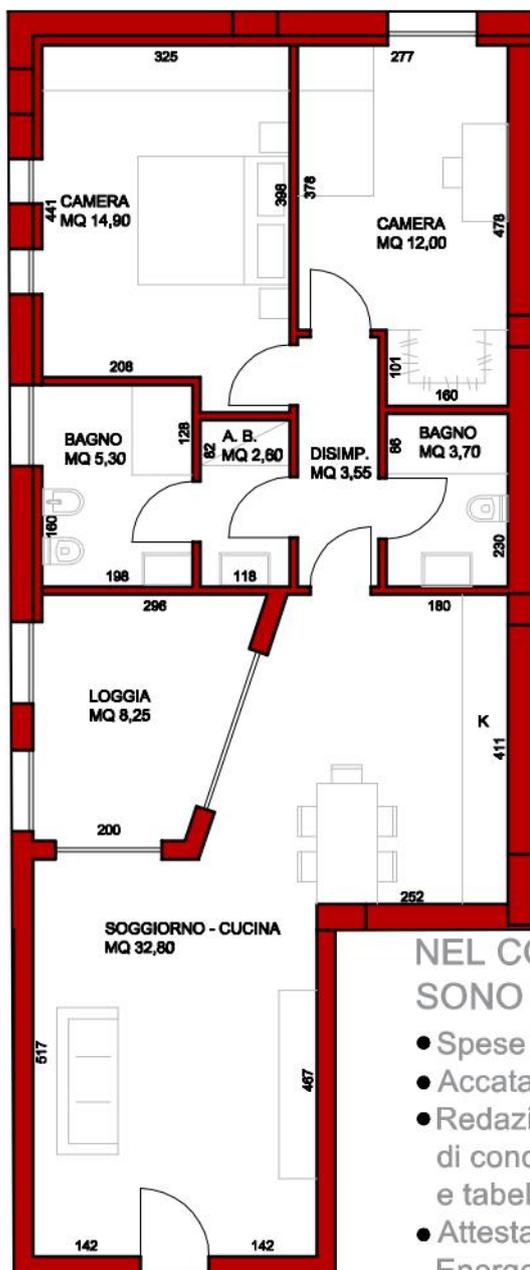

CON LOGGIA

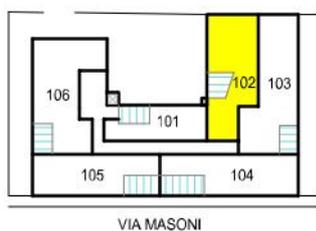

POSSIBILITA' DI
TERRAZZINO
EXTRA € 8000



NEL COSTO
SONO COMPRESI

- Spese allaccio utenze
- Accatastamento
- Redazione Regolamento di condominio e tabelle millesimali
- Attestato di Prestazione Energetica (APE)
- Fideiussioni bancarie
- Polizza decennale postuma



SENZA LOGGIA

SCALA 1:100

