

Agenzia del Territorio
CATASTO FABBRICATI
Ufficio Provinciale di
Napoli

Dichiarazione protocollo n. NA0301645del 25/05/2006

Planimetria di u.i.u.in Comune di Melito Di Napoli

Corso Europa

civ. 52

Identificativi Catastali:

Sezione:

Foglio: 1

Particella: 1978

Subalterno: 8

Compilata da:

Fusco Francesco

Iscritto all'albo:

Geometri

Prov. Napoli

N. 4271

Scheda n. 1

Scala 1:200


PIANO TERRA

ABITAZIONE

H= 2.75mt

Int. n. 2

SCALA "B"

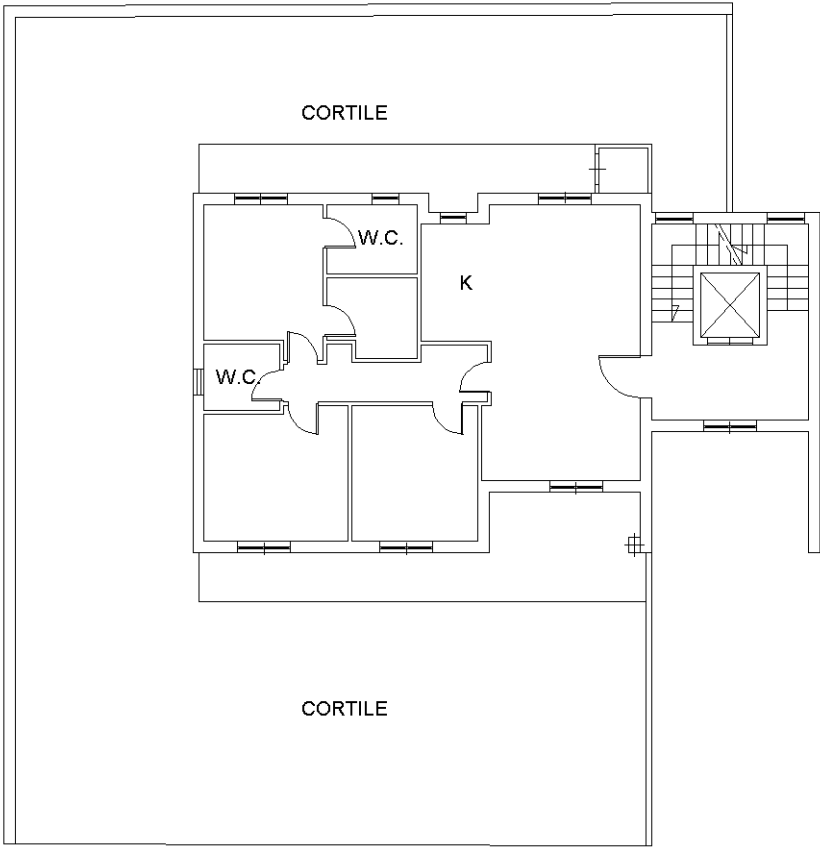

Ultima planimetria in atti