

**Agenzia del Territorio  
CATASTO FABBRICATI  
Ufficio Provinciale di  
Pescara**

Dichiarazione protocollo n. PE0251866 del 01/09/2011

Planimetria di u.i.u. in Comune di Pescara

Via Ronchi

civ. 21

Identificativi Catastali:

Sezione:

Foglio: 8

Particella: 496

Subalterno: 31

Compilata da:  
Di Ghionno Mario

Iscritto all'albo:  
Geometri

Prov. Pescara

N. 1078

Scheda n. 1


Scala 1:200

### PIANO TERZO


H=3.00

INT. 7

PARTICELLA 102

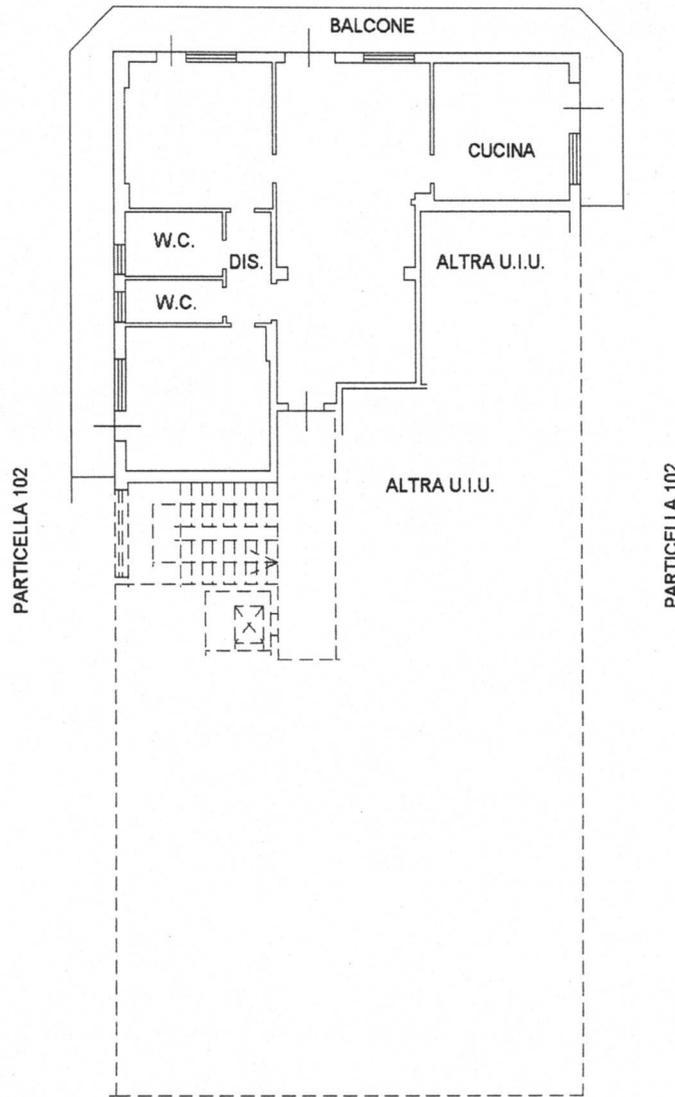

VIA RONCHI

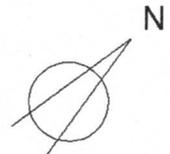

Ultima planimetria in atti

Data: 24/02/2024 - n. T60372 - Richiedente: DRGGNN64B58G482T

Totale schede: 1 - Formato di acquisizione: A4(210x297) - Formato stampa richiesto: A4(210x297)