



1.6 Key - Plan DOCUMENTAZIONE FOTOGRAFICA

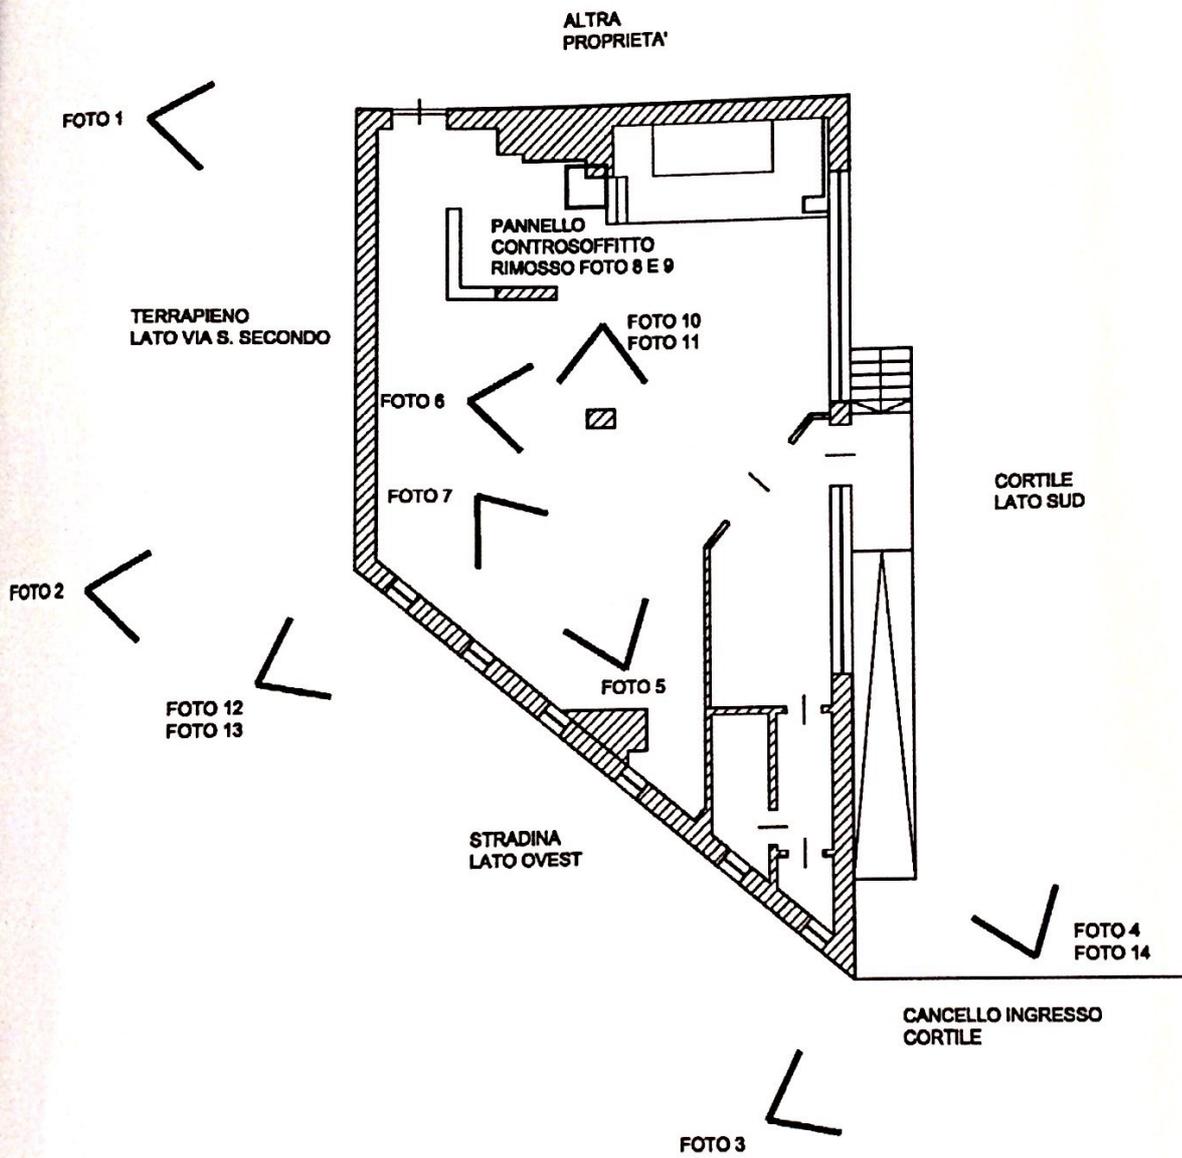

Dichiarazione protocollo n. del	
Planimetria di u.i.u. in Comune di Givoletto	
Via San Secondo	civ. 21
Identificativi Catastali:	Compilata da:
Sezione:	Ceroti Franco
Foglio: 13	Iscritto all'albo:
Particella: 446	Architetti
Subalterno: 26	Prov. Torino
	N. 1423

Scheda n. 1 Scala 1:200

PIANO INTERRATO H. = m. 3,25

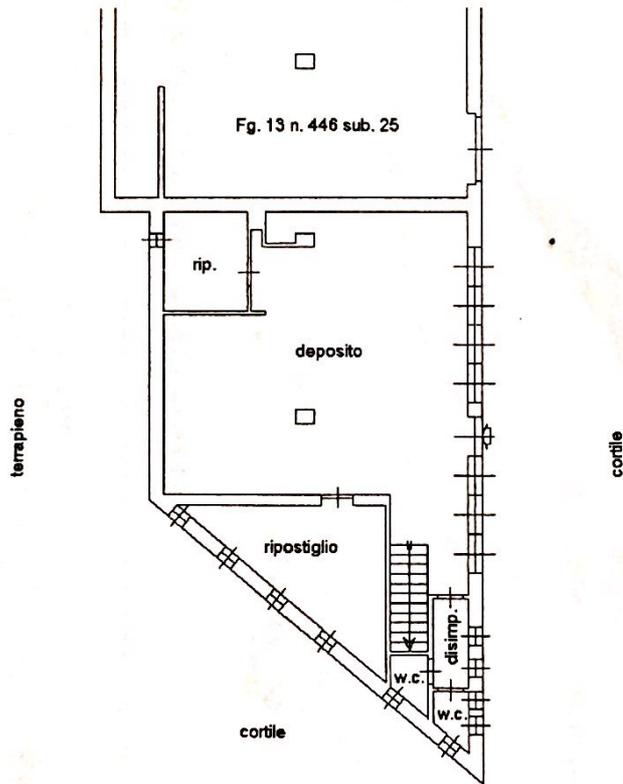

Identificativi Catastali:

Sezione:
Foglio: 13
Particella: 446
Subalterno: 25

Compilata da:
Ceroti Franco

Iscritto all'albo:
Architetti


Prov. Torino

N. 1423

Scheda n. 1

Scala 1:200

PIANO INTERRATO H. = m. 3,25

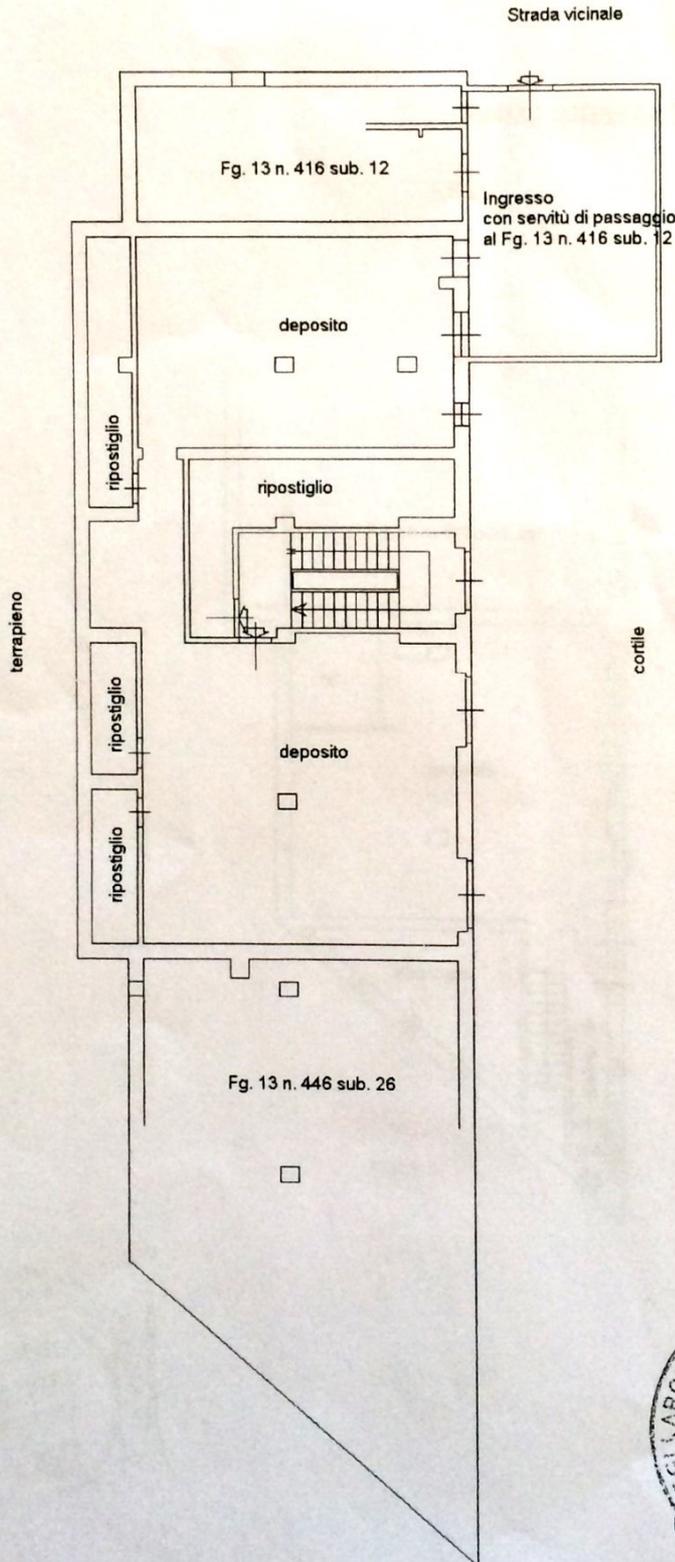

REG. ARCHITETTI DELLA PROV. TORINO
Dott. Arch.
FRANCO
CEROTI
1423

