

MODULARIO
F. rig. rend-497



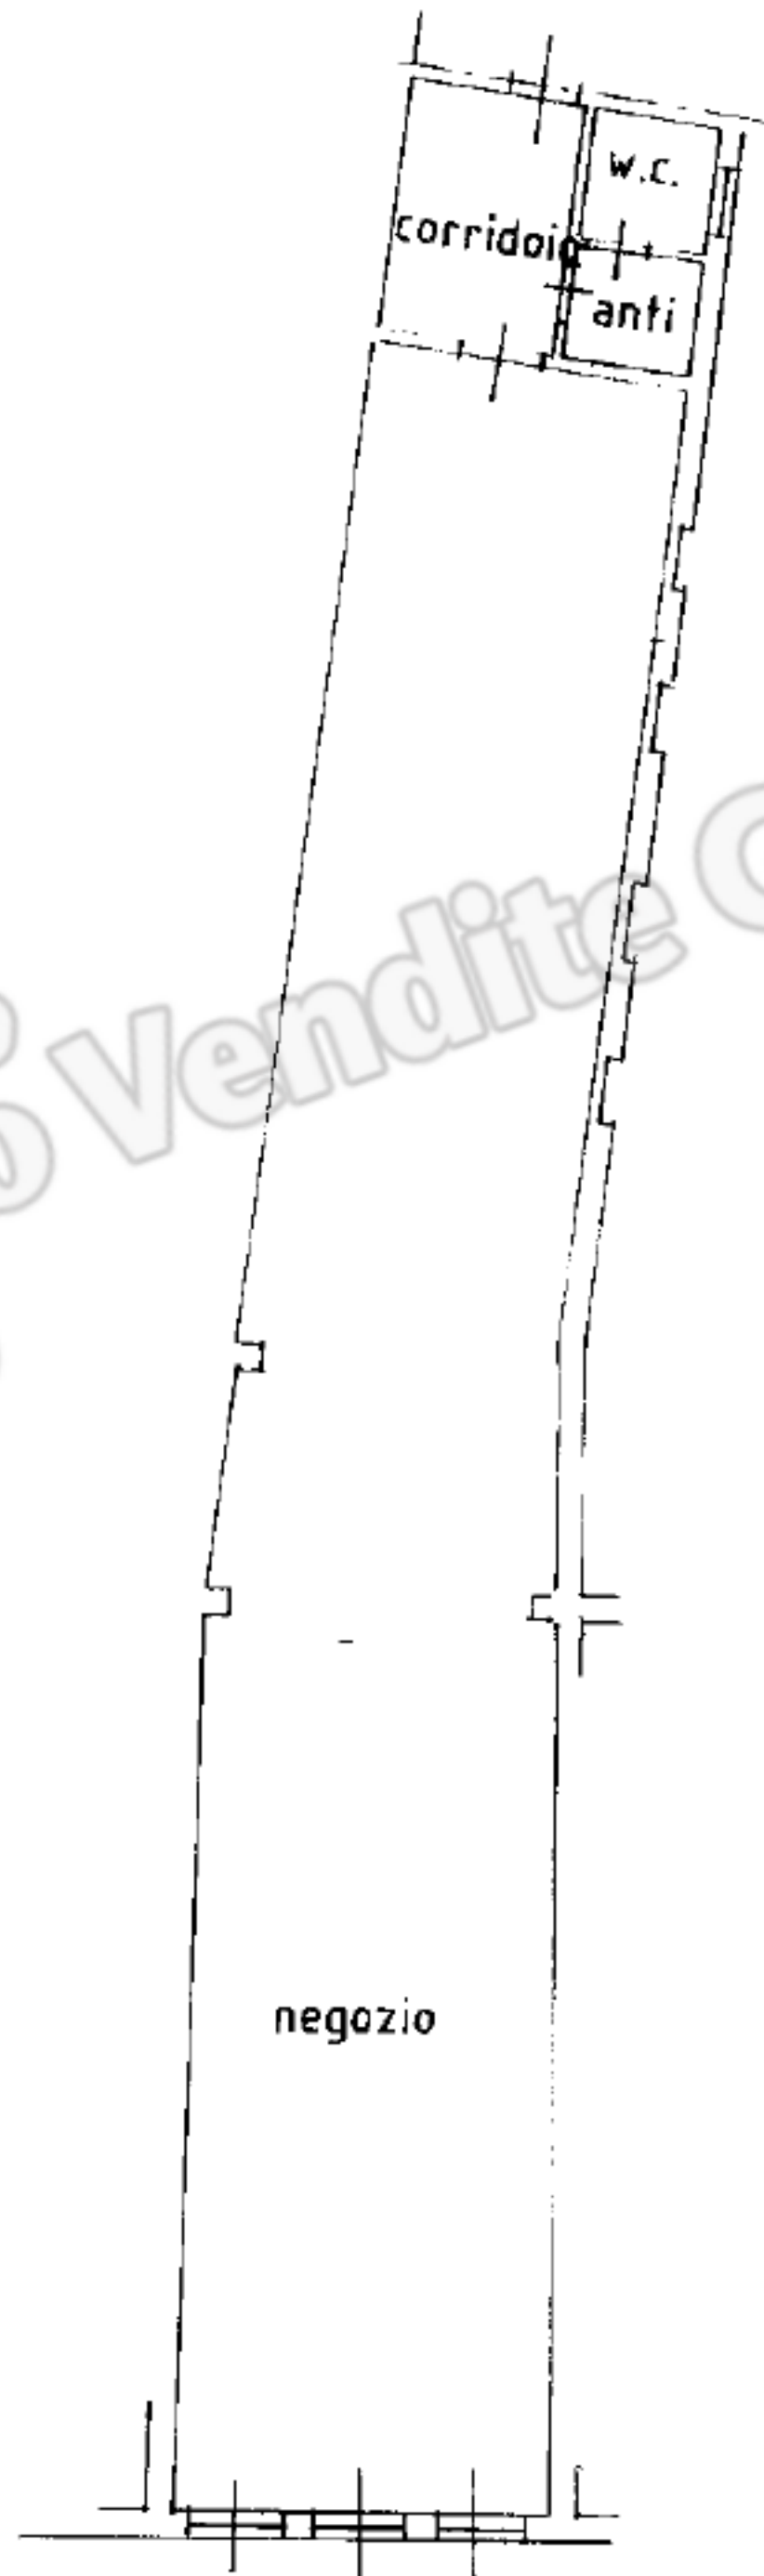
MINISTERO DELLE FINANZE
DIPARTIMENTO DEL TERRITORIO

CATASTO EDILIZIO URBANO (RDL 13-4-1939, n. 652)

MOD. BN (CEU)

1992
500

Planimetria di ... in Comune di Adria ... via Corso Vittorio Emanuele ... civ. 67



Piano terra
H. 3.40 ml.

ORIENTAMENTO



Scala di 1:200

RISERVATO ALL'USO

Dichiarazione di ...
Ultima planimetria ... ☒

Data presentazione: 11/06/1999 - Data: 24/08/2023
Totale schede: 1 - Formato di acquisizione:

n. 178 ... 8

data 13.05.99

Firma

MODULARIO
F. rig. rend. 497



MINISTERO DELLE FINANZE
DIPARTIMENTO DEL TERRITORIO

CATASTO EDILIZIO URBANO (RDL 13-4-1939, n. 652)

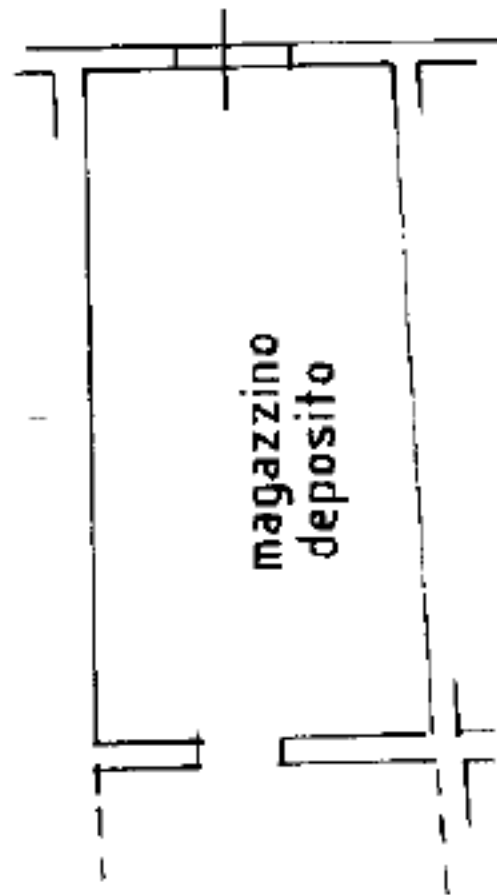
MOD. **BN** (CEU)

LIRE
500

Planimetria di u.t.u. in Comune di **Adria**

via **Corso Vittorio Emanuele**

civ. **67**



PIANO TERRA
H. 3.40 ml.

Istituto Vendite Giudiziarie
Rovigo

ORIENTAMENTO



SCALA DI 1:200

RISERVATO ALL'UFFICIO

Dichiarazione di N.C. ☐
Ultima planimetria in atti ☒
Denuncia di variazione ☒

Data presentazione: 11/06/1999 - Data: 24/06/2023

Totale schede catastali: 42

F. 42

n. 178 sub. 8

MODULARIO
F. - Catasto - 431MINISTERO DELLE FINANZE
DIPARTIMENTO DEL TERRITORIO

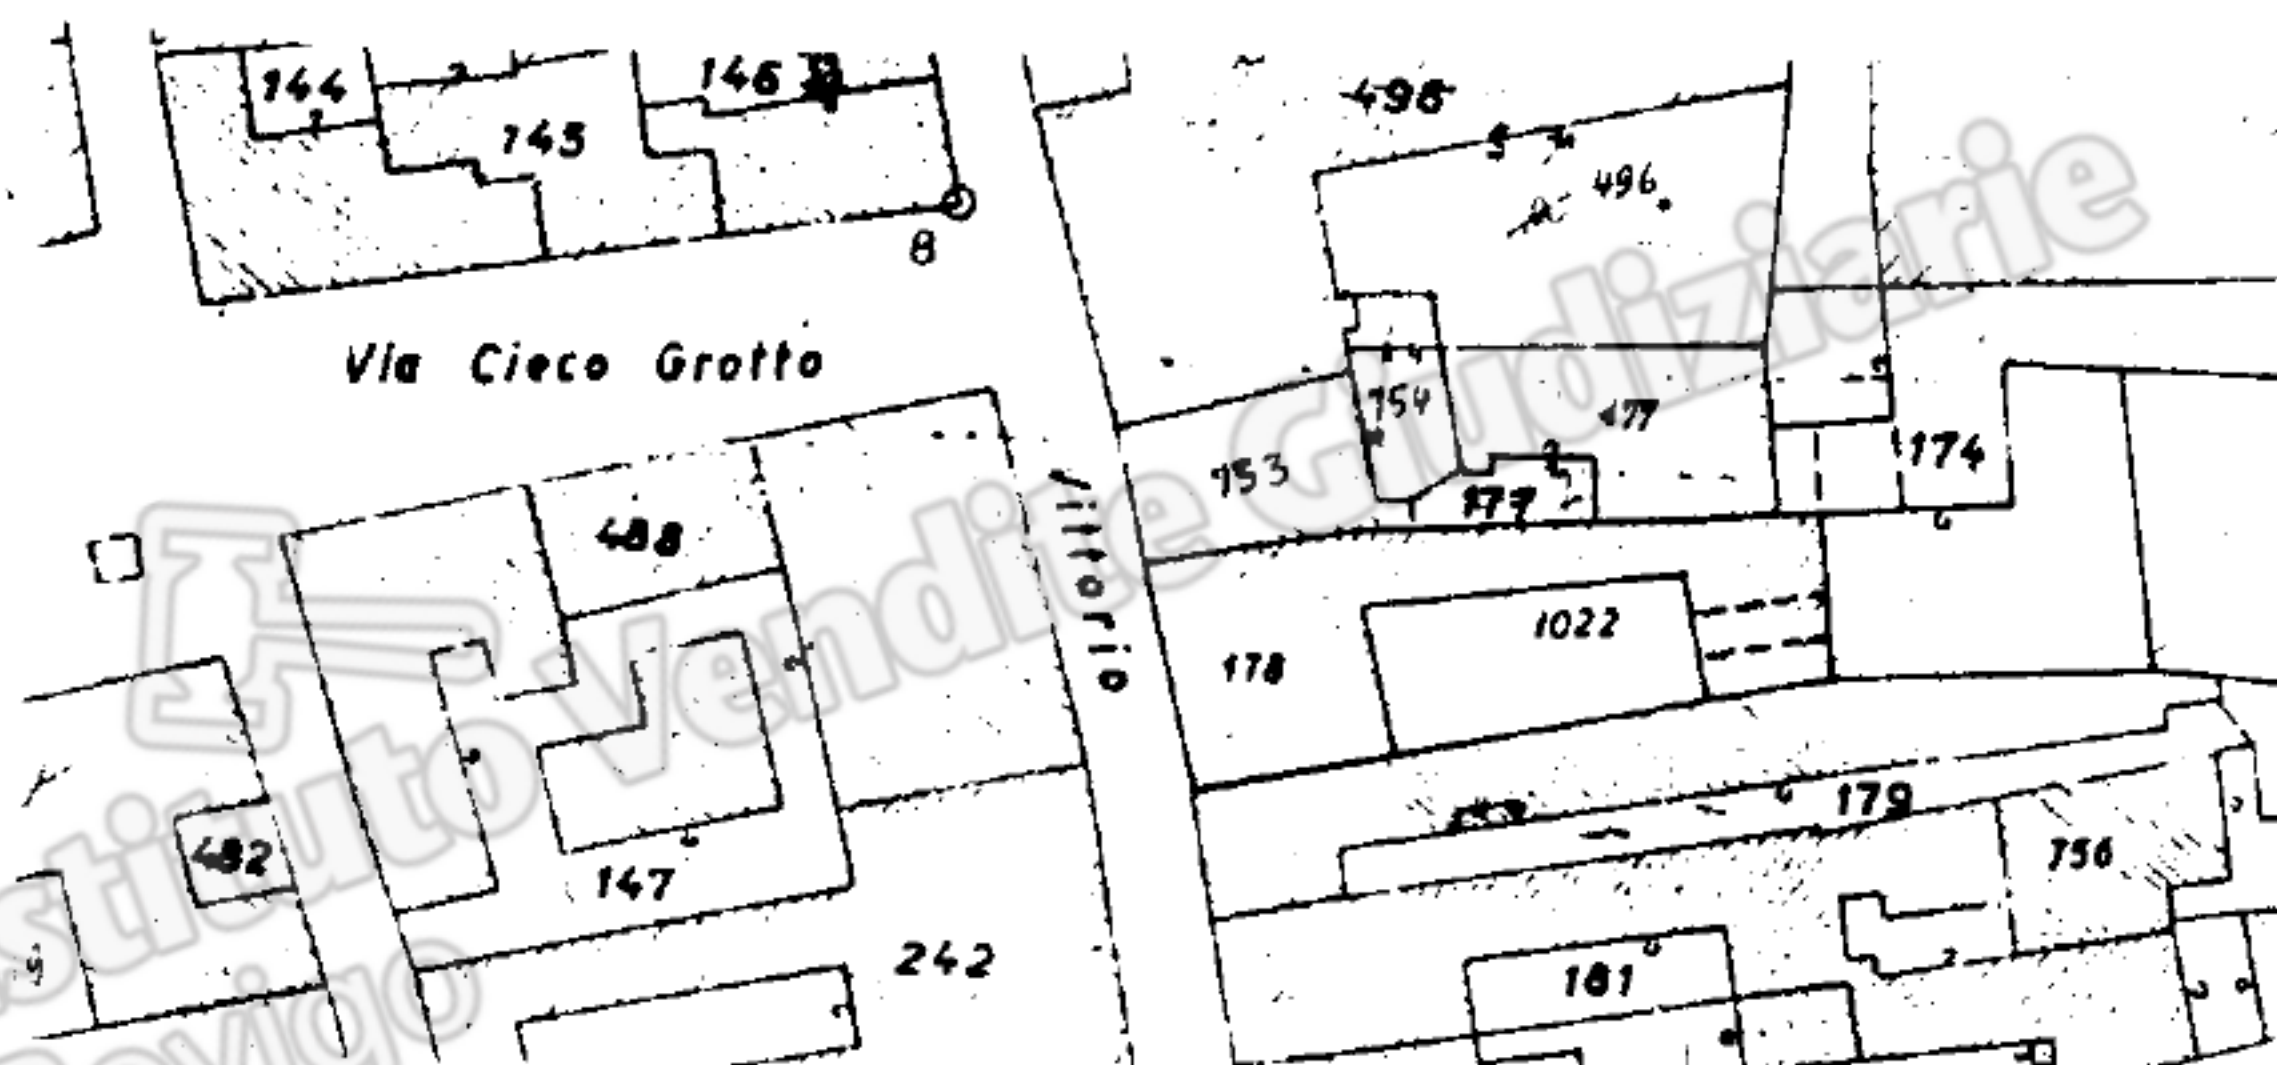
Mod. EP/1 CEU

Ufficio Tecnico Erariale di **R O V I G O****ELABORATO PLANIMETRICO**Pag. n. **1**, di **3**

Ubicazione e riferimenti catastali dell'immobile

Comune **A D R I A**Via/piazza **CORSO VITTORIO EMANUELE II** n.C.T. Sez. Fgl. **42** Mapp. **178**C.E.U. Sez. **AD** Fgl. **42** Mapp. **178**

ESTRATTO DI MAPPA

scala 1: **1000**Tipo mappale n. **34786** del **6.3.01**

Riservato all'Ufficio Tecnico Erariale

Protocollo **722/01**

Sostituisce il presente mod. EP/1 prot.

Data presentazione: 08/03/2001 - Data: 08/08/2023 - n. T1379 - Richiedente: Tel

Totale schede: 3 - Formato di acquisizione: A4(210x297) - Formato stampa richi

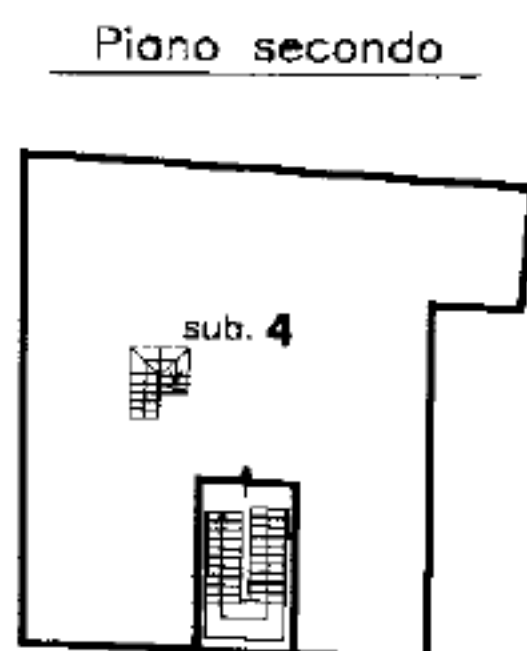
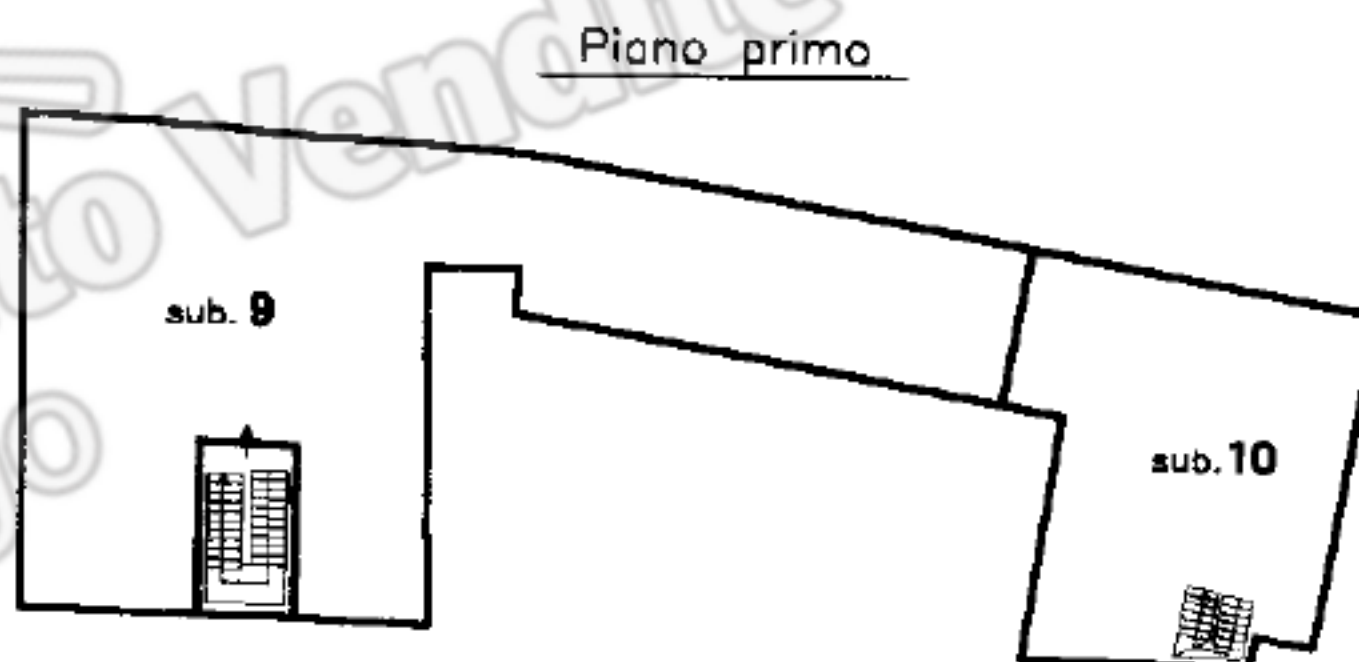
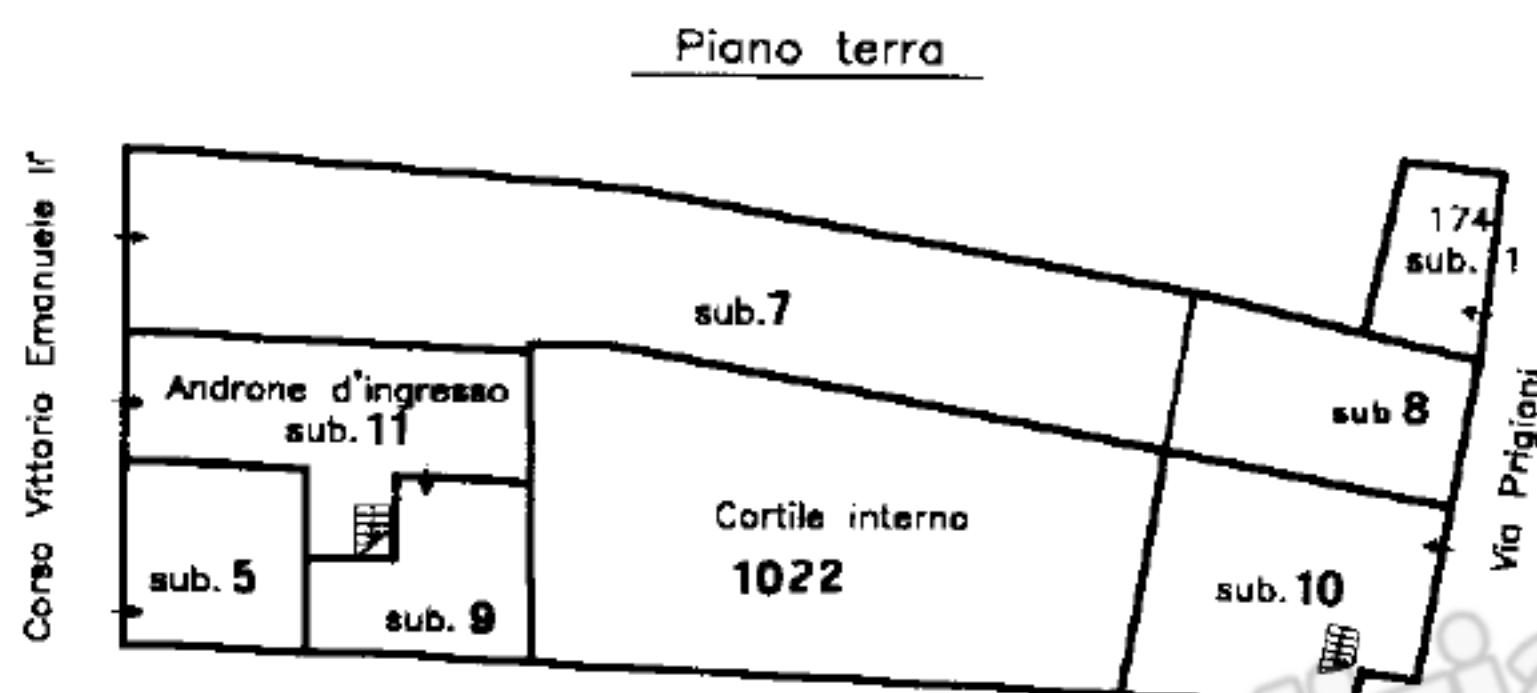
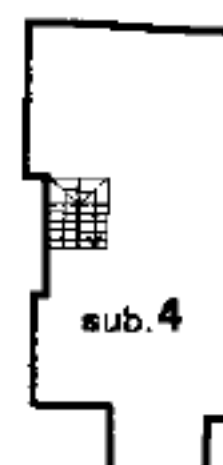
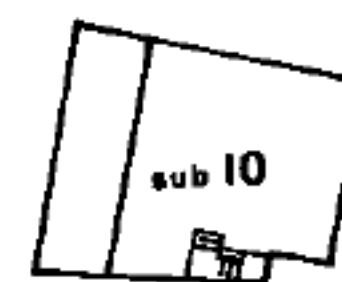
MODULARIO
F. - Catasto - 432**MINISTERO DELLE FINANZE**
DIPARTIMENTO DEL TERRITORIO

Mod. EP/2 CEU

Ufficio Tecnico Erariale di **R O V I G O****ELABORATO PLANIMETRICO**Pag. n. **2**, di **3**

Comune	Sezione	Foglio	Numero	Tipo mappale n.	del
A D R I A	AD	42	178	34786	06.03.2001

DIMOSTRAZIONE GRAFICA DEI SUBALTERNI ASSEGNATI

scala 1: **5 00**PIANO TERZOPIANO SECONDO**Riservato all'Ufficio Tecnico Erariale**

Protocollo

722/01

Sostituisce il presente mod. EP/2 prot.

Data presentazione: 08/03/2001 - Data: 08/08/2023 - n. T1379 - Richiedente: Tele

Annullato e sostituito dal mod. EP/2 prot.

Totale schede: 5 - Formato di acquisizione: A4(210x297) - Formato stampa richi

E-23800

1 Particella: 178

Scala originale: 1:1000 8-Ago-2023 3:9:34
Dimensione cornice: 267.000 x 189.000 metri Protocollo pratica T1399/2023

8-Ago-2023 3:9:34