

Agenzia del Territorio
CATASTO FABBRICATI
Ufficio Provinciale di
Milano

Dichiarazione protocollo n. _____ del _____
Planimetria di u.i.u. in Comune di Milano
Viale Berengario

civ. 21

Identificativi Catastali:

Sezione:
Foglio: 303
Particella: 210
Subalterno: 19

Compilata da:
Zacco Federico


Iscritto all'albo:
Geometri

Prov. Milano

N. 7704

Scheda n. 1

Scala 1:200

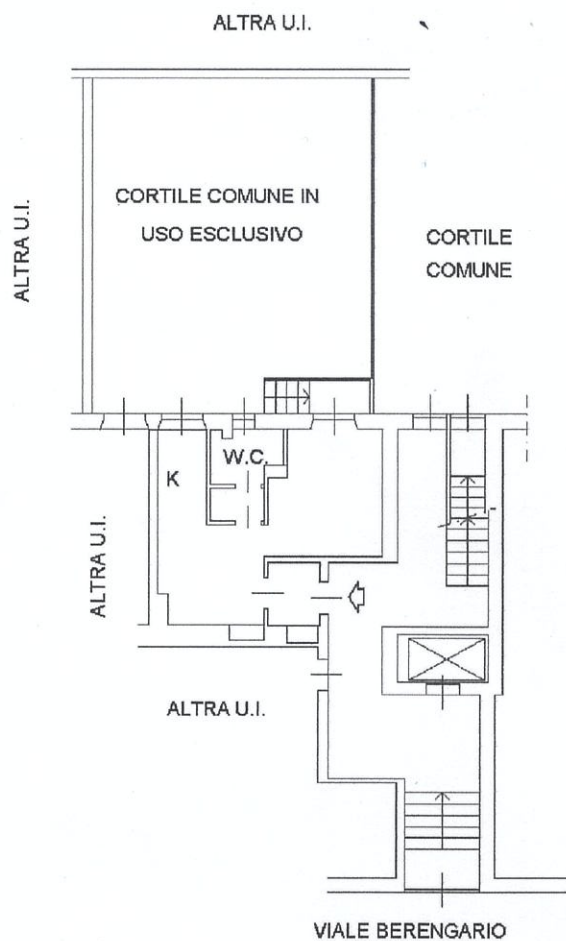

PIANO TERRENO
h 345

