

N=4898600

E=1684500

su. 02

Direzione Provinciale di Bologna Ufficio Provinciale - Territorio - Direttore GALASSO NATALE ANTONINO

Vis tel (0 90 euro)



Comune: (BO) MONGHIDORO
Foglio: 27

Scala originale: 1:2000
Dimensione cornice: 534.000 x 378.000 metri
Protocollo pratica T252203/2023

17-Lug-2023 15:39:59

1 Particella: 438

L 13

su.04

Agenzia delle Entrate
CATASTO FABBRICATI
Ufficio Provinciale di
Bologna

Dichiarazione protocollo n. BO0177095 del 19/12/2016

Planimetria di u.i.u. in Comune di Monghidoro

Via Antonio Vivaldi

civ. 11/G

Identificativi Catastali:

Sezione:

Foglio: 27

Particella: 438

Subalterno: 23

Compilata da:

Calistri Isabella

Iscritto all'albo:

Geometri



Prov. Bologna

N. 02955

Scheda n. 1

Scala 1:200

PIANO SECONDO SEMINTERRATO
H=2,70

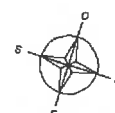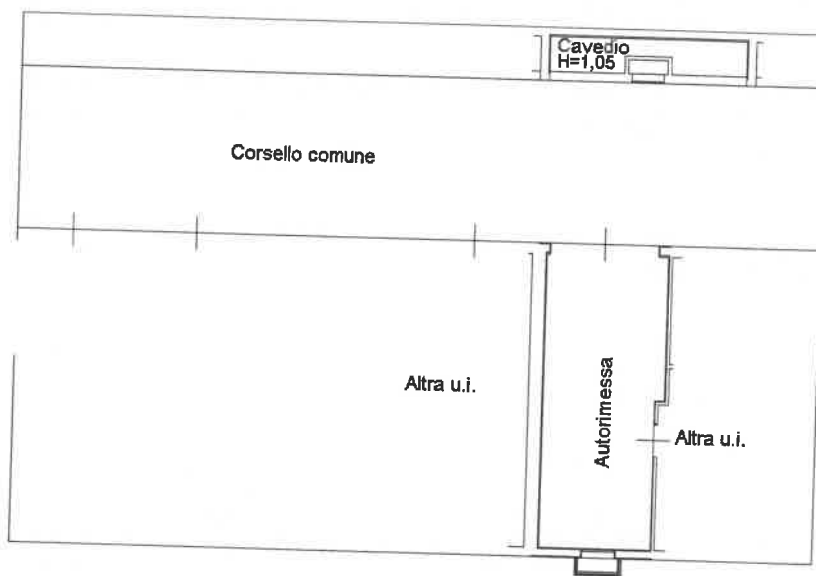

Ultima planimetria in atti

Data: 17/07/2023 - n. T324685 - Richiedente: NNTRRT60T23A944H

Totale schede: 1 - Formato di acquisizione: A4(210x297) - Formato stampa richiesto: A4(210x297)

Catasto dei Fabbricati - Situazione al 17/07/2023 - Comune di MONGHIDORO(F363) - < Foglio 27 - Particella 438 - Subalterno 23 >
VIA ANTONIO VIVALDI n. 11/G Piano S2

du. 04/A

Agenzia delle Entrate
CATASTO FABBRICATI
Ufficio provinciale di
Bologna

Scala 1: 200

Foglio n. 1


Dichiarazione protocollo n. B00177095 del 19/12/2016
Planimetria di u.i.u. in Comune di Monghidoro
Via Antonio Vivaldi

civ. 11/g


Identificativi Catastali:
Sezione:
Foglio: 27
Particella: 438
Subalterno: 24

Compilata da:
Callistri Isabella
Isoritto all'albo:
Geometri
Prov. Bologna
N. 02955


PIANO SECONDO SEMINTERRATO
H=2,70

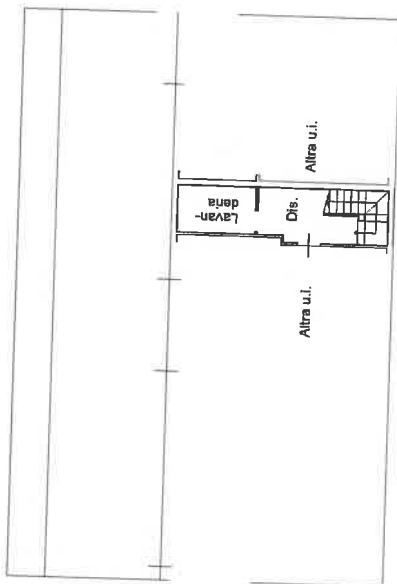


PIANO PRIMO SEMINTERRATO
H=2,70

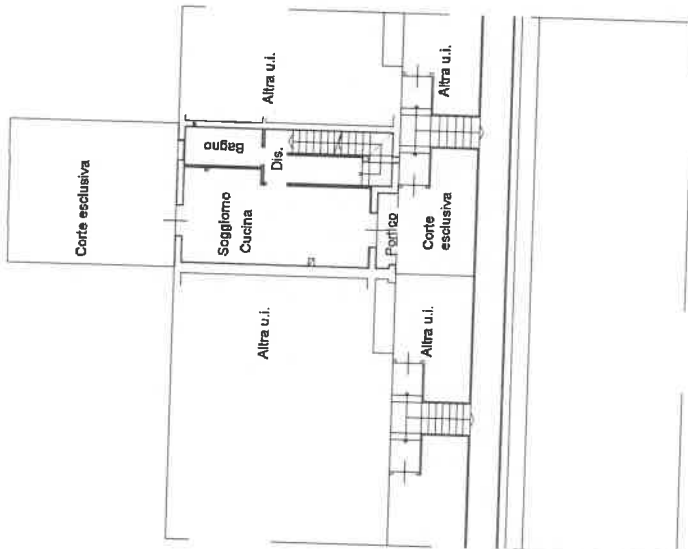

PIANO TERRA
H=2,70

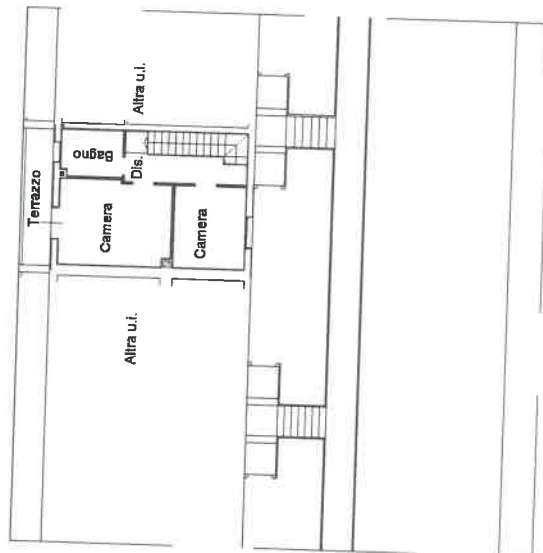

PIANO PRIMO

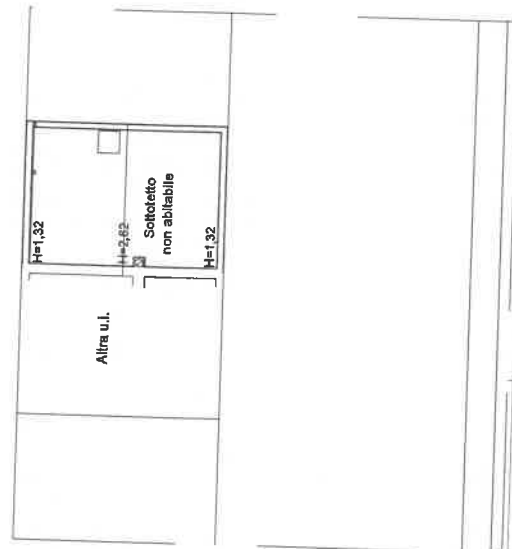

inc. 01

06/207


su. OS

CONFINE LOTTO 207

CONFINE LOTTO 206

B'

CORTE DI
PERTINENZA


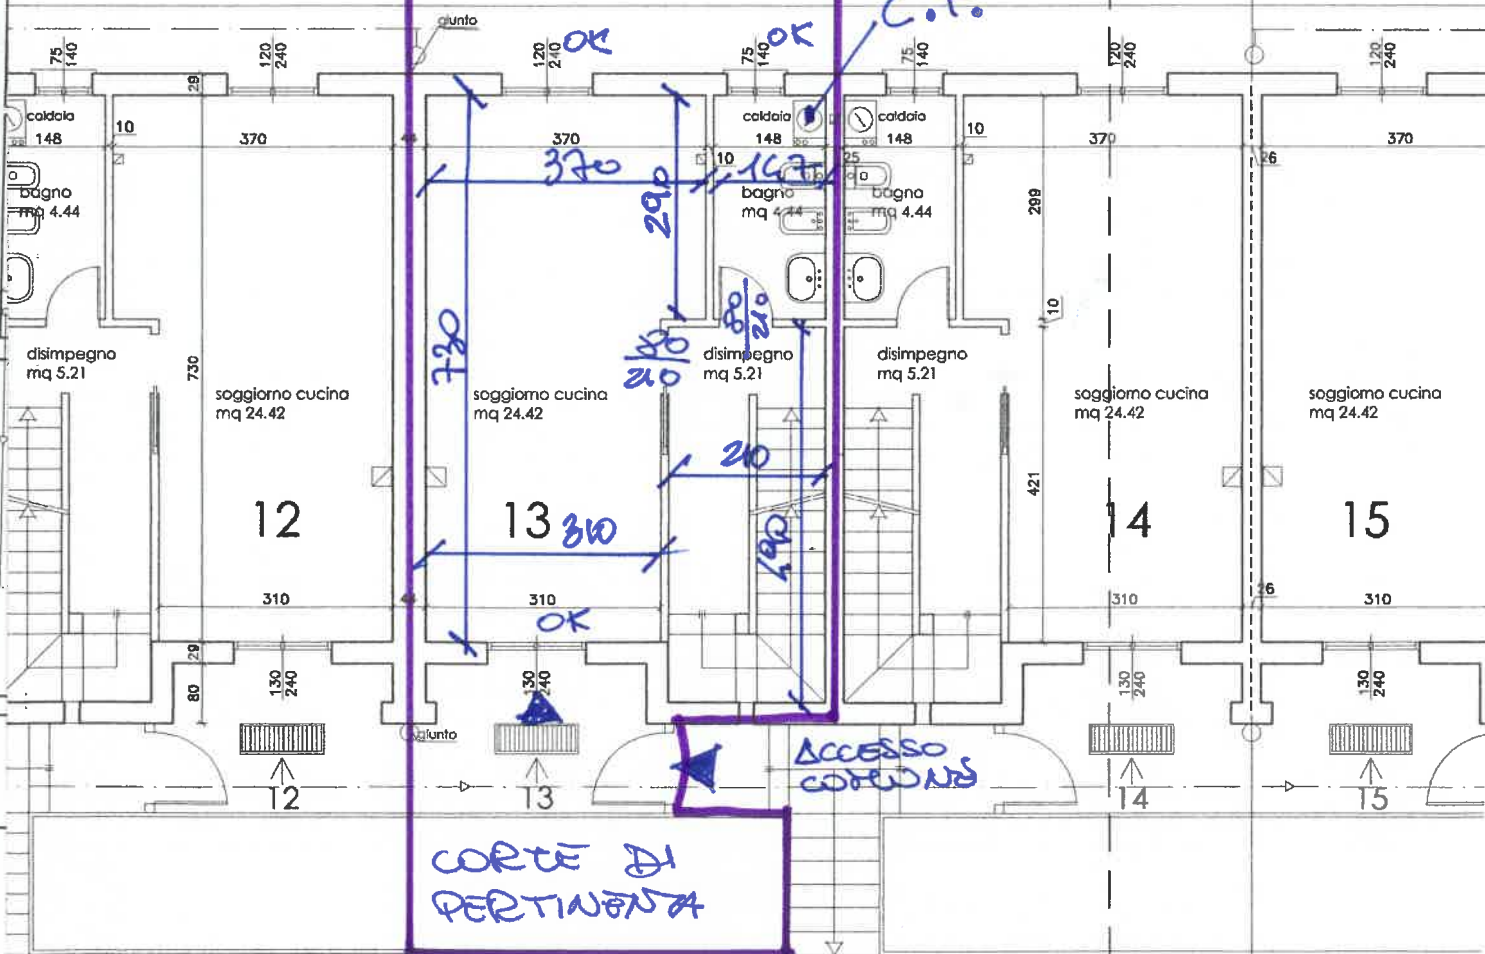


donale in portido

PERCORSO PEDONALE, COMUNE

percors

CONFINE LOTTO 206
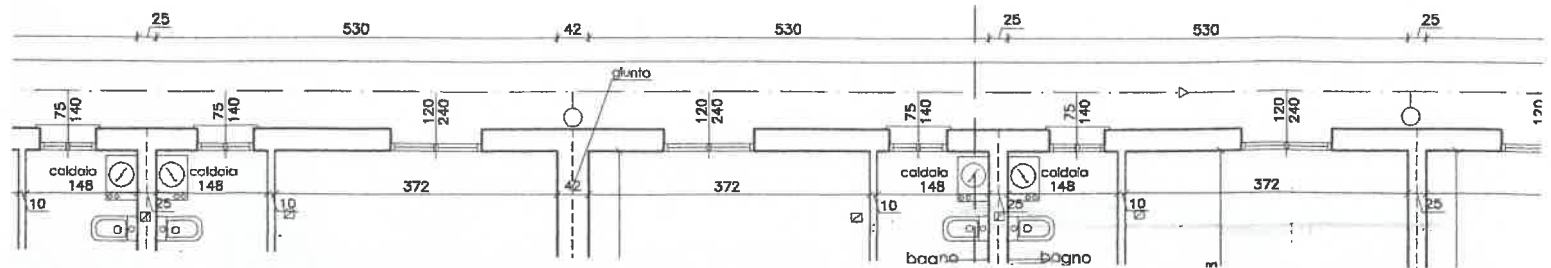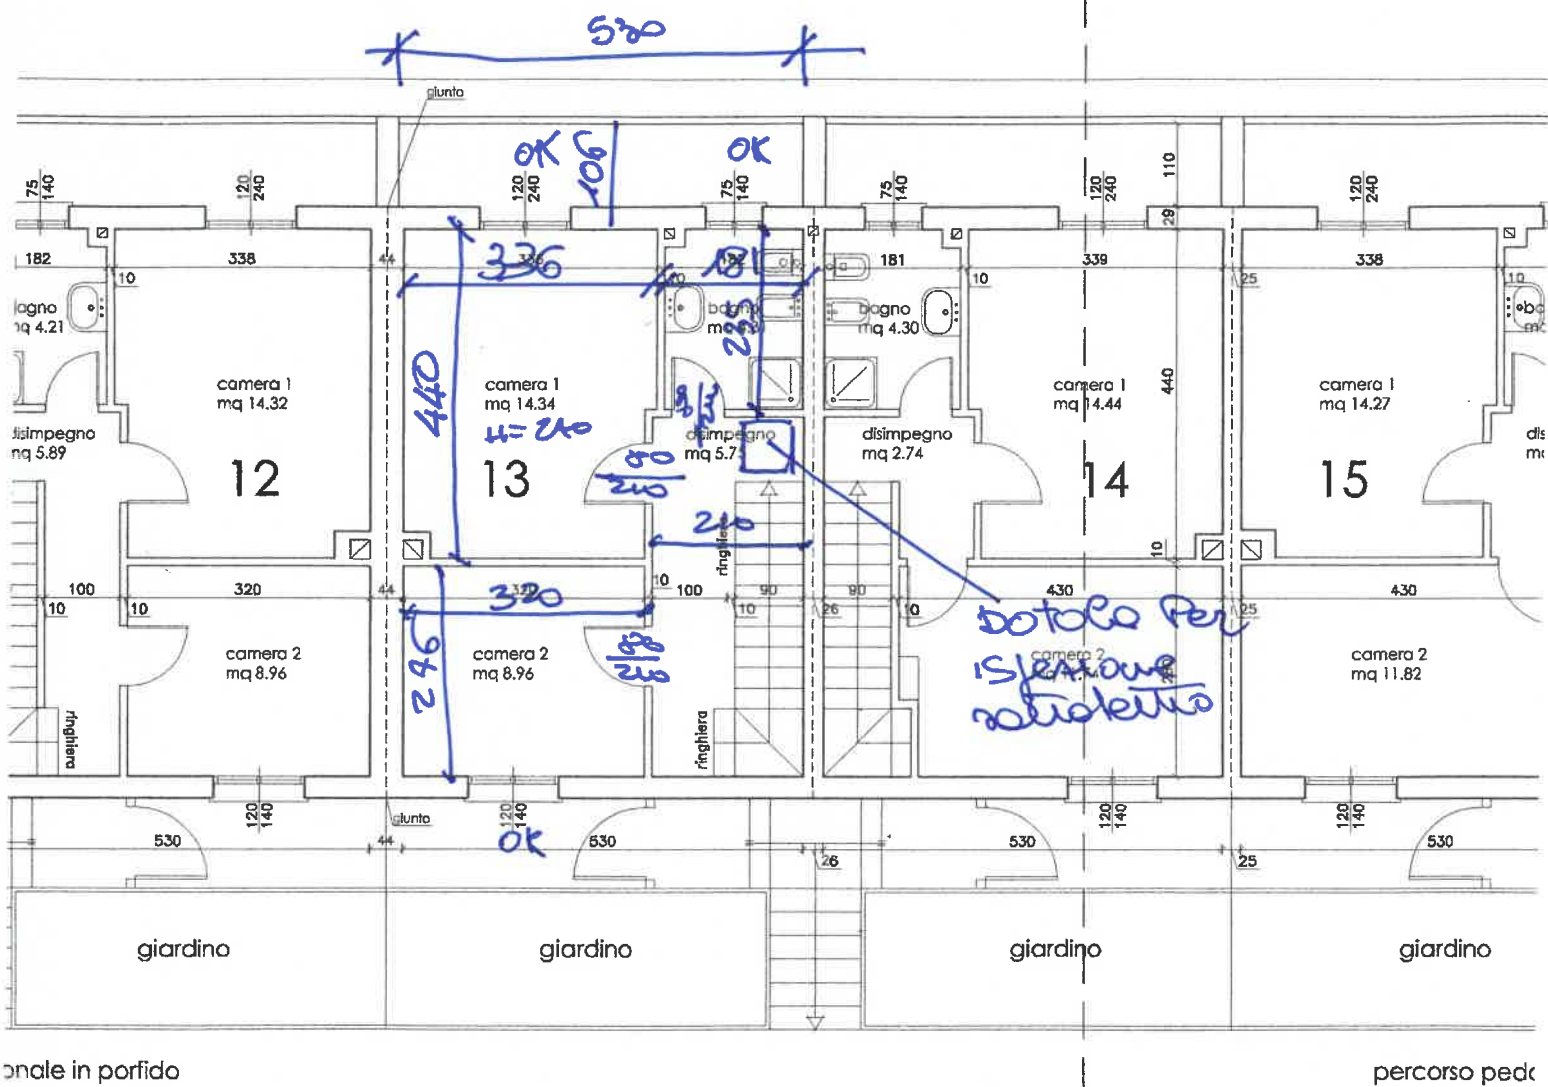
$$\Delta u = 0.5 \text{ A}$$


B'

AN.OS/B

Sottotetto ispezionabile ma non abitabile
mq 34.37

Sottotetto ispezionabile ma non abitabile
mq 34.74


12

13

bollo da
fianco piano

sottotetto
ispezionabile
non abitabile

NON ISPEZIONATO
AL SOPRAUOGO

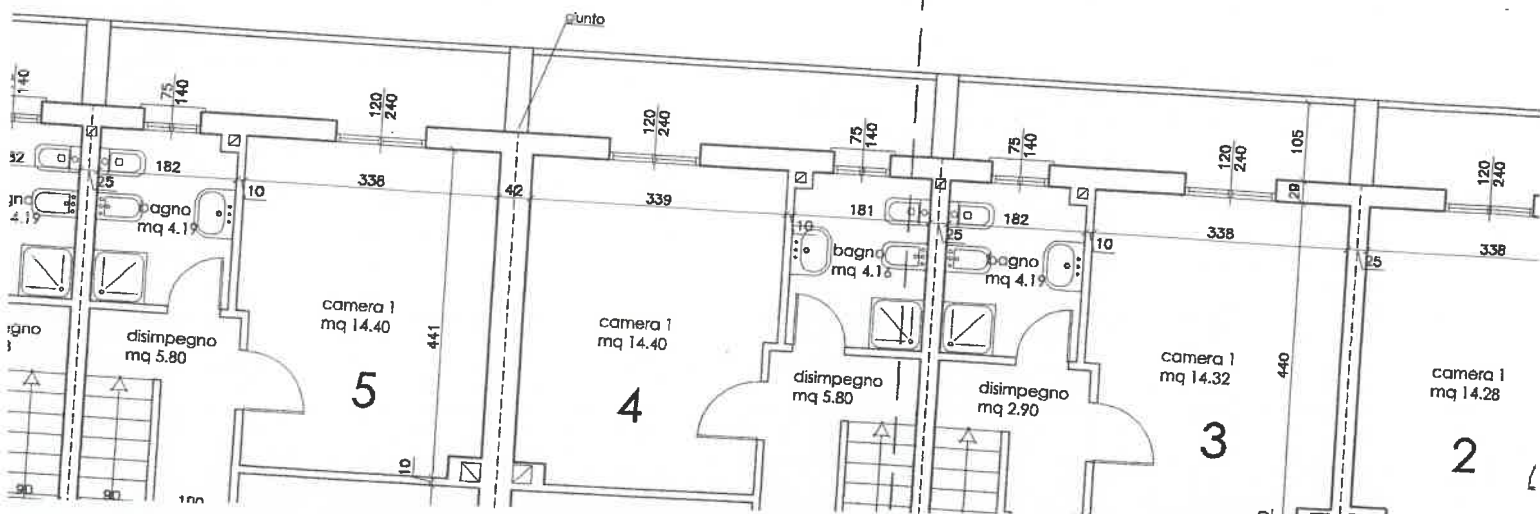

CONFINE LOTTO 207

CONFINE LOTTO 206

SUB 23

DU OS/C

B'

CORSEIO COMUNE
di MANOURA

or
basciule

lavanderia
mq 5.42

disimpegno
mq 6.65

autorimessa
mq 26.41

12

SUB 23

autorimessa
mq 26.41

REL 80
210

13

310

lavanderia
mq 5.42

disimpegno
mq 6.65

autorimessa
mq 26.41

REL 80
210

14

310

lavanderia
mq 5.42

disimpegno
mq 6.65

autorimessa
mq 26.41

REL 80
210

15

310

PUNTO ACQUA

B

CONFINE I



SIFONE FIRE



SIFONE FIRE

TUBAZIONE I

TUBAZIONE I



POZZETTI 30



POZZETTI SI



COLONNE DI



COLONNE DI