



Agenzia del Territorio
CATASTO FABBRICATI
Ufficio provinciale di Treviso



ELABORATO PLANIMETRICO	Comune di Montebelluna	Sezione: F	Fogli : 2	Particella: 1656	Prov. Treviso	N. 1813
	Dimostrazione grafica dei subalterni		Tipo Mappale n. del		Scala 1 : 500	
			Iscritto all'albo: Geometri		Prova n. 12/08/2002 del	

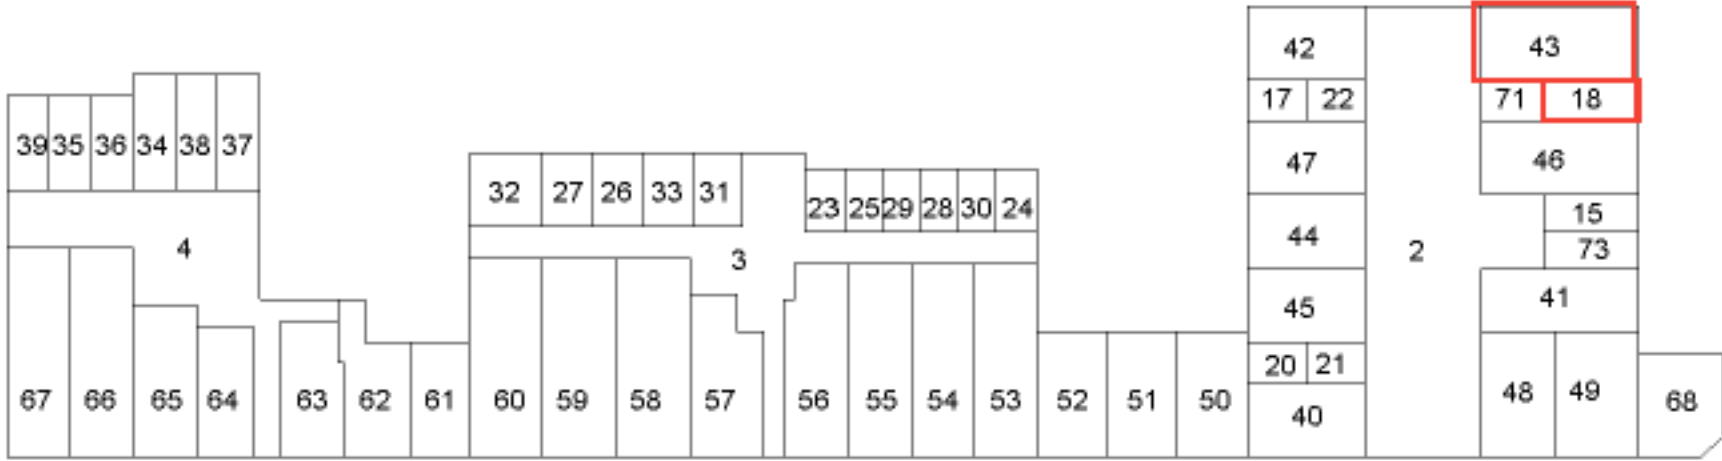


PRIMO PIANO SOTTOSTRADA

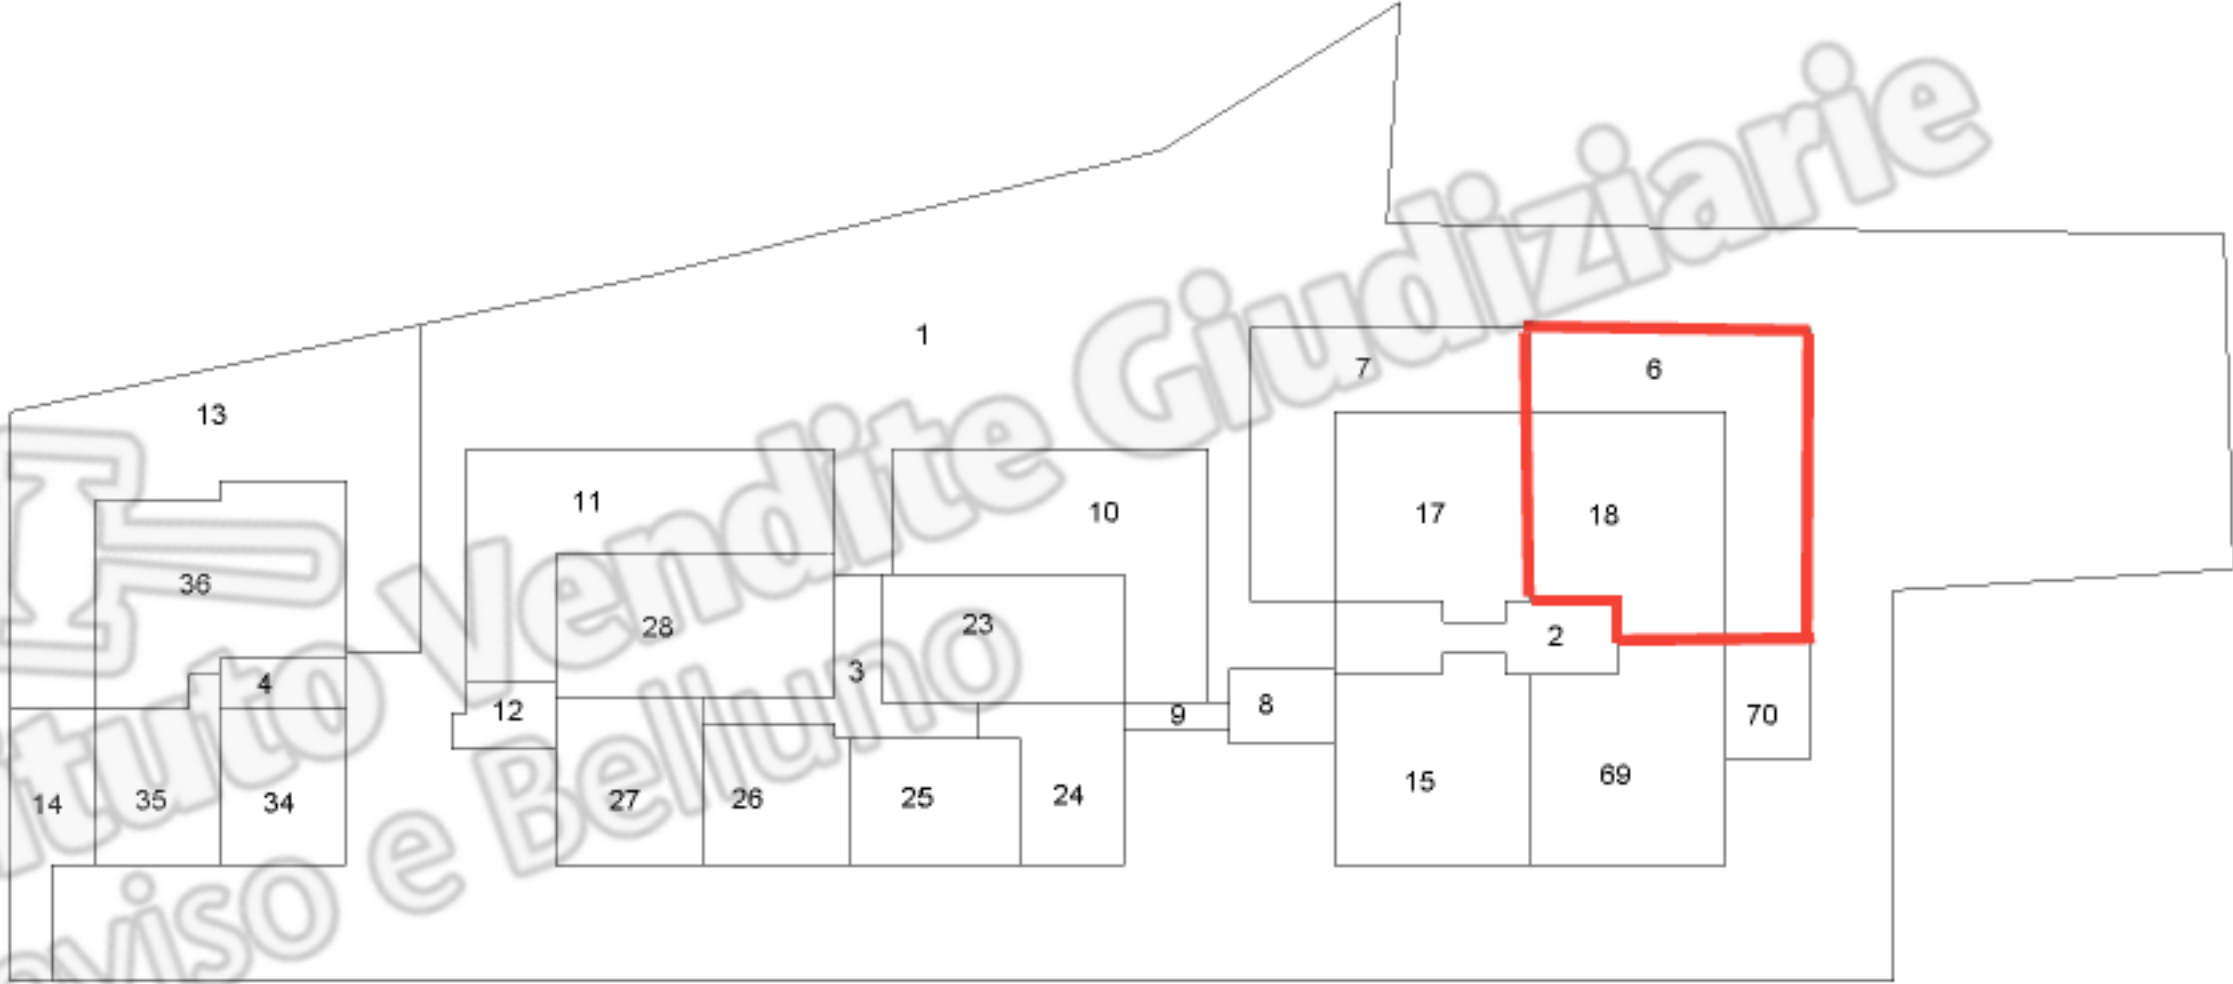

PIANO TERRA

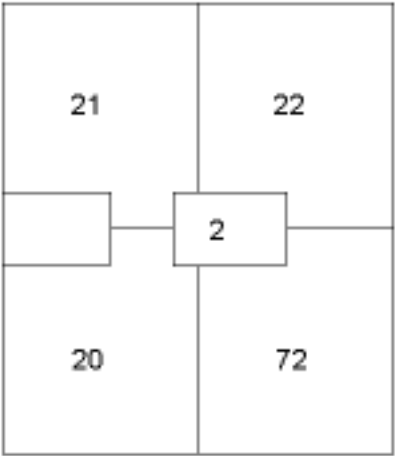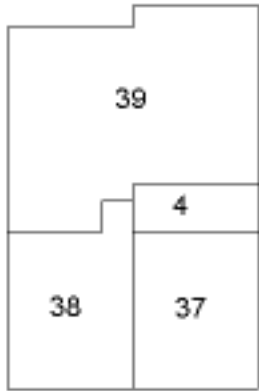

PIANO PRIMO

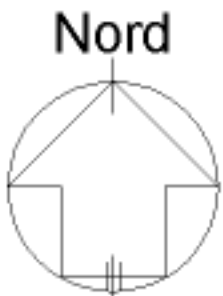


MODULARIO
F. rig. rend. 496




MINISTERO DELLE FINANZE
DIREZIONE GENERALE DEL CATASTO E DEI SS.TT.EE.
CATASTO EDILIZIO URBANO (RDL 13-4-1939, n. 652)

MOD. AN (CEU)
LIRE
400


Planimetria di u.i.u. in Comune di MONTEBELLUNA via S. BERGAMO civ.

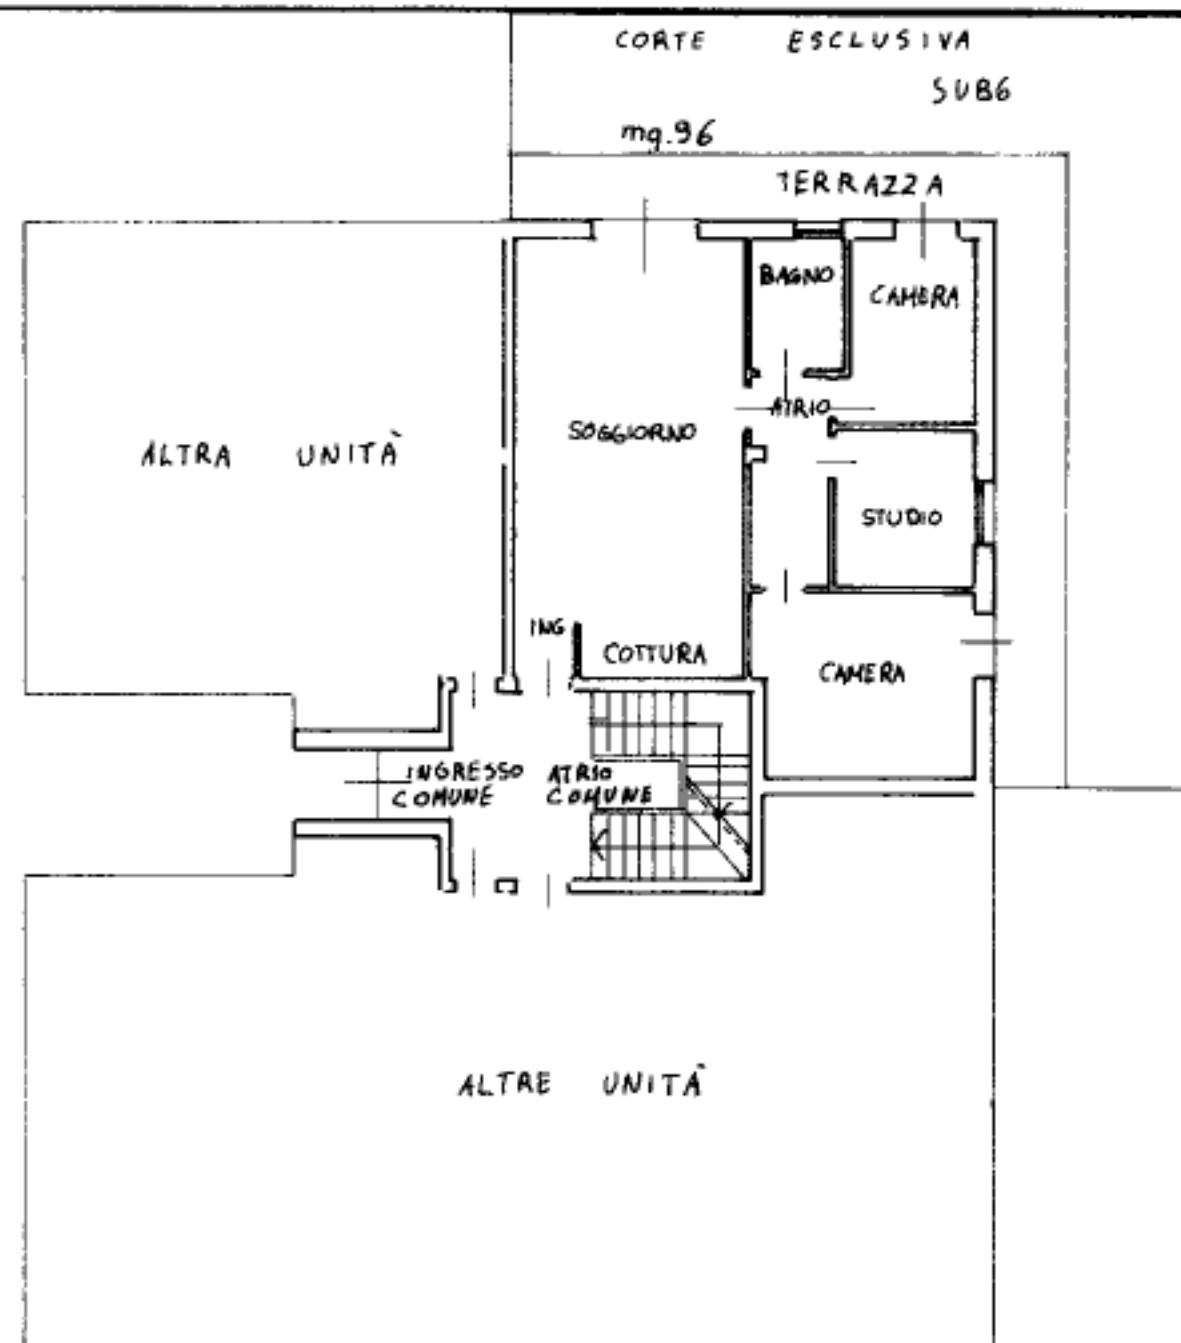

PIANO TERRA H = 2.70 mt.

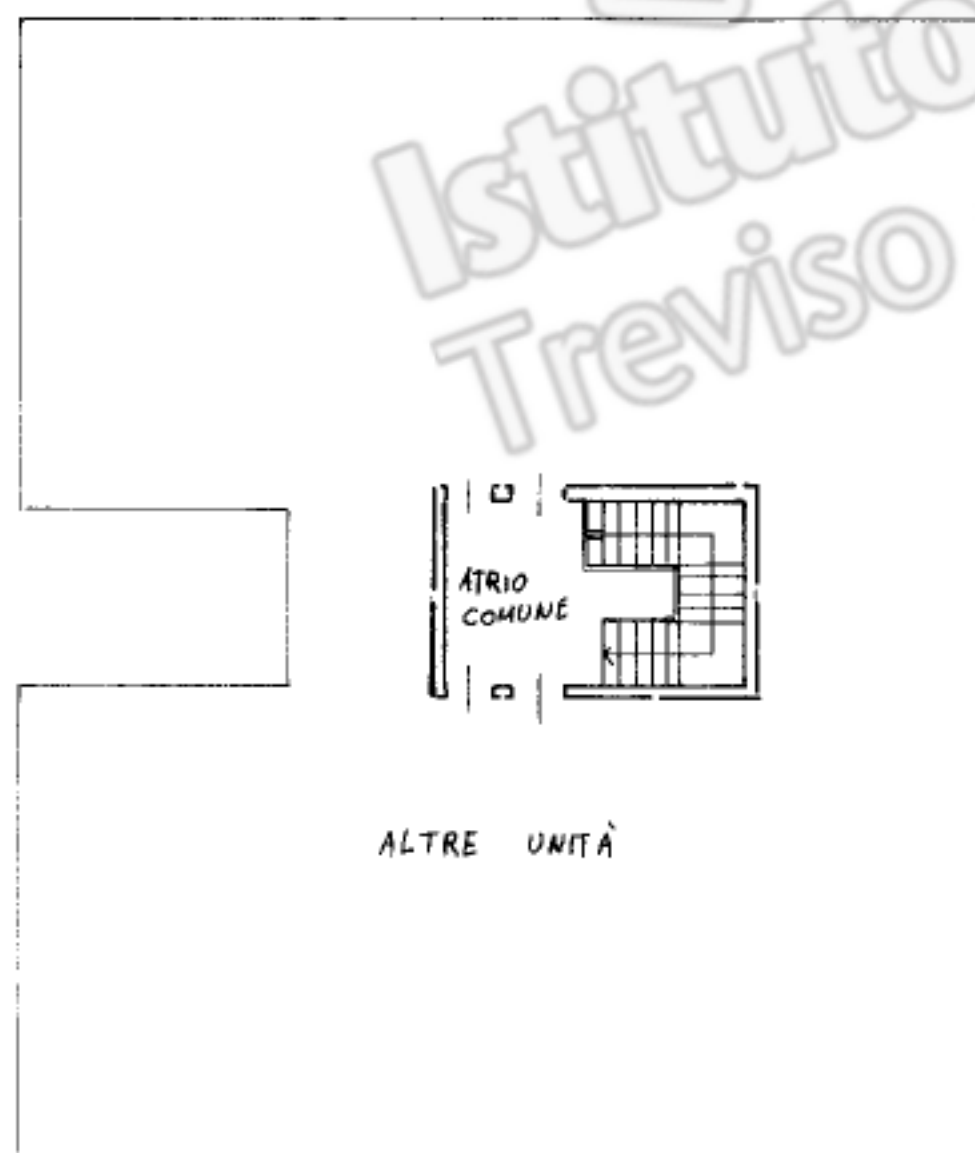

PIANO PRIMO H = 2.70 mt.

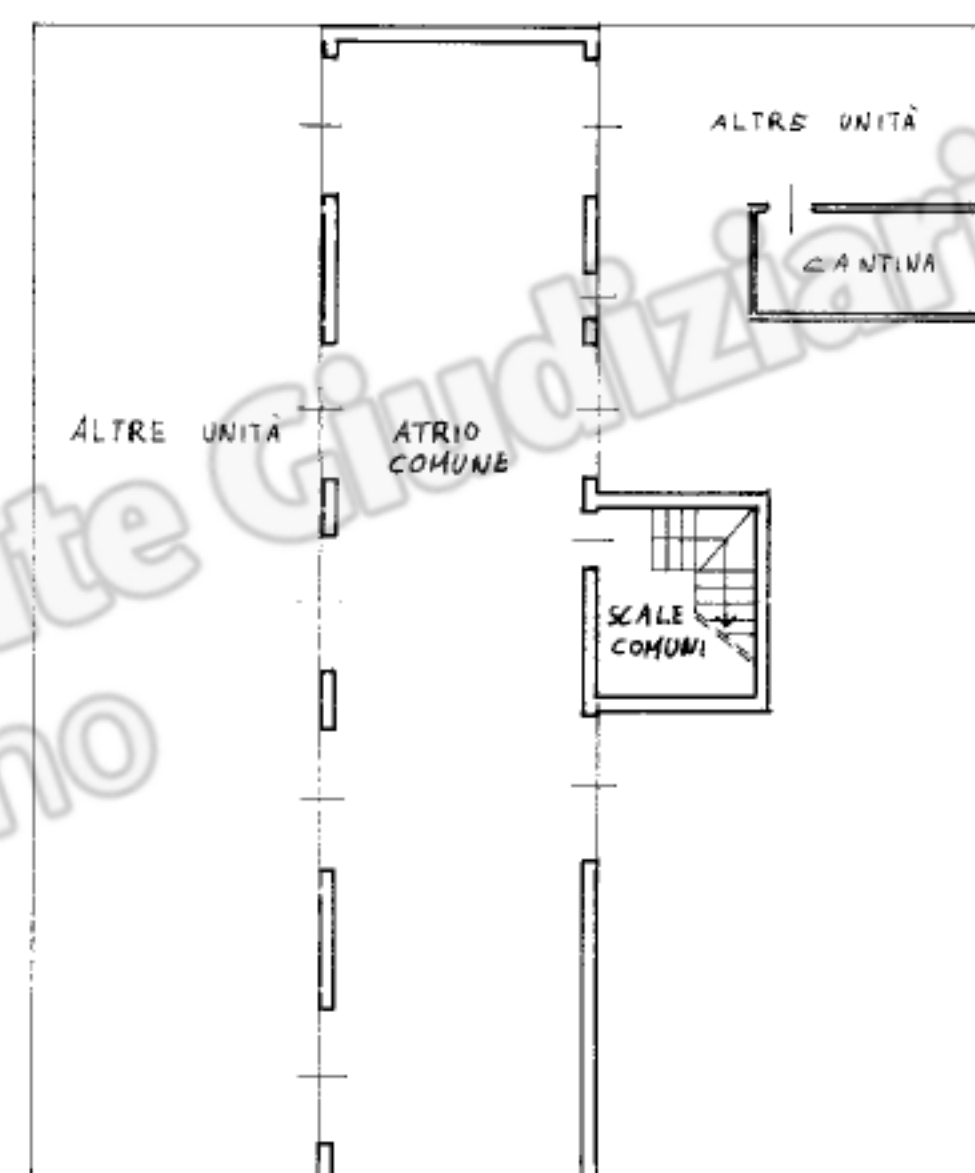

PIANO INTERRATO H = 2.50 mt.

ORIENTAMENTO



SCALA DI 1:200

Dichiarazione di N.C. ☒	Compilata dal <u>GEOMETRA</u>
Denuncia di variazione ☐	(Titolo, cognome e nome)
	<u>CASAGRANDE FRANCESCO</u>
Identificativi catastali	Iscritto all'albo dei <u>GEOMETRI</u>
F. <u>39</u>	della provincia di <u>TREVISO</u>
n. <u>1656</u> sub. <u>6</u>	anno <u>1500</u>
Uiu graffata	

RISERVATO ALL'UFFICIO

Istituto Vendite Giudiziarie
Treviso e Belluno

MODULARIO
F. rig. rend. 497



MINISTERO DELLE FINANZE


DIREZIONE GENERALE DEL CATASTO E DEI SS.TT.EE.

CATASTO EDILIZIO URBANO (RDL 13-4-1939, n. 652)

MOD. **BN** (CEU)

LIRE
385


Planimetria di u.i.u. in Comune di MONTEBELLUNA via G. BERGAMO civ.

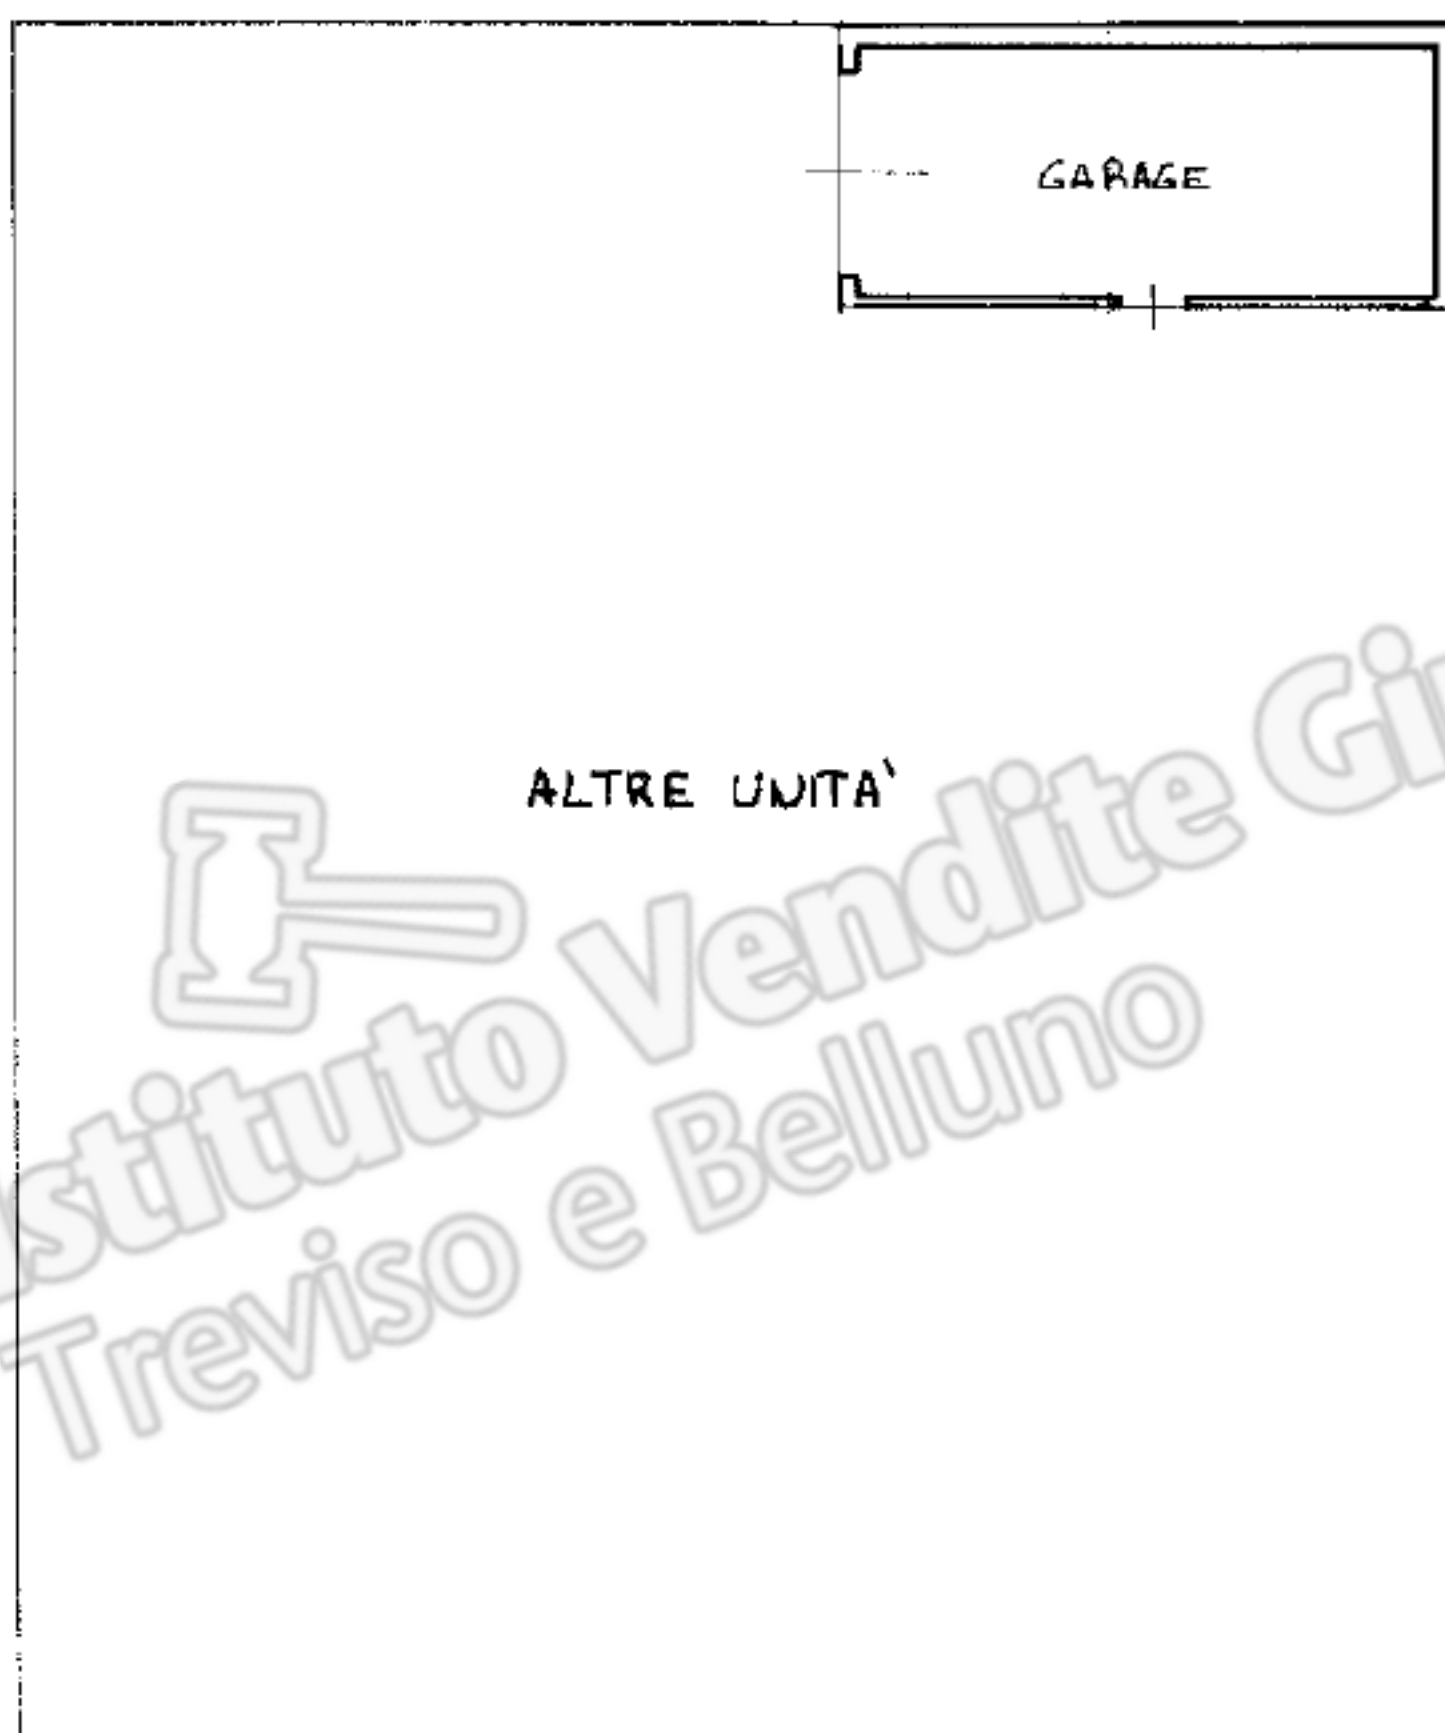

GARAGE H = 2.50 mt.

PIANO INTERRATO

ORIENTAMENTO

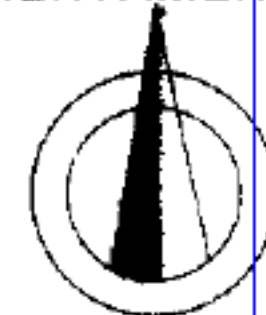

SCALA DI 1:200

Dichiarazione di N.C. ☒

Ultima Denuncia di variazione ☐

Compilata dal GEOMETRA
(Titolo, cognome e nome)

CASAGRANDE FRANCESCO

Isritto all'albo de U.C. di Treviso

della provincia di TREVISO n. 1500

data 25-4-1993 Firma

RISERVATO ALL'UFFICIO

Data presentazione: 22/06/1993 - Data: 30/07/2022 - n. T44730 - Richiedente: DTTGNN53L20L407J

Totale schede: 3 - Formato di acquisizione: A4(210x297) - Formato stampa richiesto: A4(210x297)

Identificativi catastali
n. 1656 sub. 43