




PLANIMETRIA GENERALE scala 1:200

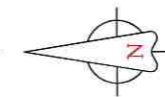

Scala 1:200

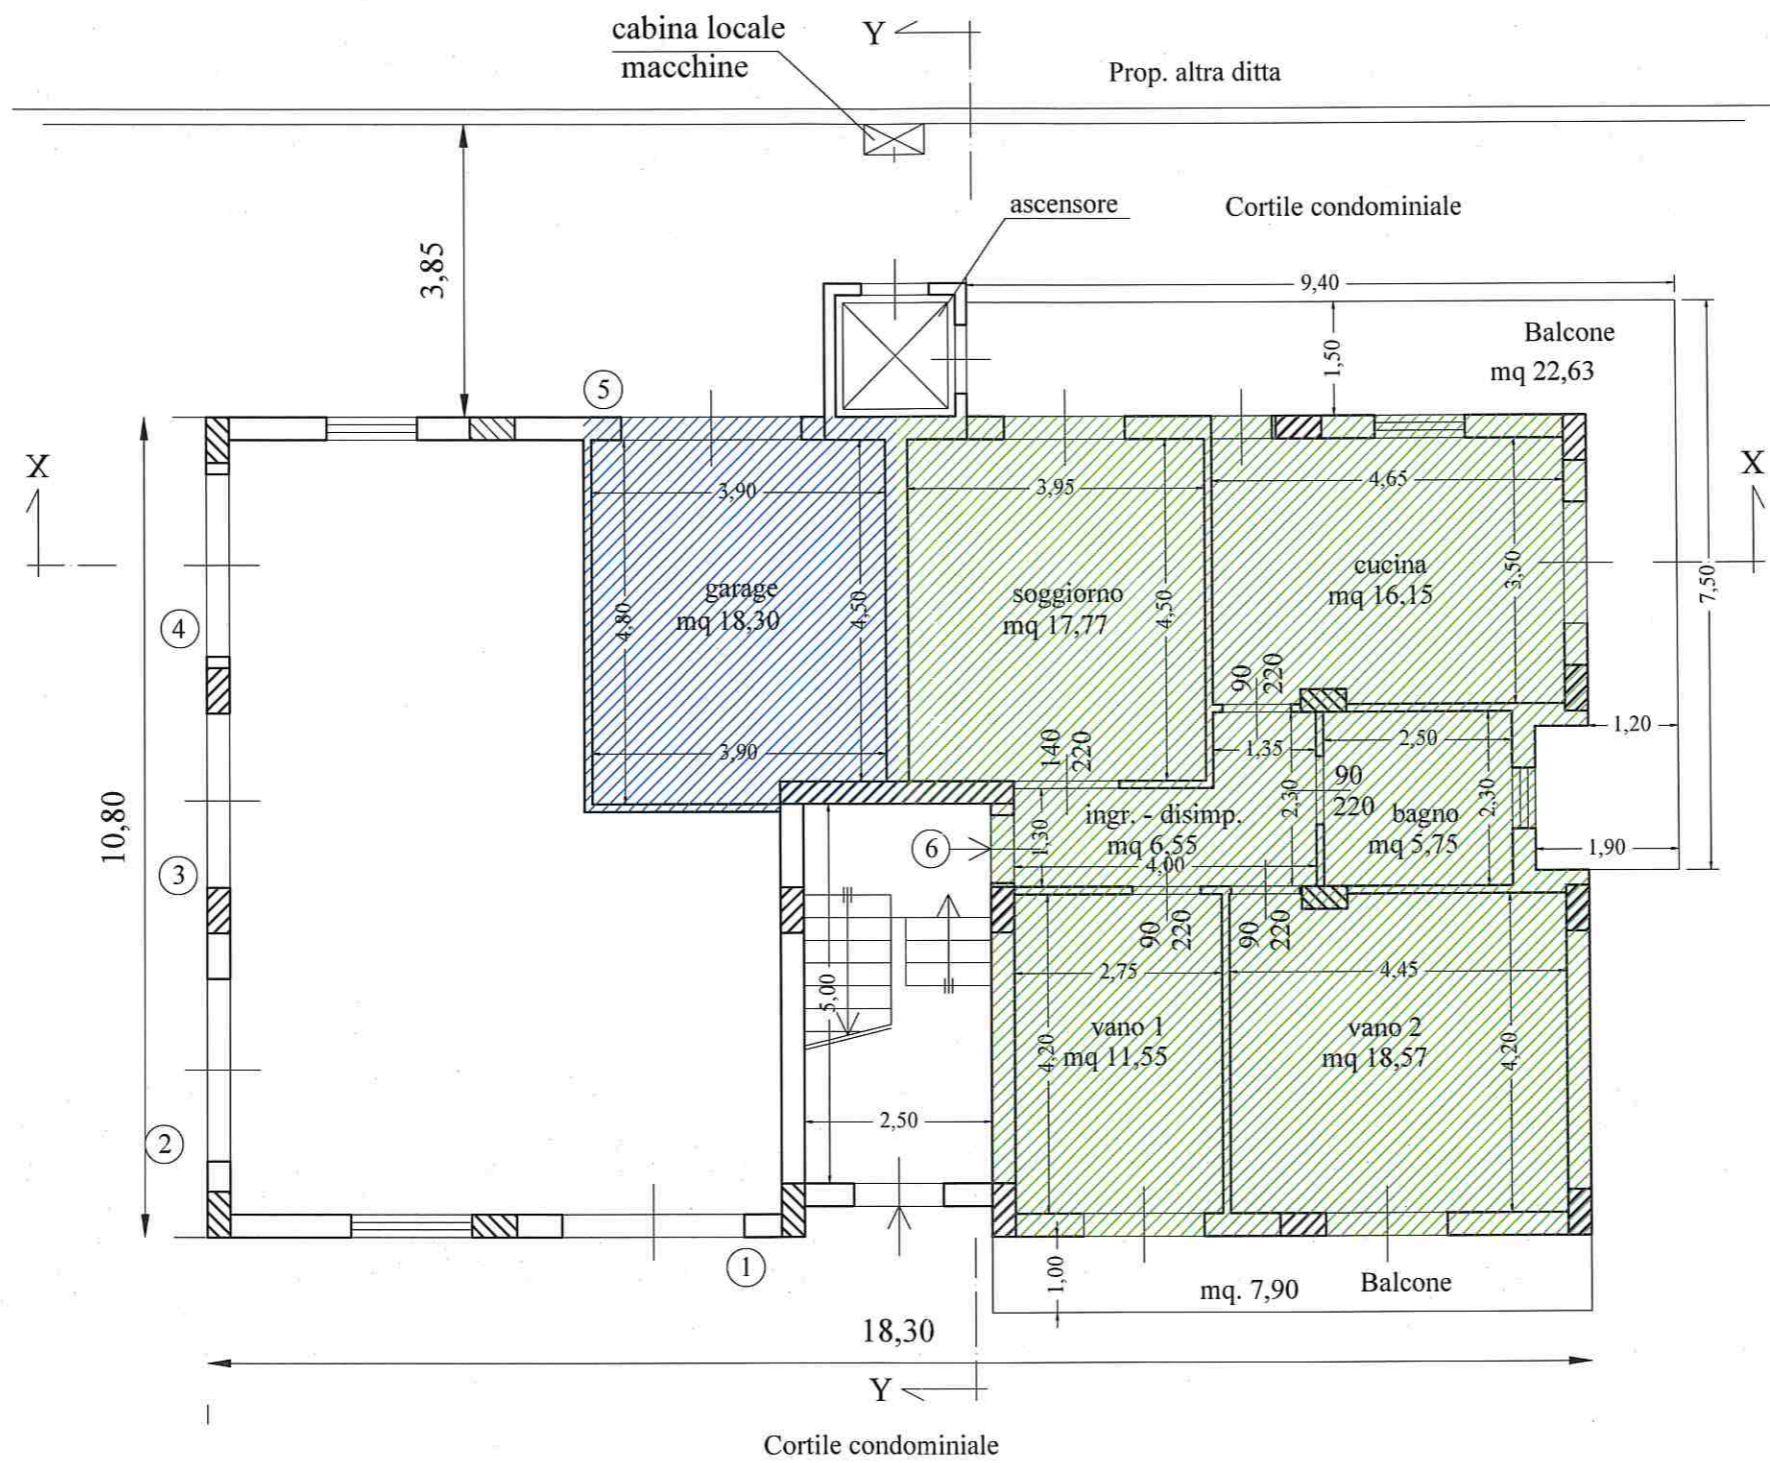

PIANTA PIANO TERRA/RIALZATO

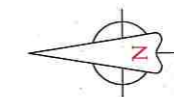

Scala 1:100



PROSPETTO OVEST




PROSPETTO NORD




PROSPETTO EST



PROSPETTO SUD

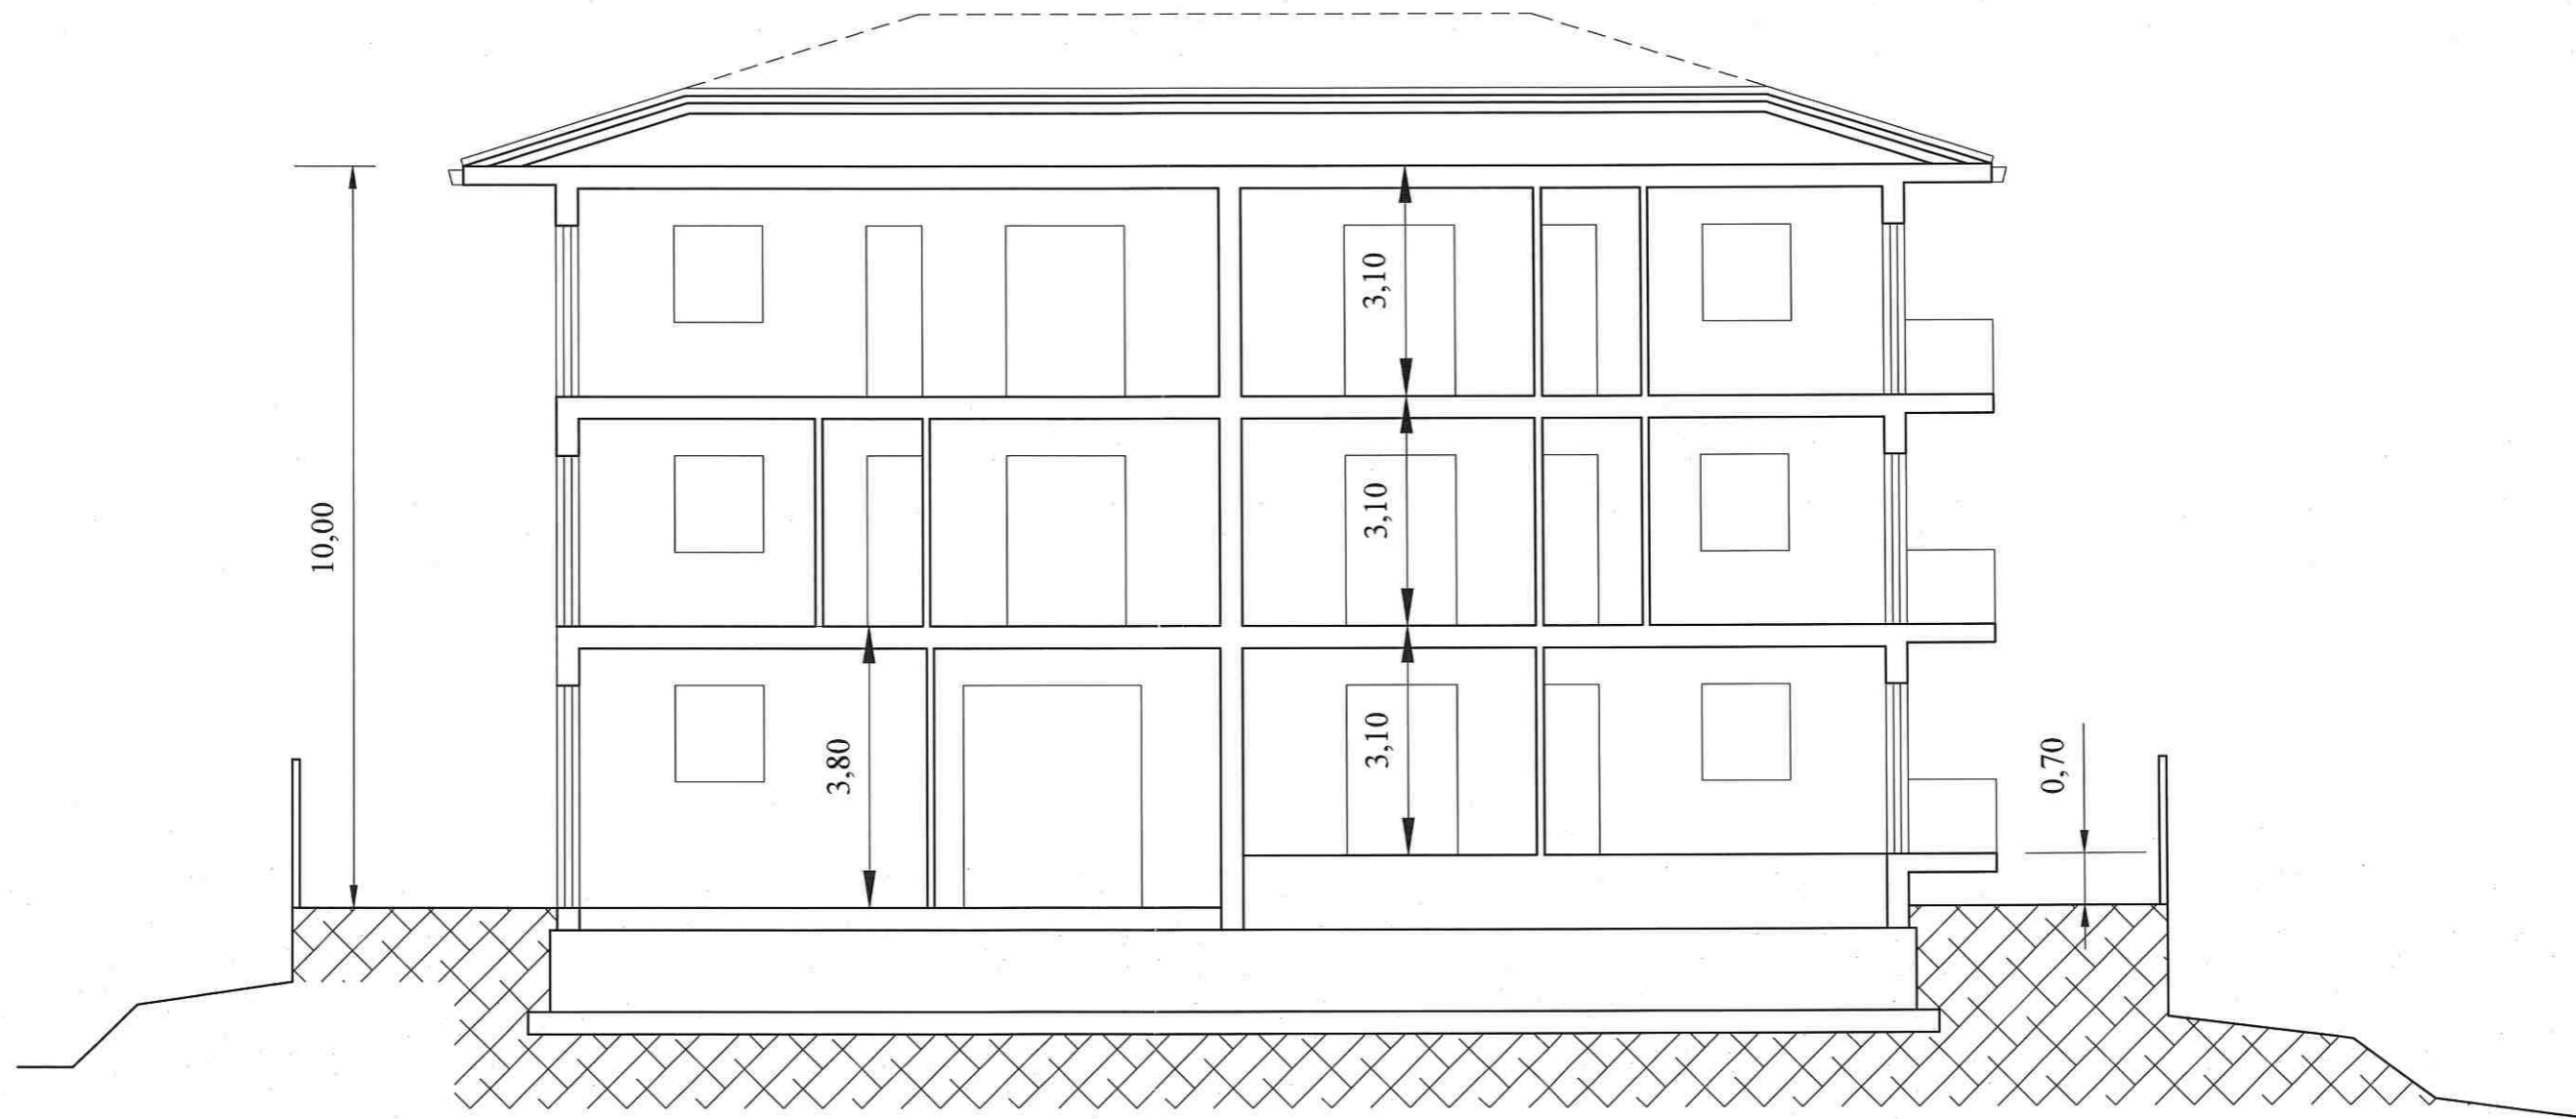

SEZIONE X-X

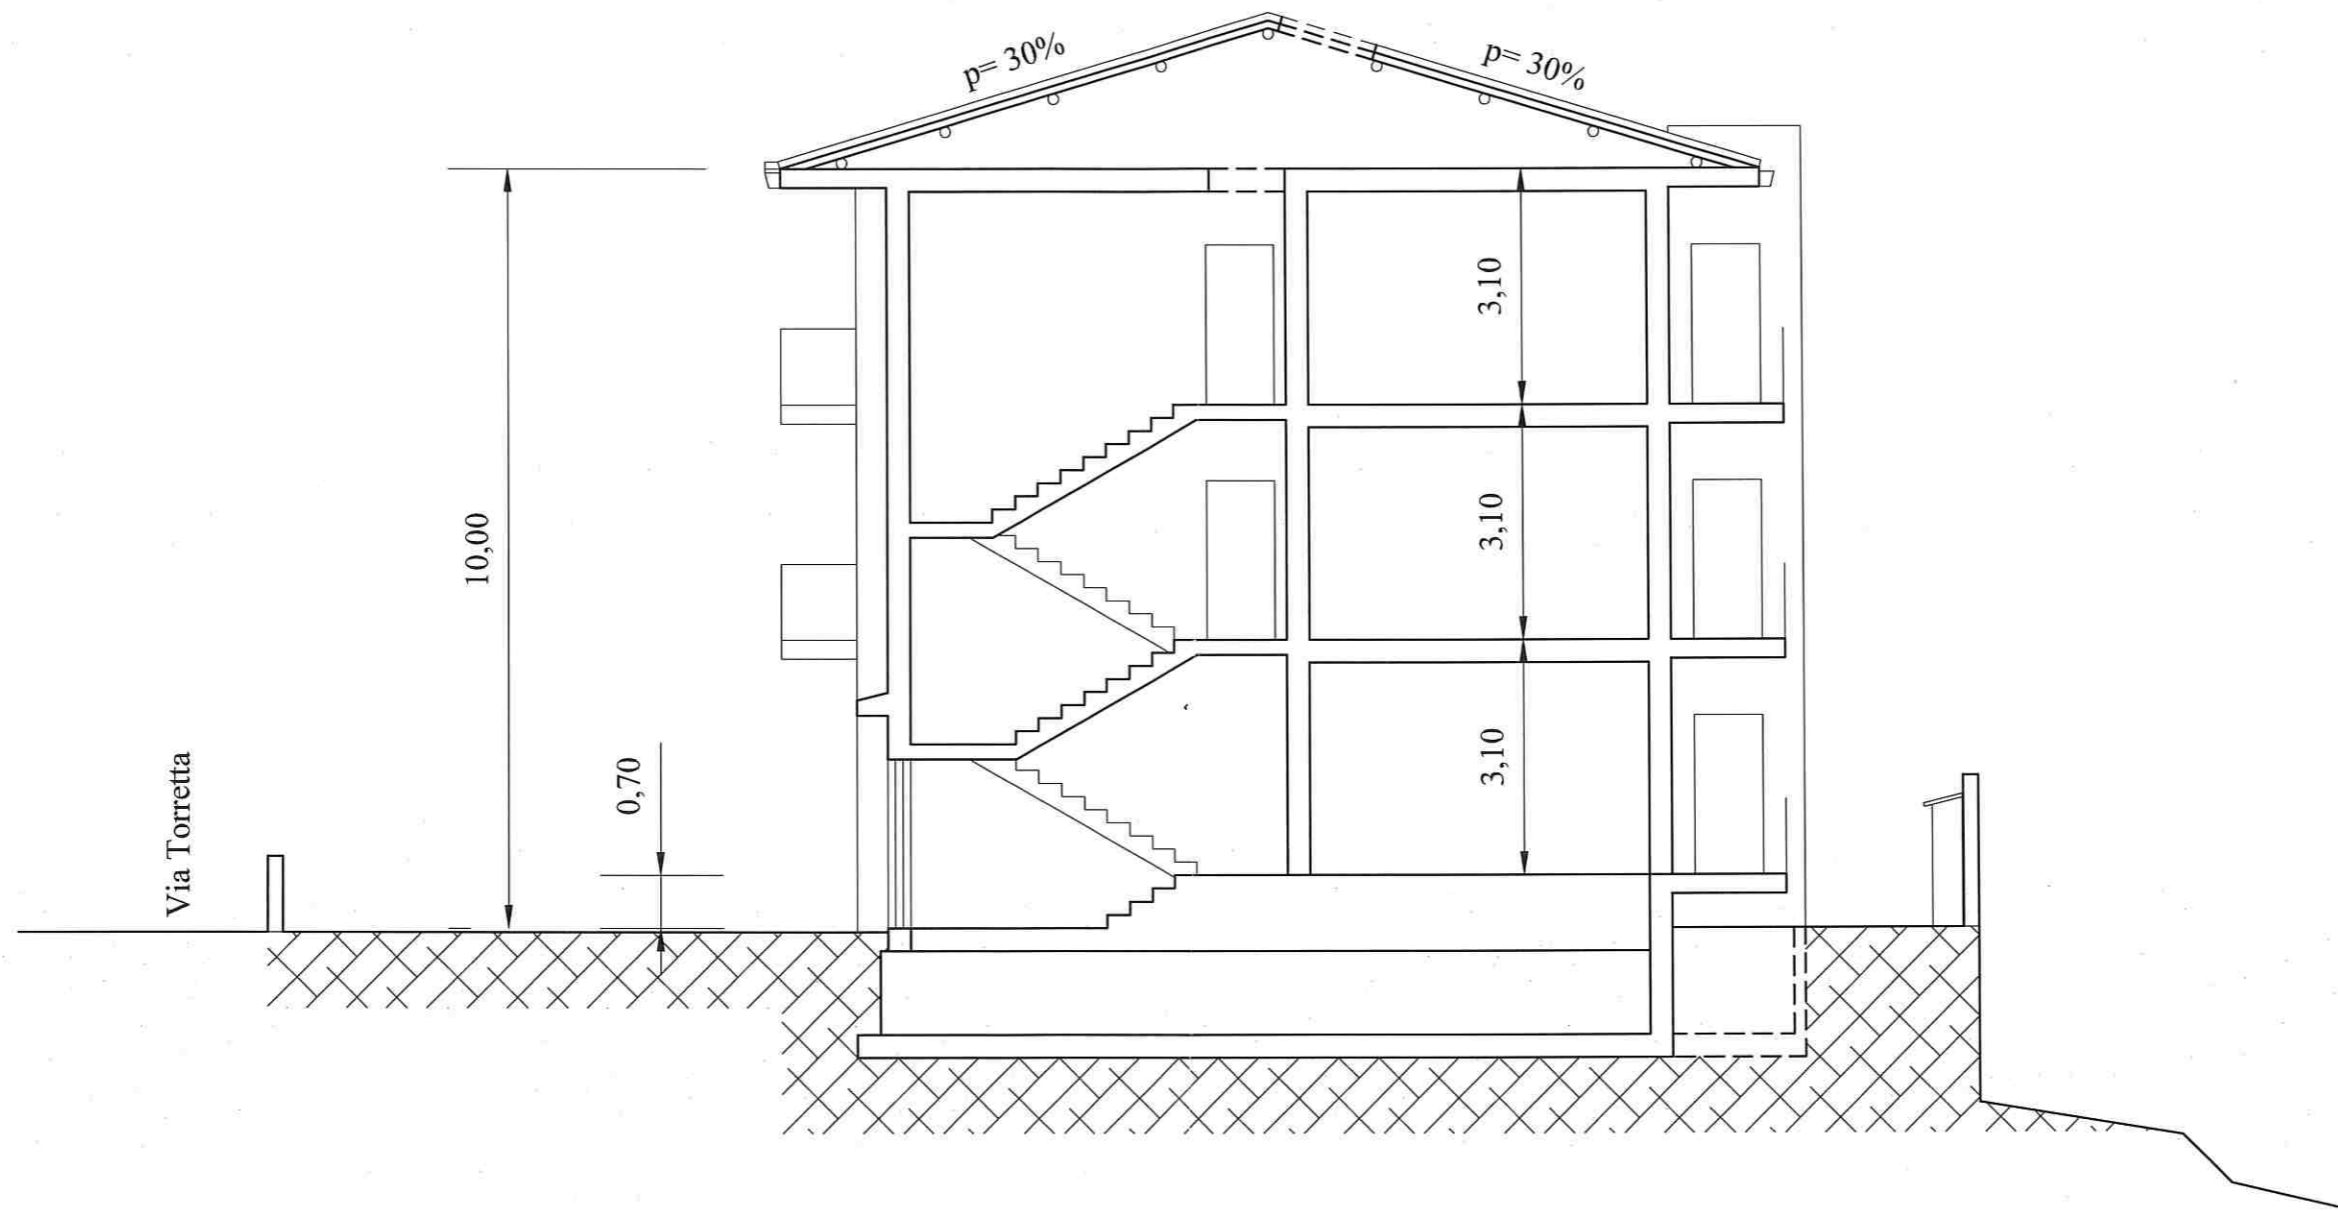

SEZIONE Y-Y