

**Agenzia delle Entrate  
CATASTO FABBRICATI  
Ufficio Provinciale di  
Perugia**

Dichiarazione protocollo n. PG0020165 del 27/02/2023

Comune di Assisi  
Via Dell'industria

civ. SNC

Identificativi Catastali:

Sezione:

Foglio: 171

Particella: 318

Subalterno: 7

Compilata da:  
Vescovi Roberto

Iscritto all'albo:  
Geometri

Prov. Perugia


N. 3286

Planimetria

Scheda n. 1

Scala 1:200

**ALLEGATO** <sup>11D11</sup>  
all'atto rep. n. 16253/8567

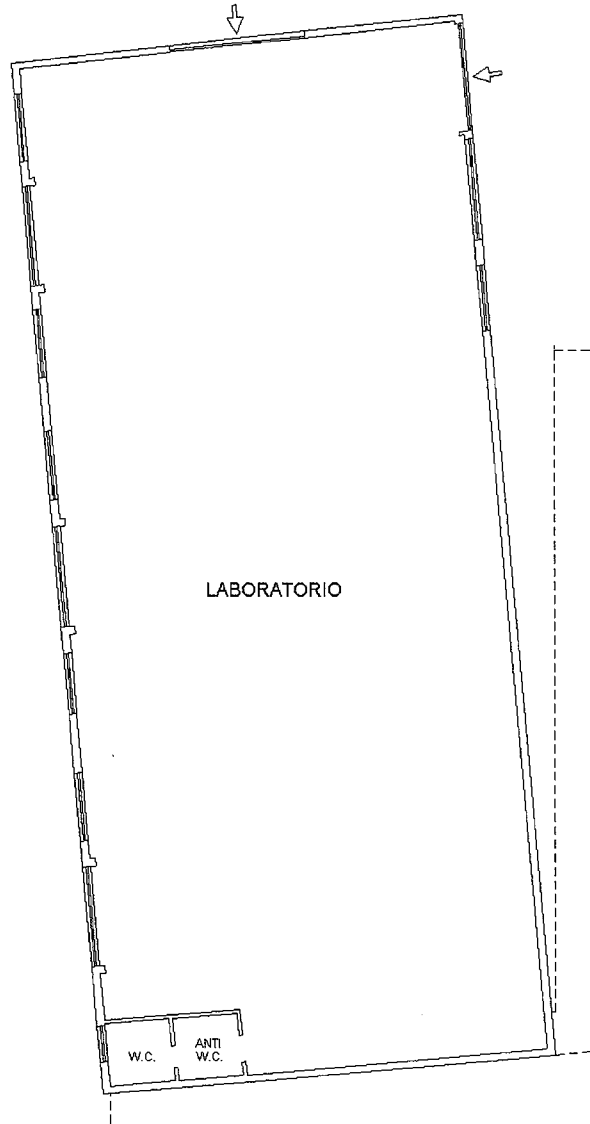

LABORATORIO

PIANO TERRA H=3.60



Ultima planimetria in atti

Data: 28/09/2023 - n. T329192 - Richiedente: LBRFNC63A30G478A

Totale schede: 1 - Formato di acquisizione: A4(210x297) - Formato stampa richiesto: A4(210x297)

Catasto dei Fabbricati - Situazione al 28/09/2023 - Comune di ASSISI(A475) - < Foglio 171 - Particella 318 - Subalterno 7 >  
VIA DELL'INDUSTRIA n. SNC Piano T

**Agenzia delle Entrate**  
**CATASTO FABBRICATI**  
**Ufficio Provinciale di**  
**Perugia**

Dichiarazione protocollo n. PG0020165 del 27/02/2023

Comune di Assisi

Via Dell'industria

civ. SNC

Identificativi Catastali:

Sezione:

Foglio: 171

Particella: 318

Subalterno: 8

Compilata da:  
Vescovi Roberto

Iscritto all'albo:  
Geometri



Prov. Perugia

N. 3286

Planimetria

Scheda n. 1

Scala 1:200

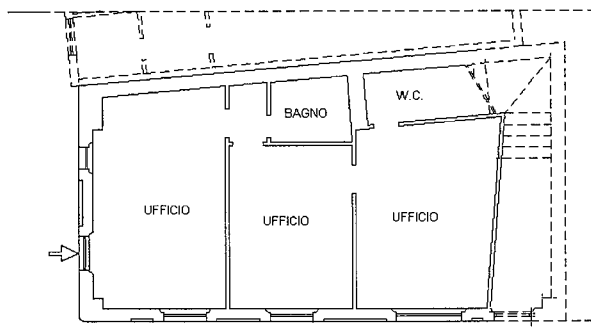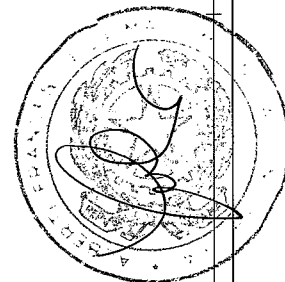

PIANO TERRA H=2.85



Catasto dei Fabbricati - Situazione al 28/09/2023 - Comune di ASSISI(A475) - < Foglio 171 - Particella 318 - Subalterno 8 >  
VIA DELL'INDUSTRIA n. SNC Piano T

Ultima planimetria in atti

Data: 28/09/2023 - n. T329194 - Richiedente: LBRFNC63A30G478A

Totale schede: 1 - Formato di acquisizione: A4(210x297) - Formato stampa richiesto: A4(210x297) -

**Agenzia delle Entrate**  
**CATASTO FABBRICATI**  
**Ufficio Provinciale di**  
**Perugia**

Dichiarazione protocollo n. PG0020165 del 27/02/2023

Comune di Assisi

Via Dell'industria

civ. SNC

Identificativi Catastali:

Sezione:

Foglio: 171

Particella: 318

Subalterno: 9

Compilata da:  
Vescovi Roberto

Iscritto all'albo:  
Geometri



Prov. Perugia

N. 3286


Planimetria

Scheda n. 1

Scala 1:200

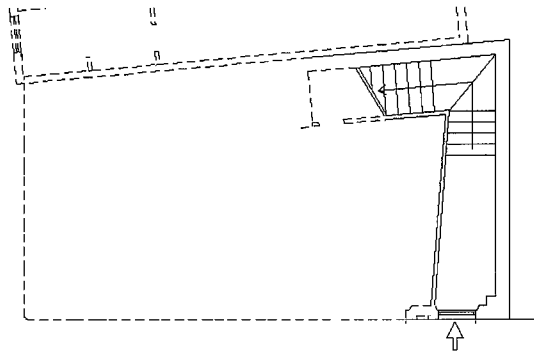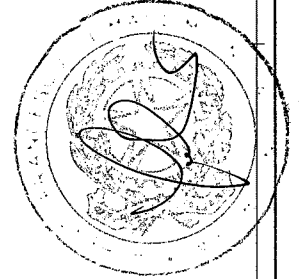

PIANO TERRA

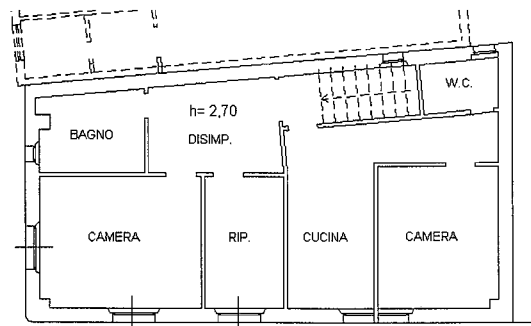

PIANO PRIMO



Ultima planimetria in atti

Data: 28/09/2023 - n. T329195 - Richiedente: LBRFNC63A30G478A

Totale schede: 1 - Formato di acquisizione: A4(210x297) - Formato stampa richiesto: A4(210x297)

**ELABORATO PLANIMETRICO**

Compilato da:  
Vescovi Roberto  
Iscritto all'albo:  
Geometri  
Prov. Perugia N. 3286


**Agenzia delle Entrate  
CATASTO FABBRICATI  
Ufficio Provinciale di  
Perugia**

Comune di Assisi  
Sezione: Foglio: 171 Particella: 318


Protocollo n. PG0020165 del 27/02/2023  
Tipo Mappale n. del

Dimostrazione grafica dei subalterni


Scala 1 : 500

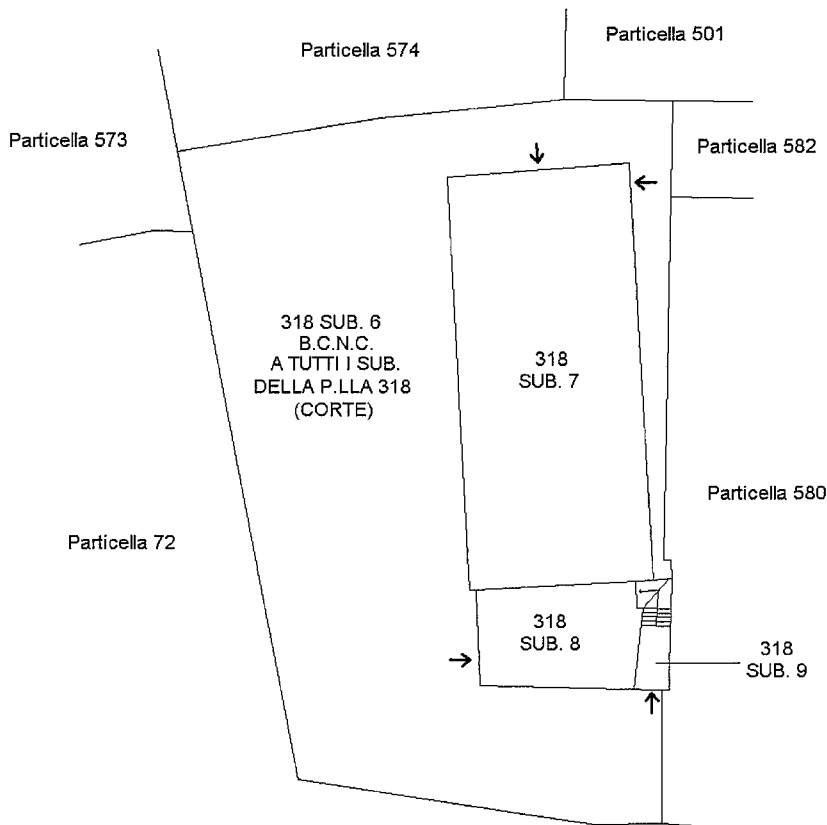

**PIANO TERRA**

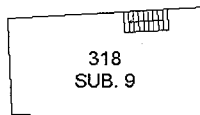

**PRIMO PIANO**

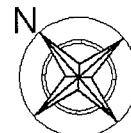

Ultima planimetria in atti