



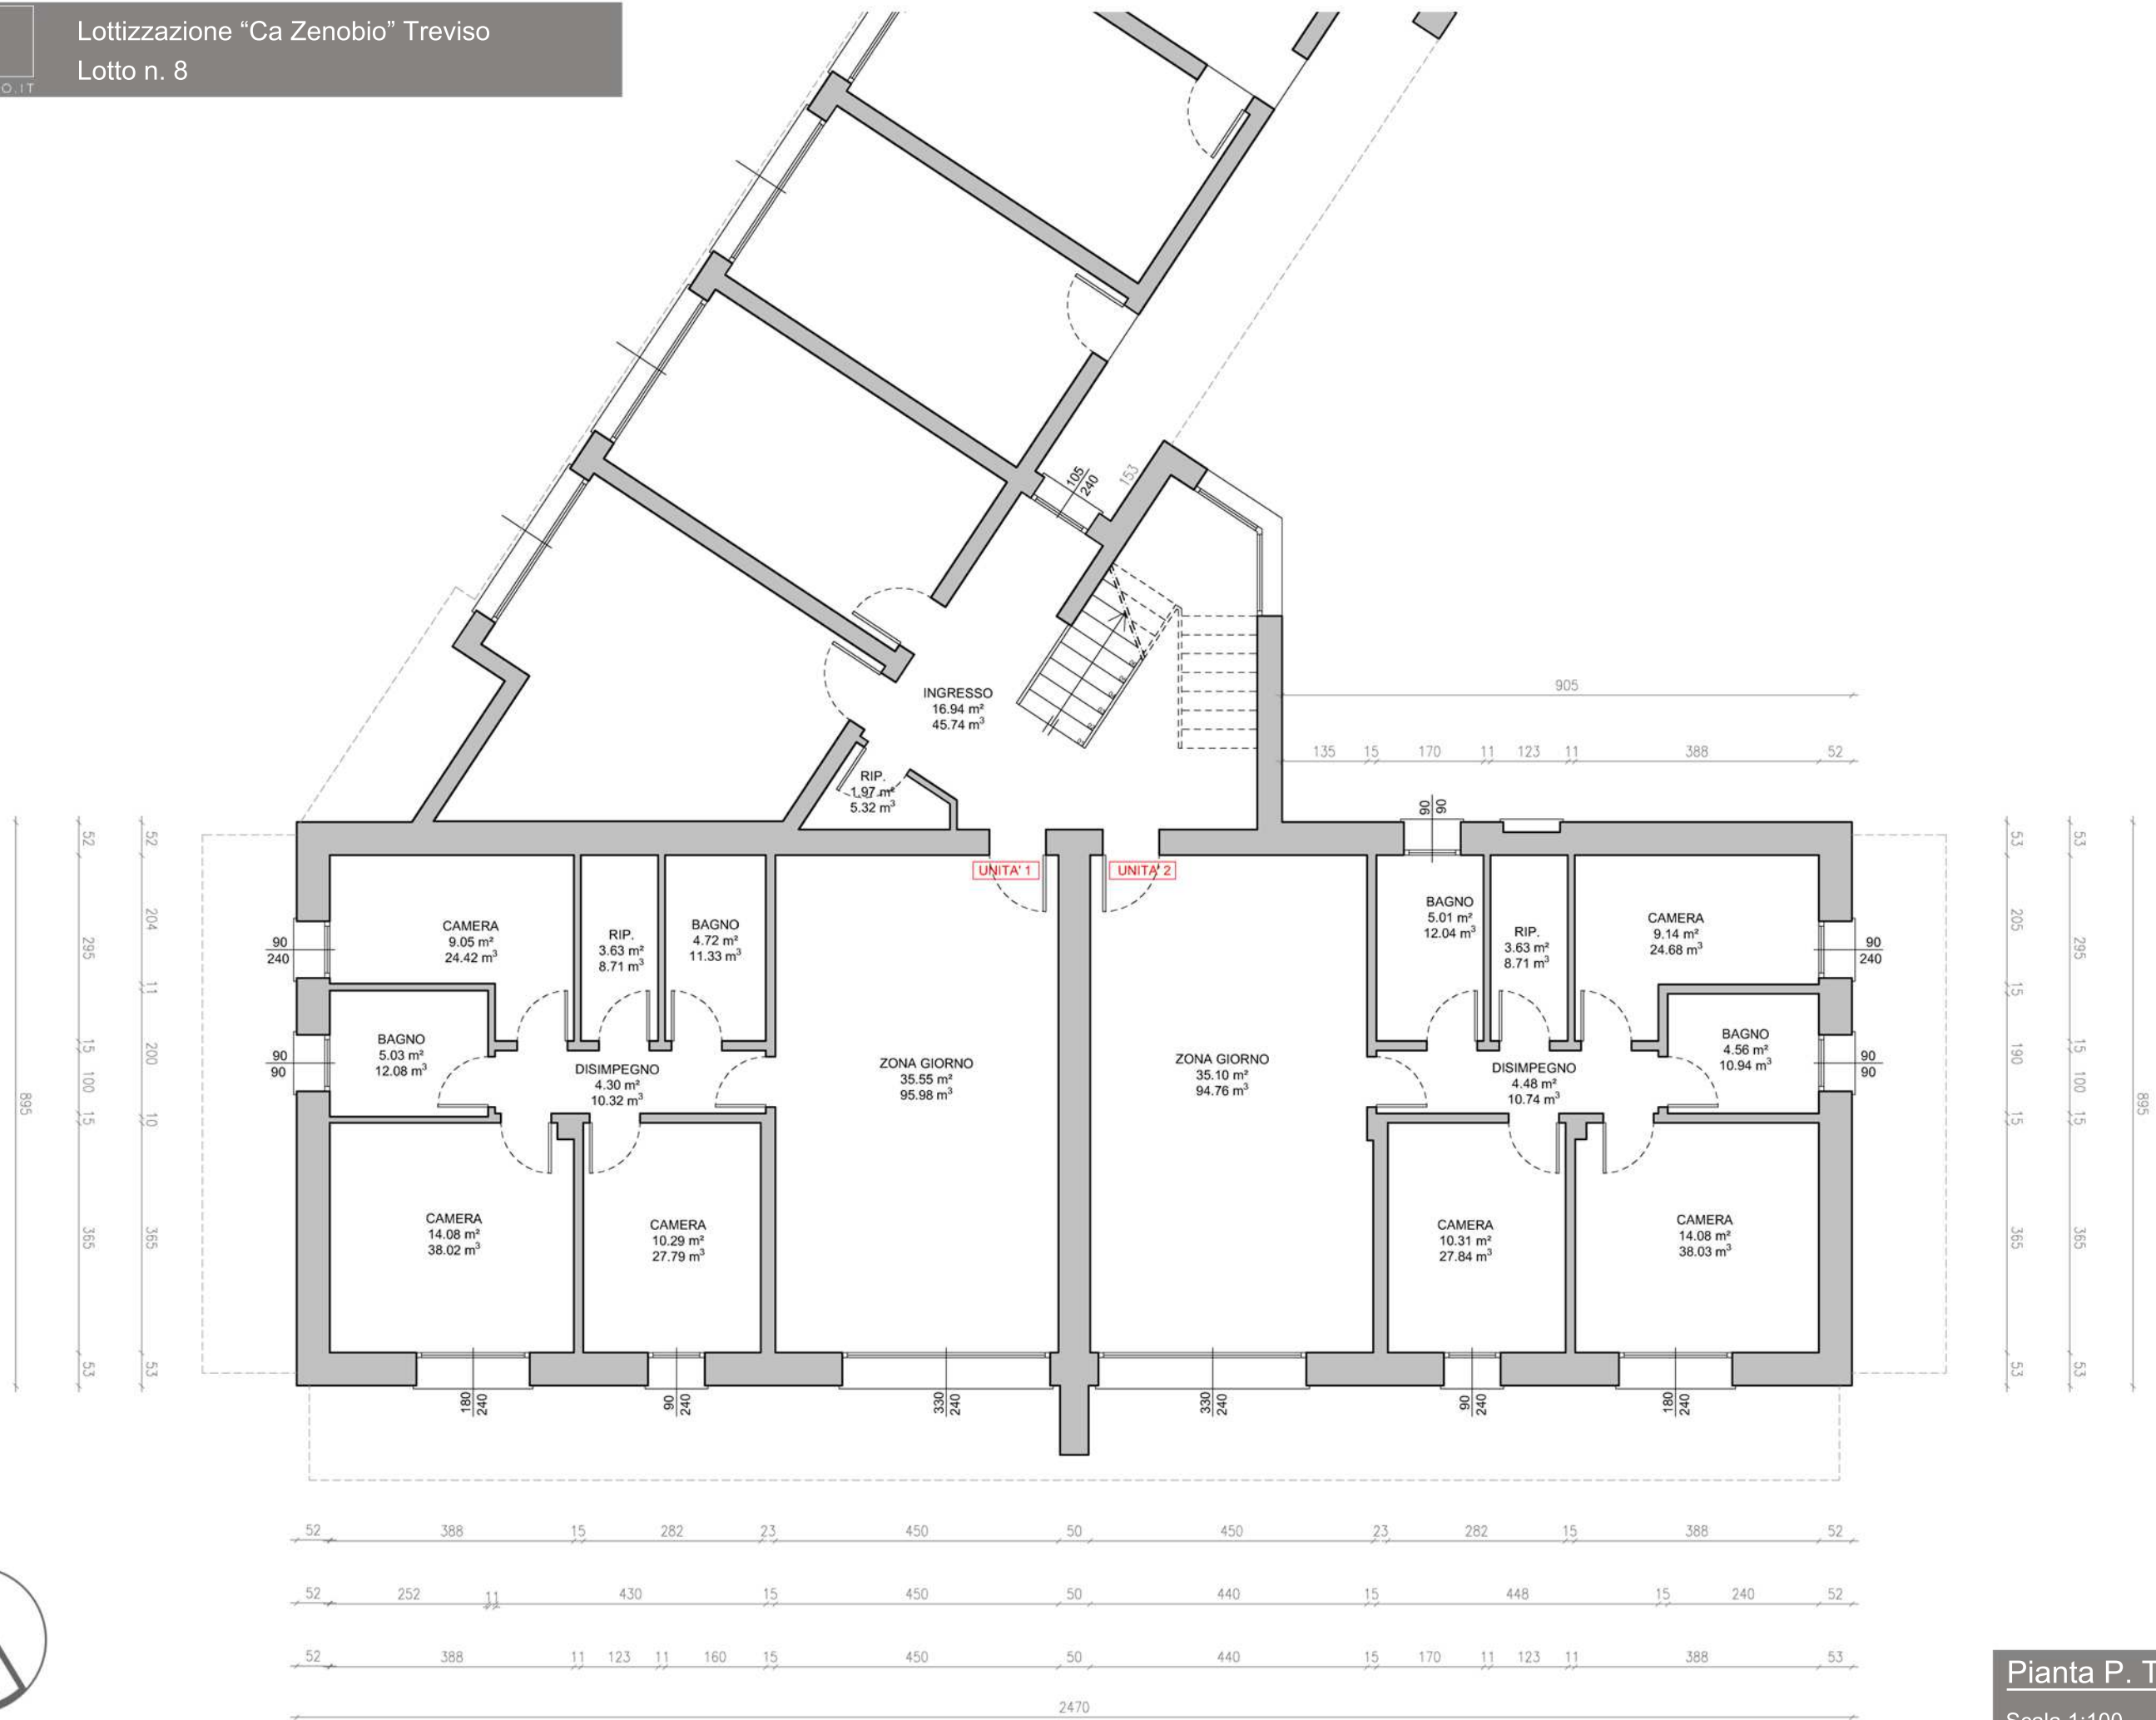

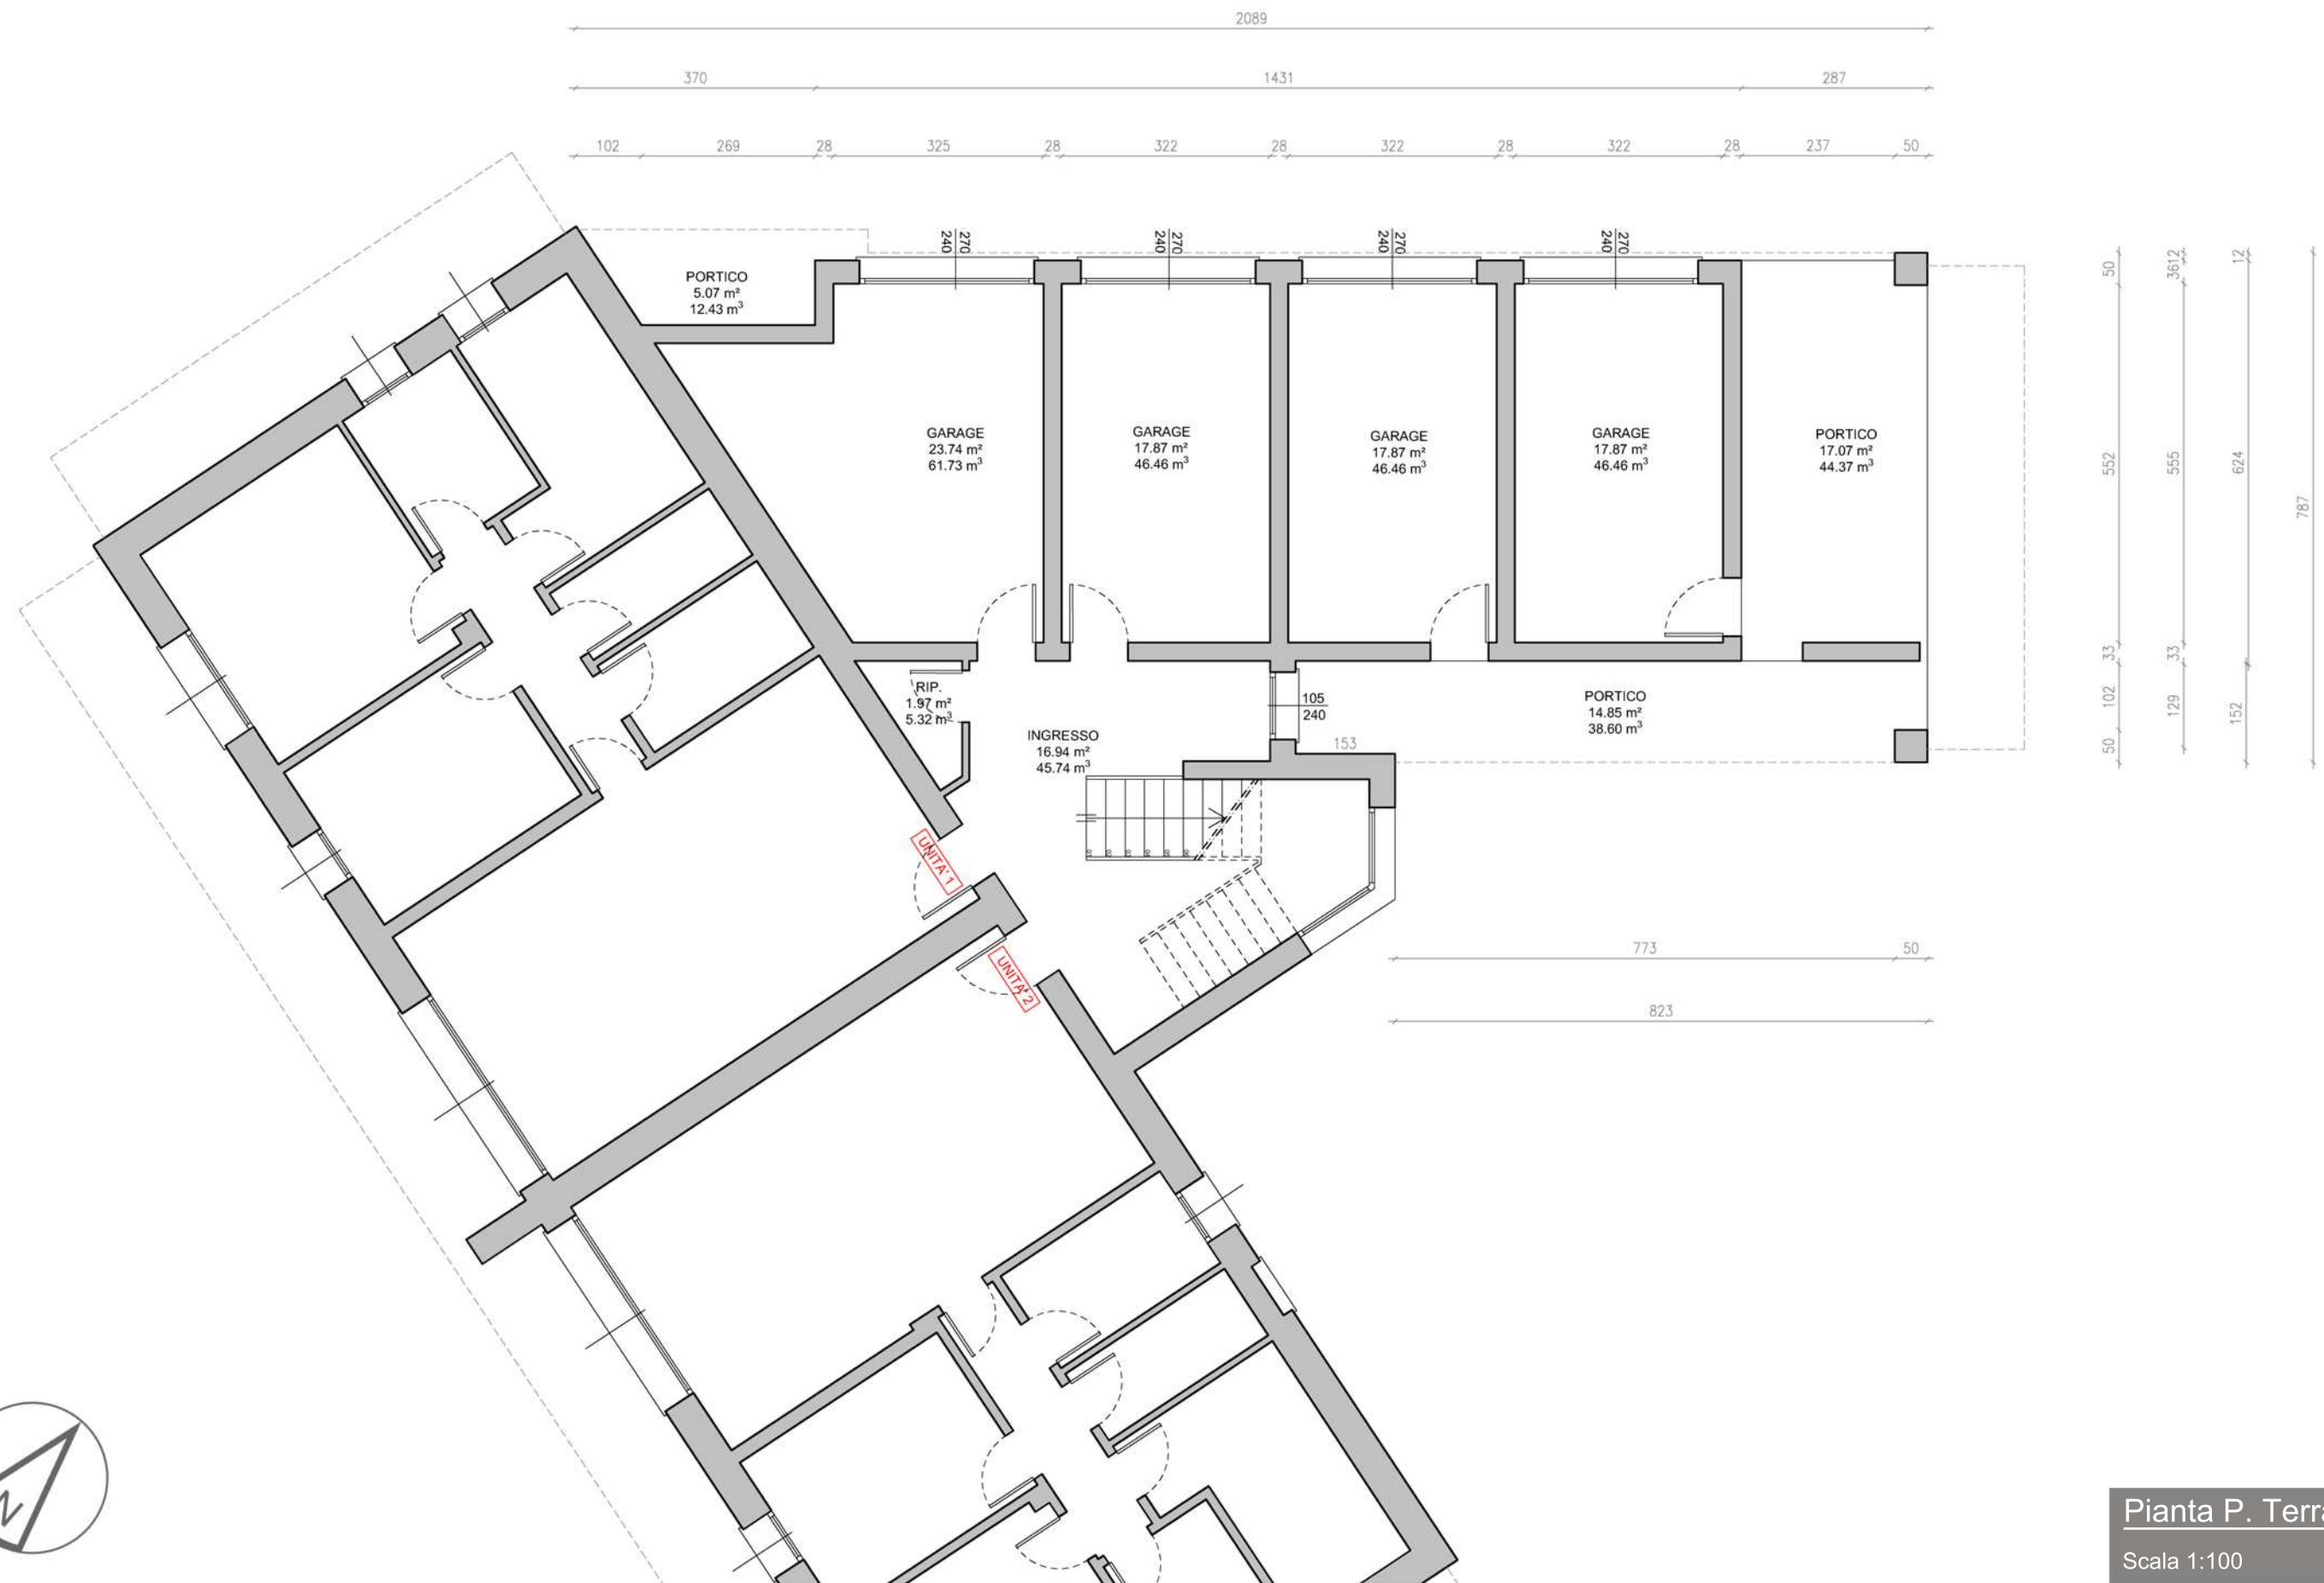









Pianta P. Primo

Scala 1:100



Pianta P. Primo

Scala 1:100

