


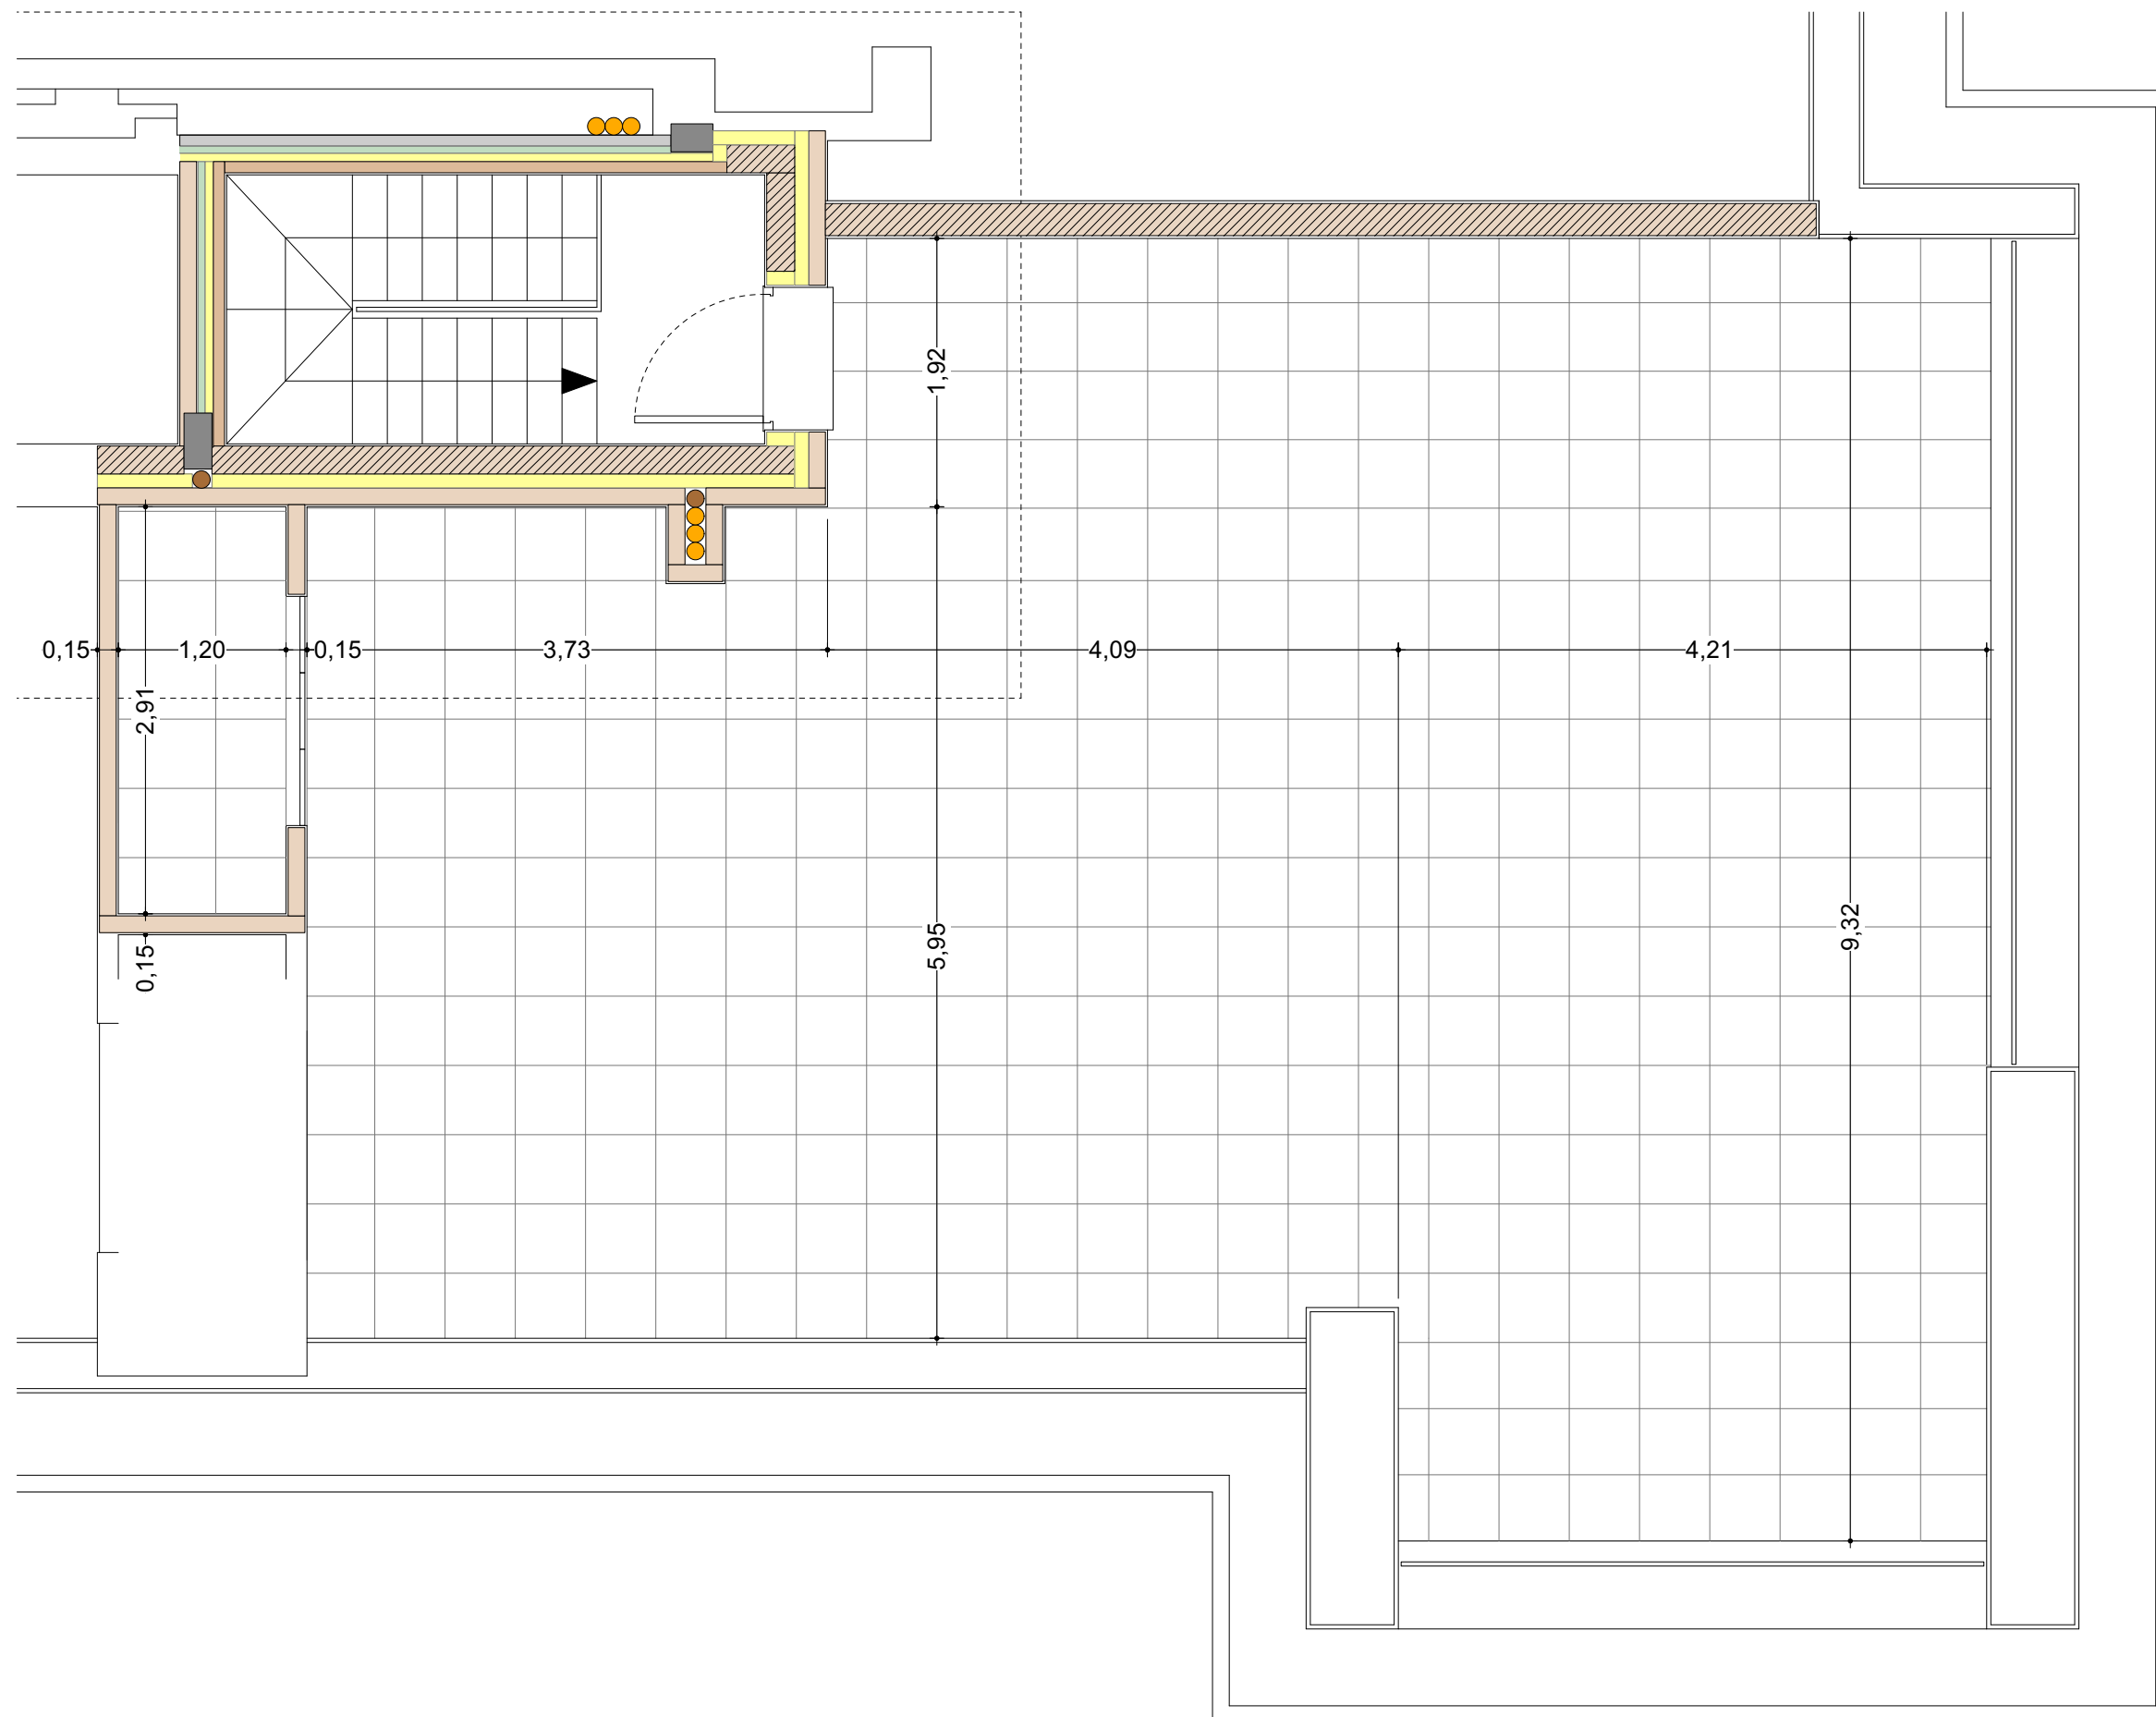

VINCI 21 s.r.l. - Via Leonardo Da Vinci, Vedano al Lambro (MB)
App. 20 terrazzo
piano copertura

misure indicative

