




**Agenzia delle Entrate
CATASTO FABBRICATI
Ufficio Provinciale di
Milano**

Dichiarazione protocollo n. _____ del _____ Comune di Milano	
Identificativi Catastali: Sezione: Foglio: Particella: Subalterno:	Compilata da: Iscritto all'albo: Prov. _____ N. _____

Planimetria
Scheda n. 1 Scala 1:200

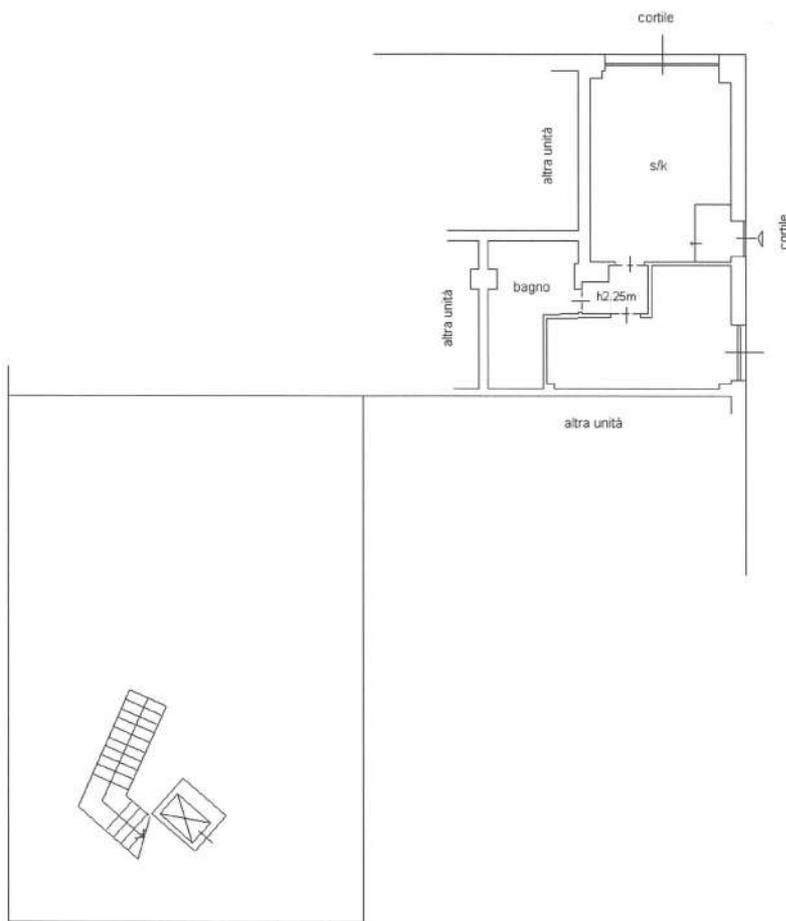

10 metri

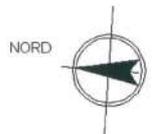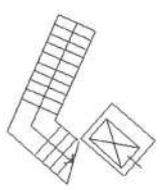

Ultima planimetria in atti