


Dichiarazione protocollo n. _____ del _____
Comune di Rimini

Dichiarazione protocollo n. _____ del _____
Comune di Rimini


Comune di Rimini

Scheda n. 1	Scala 1:200
-------------	-------------

Scheda n. 1	Scala 1:200
-------------	-------------

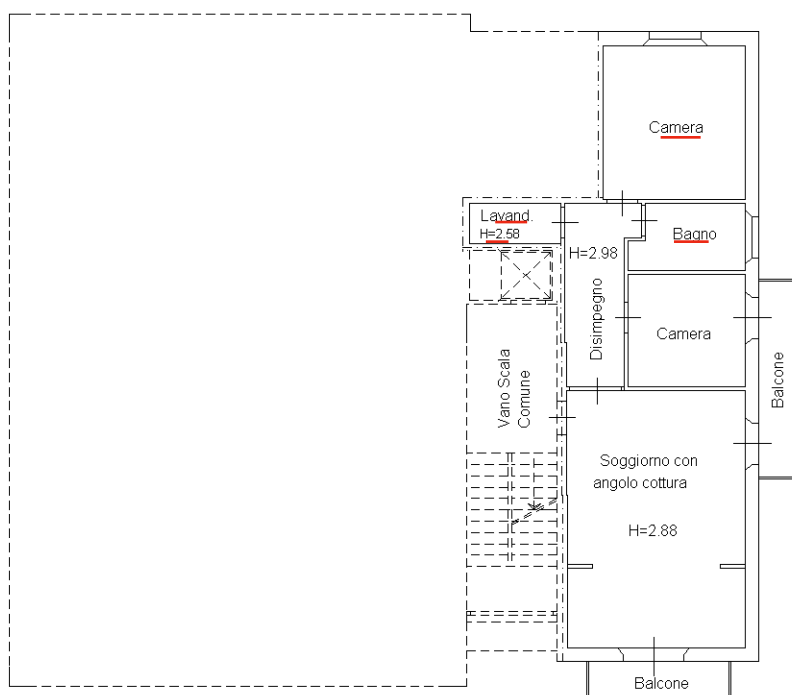

Piano Primo

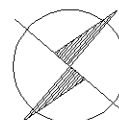

Nord

