

MODULARIO  
F. rig. rend. 497




MINISTERO DELLE FINANZE  
DIREZIONE GENERALE DEL CATASTO E DEI SS.TT.EE.  
**CATASTO EDILIZIO URBANO** (RDL 13-4-1939, n. 652)

MOD. **BN** (CEU)

LIRE  
**250**

Planimetria di u.i.u. in Comune di LETOJANNI..... via CONTRADA SILLEMI..... civ:.....

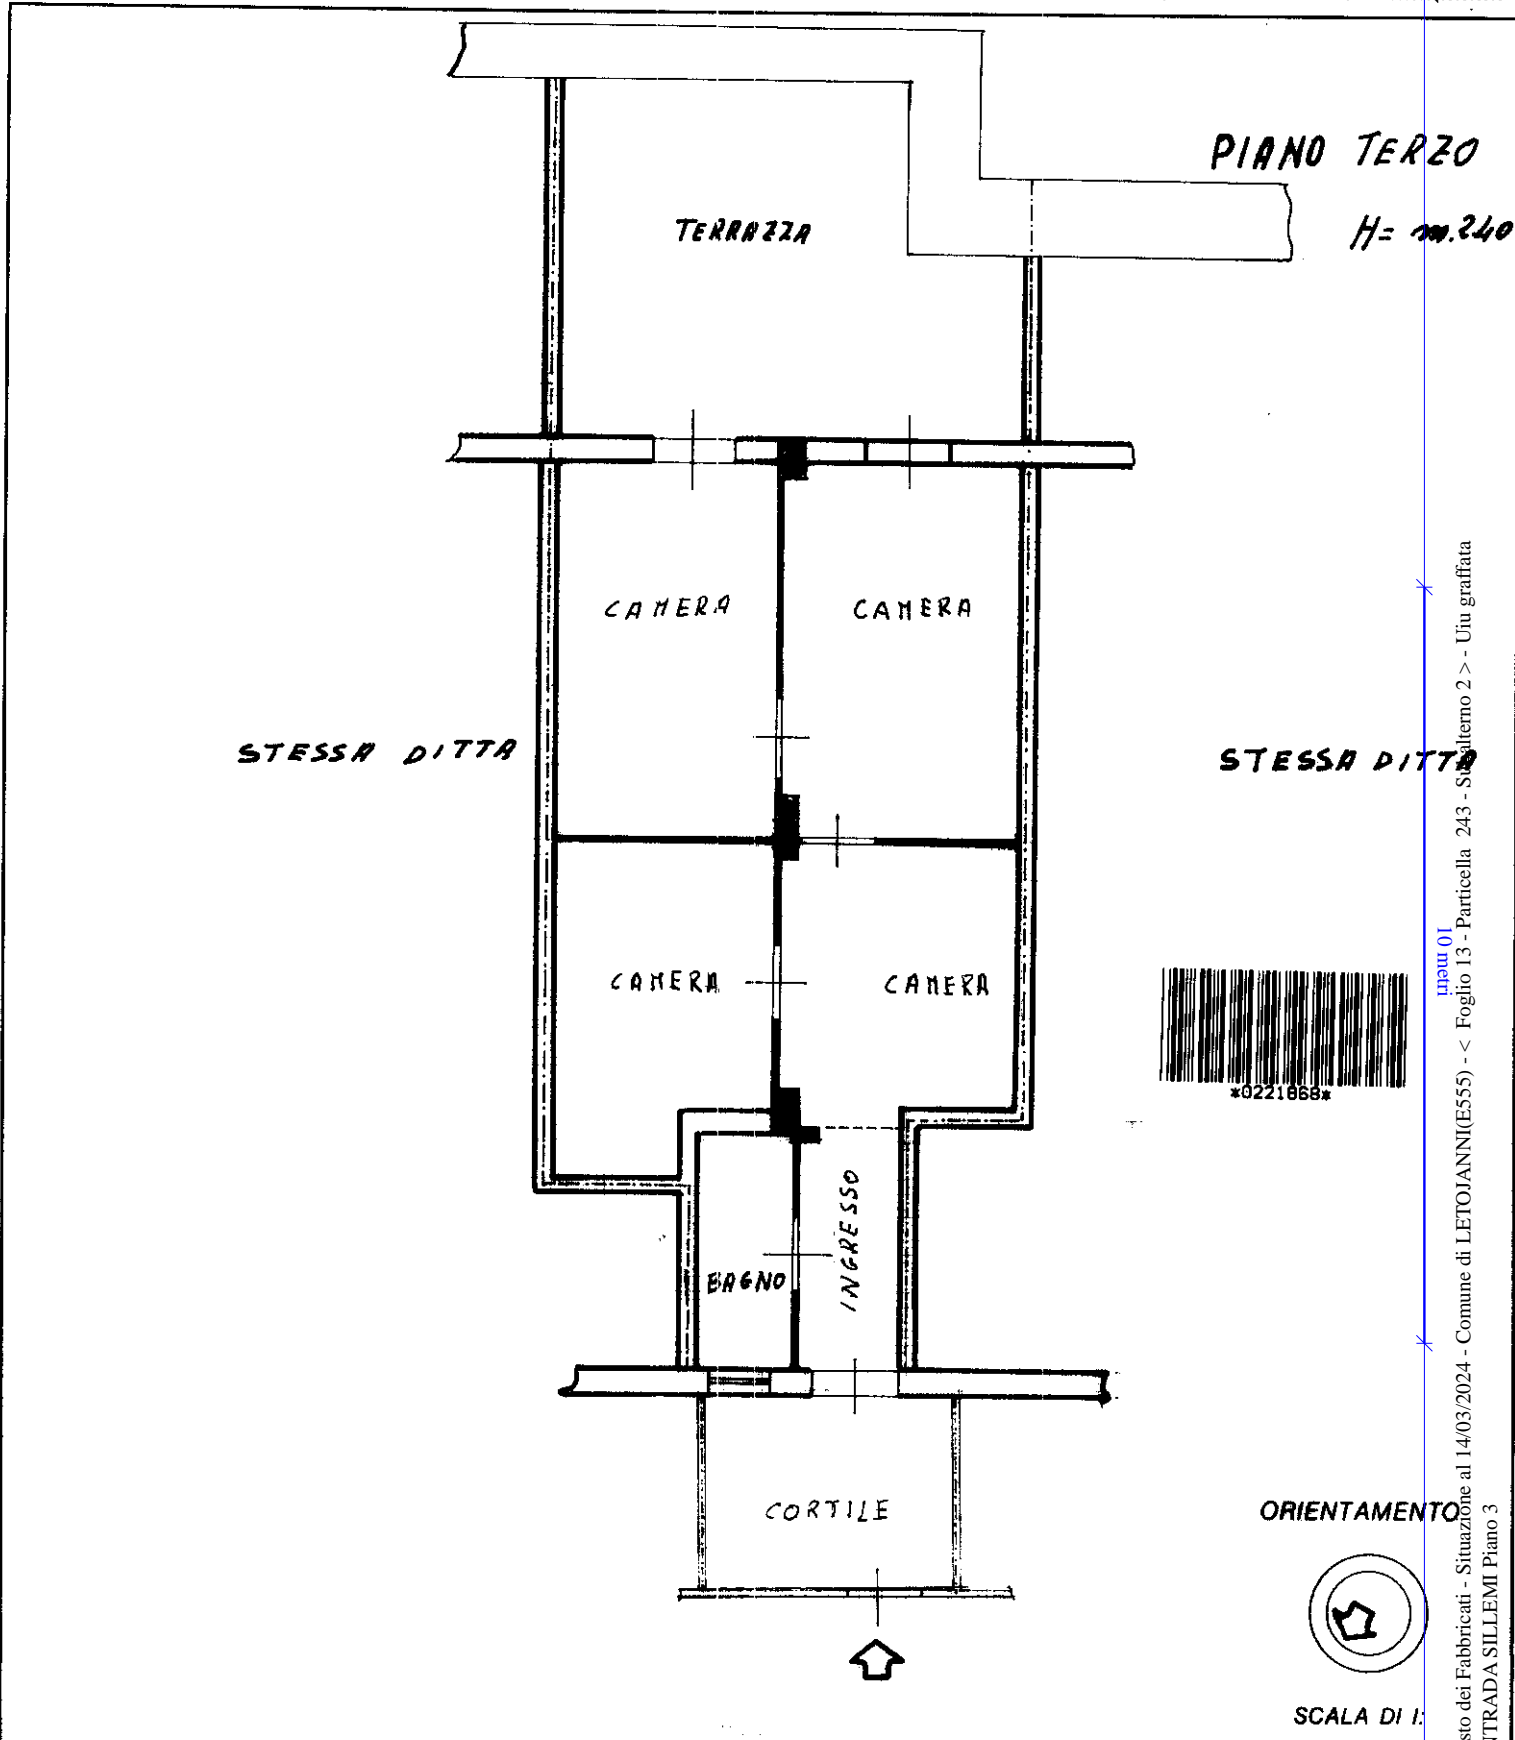

Catasto dei Fabbricati - Situazione al 14/03/2024 - Comune di LETOJANNI(E555) - < Foglio 13 - Particella 243 - Situazione al 17/05/1990 - Uiu graffiata CONTRADA SILLEMI Piano 3

Roma - Istituto Poligrafico e Zecca dello Stato - P.V.

Dichiarazione di N.C.    
 Dichiarazione di variazione    
 Identificativi catastali   
 n. 922 sub. 12   
243 2

Compilata da ARCH. LENZO   
 (Titolo, cognome e nome)   
CARMELO   
 iscritto all'albo degli ARCHITETTI   
 della provincia di MESSINA n. 378   
 data 10/5/90 Firma Luigi Carmelo

RISERVATO ALL'UFFICIO   
 SCALA DI 1:   
 ORIENTAMENTO   
 \*0221868\*