

Agenzia del Territorio
CATASTO FABBRICATI
 Ufficio Provinciale di
 Viterbo

Dichiarazione protocollo n. *163574* del **18 DIC. 2003**
 Planimetria di u.i.u. in Comune di Castiglione In Teverina
 Localita' Madonna Della Neve civ. SNC

Identificativi Catastali:

Sezione:
 Foglio: 21
 Particella: 183
 Subalterno:

Compilata da:
 Tafani, Adolfo

Iscritto all'albo:
 Geometri

Prov. Viterbo


N. 475

hedra n. 2

Scala 1:200



PIANO TERRA

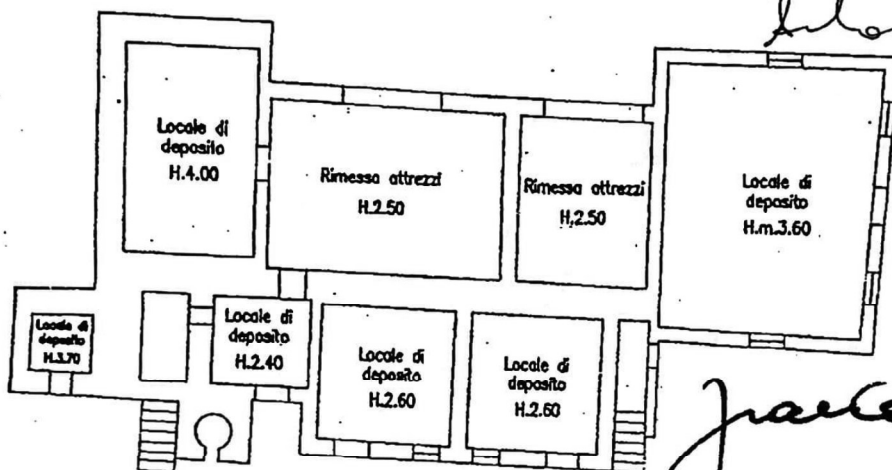


Adolfo Tafani
Libero

Adolfo Tafani

Nord

PIANO PRIMO

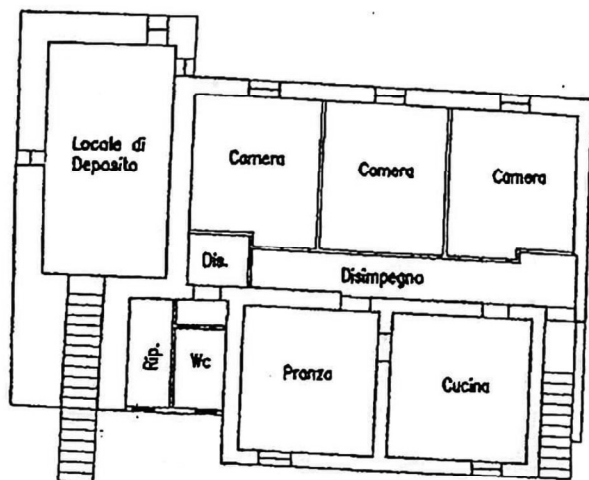

COPIA CONFORME ALL'ORIGINALE

06 LUG 2010