

**Agenzia del Territorio
CATASTO FABBRICATI
Ufficio Provinciale di
Bologna**

Dichiarazione protocollo n. BO0347288 del 21/11/2007

Planimetria di u.i.u. in Comune di Medicina

Via Fiorentina

civ. 3508/A

Identificativi Catastali:

Sezione:

Foglio: 72

Particella: 125

Subalterno: 8

Compilata da:
Borghi Alberto


Iscritto all'albo:
Geometri

Prov. Bologna

N. 3264

Scheda n. 1

Scala 1:200

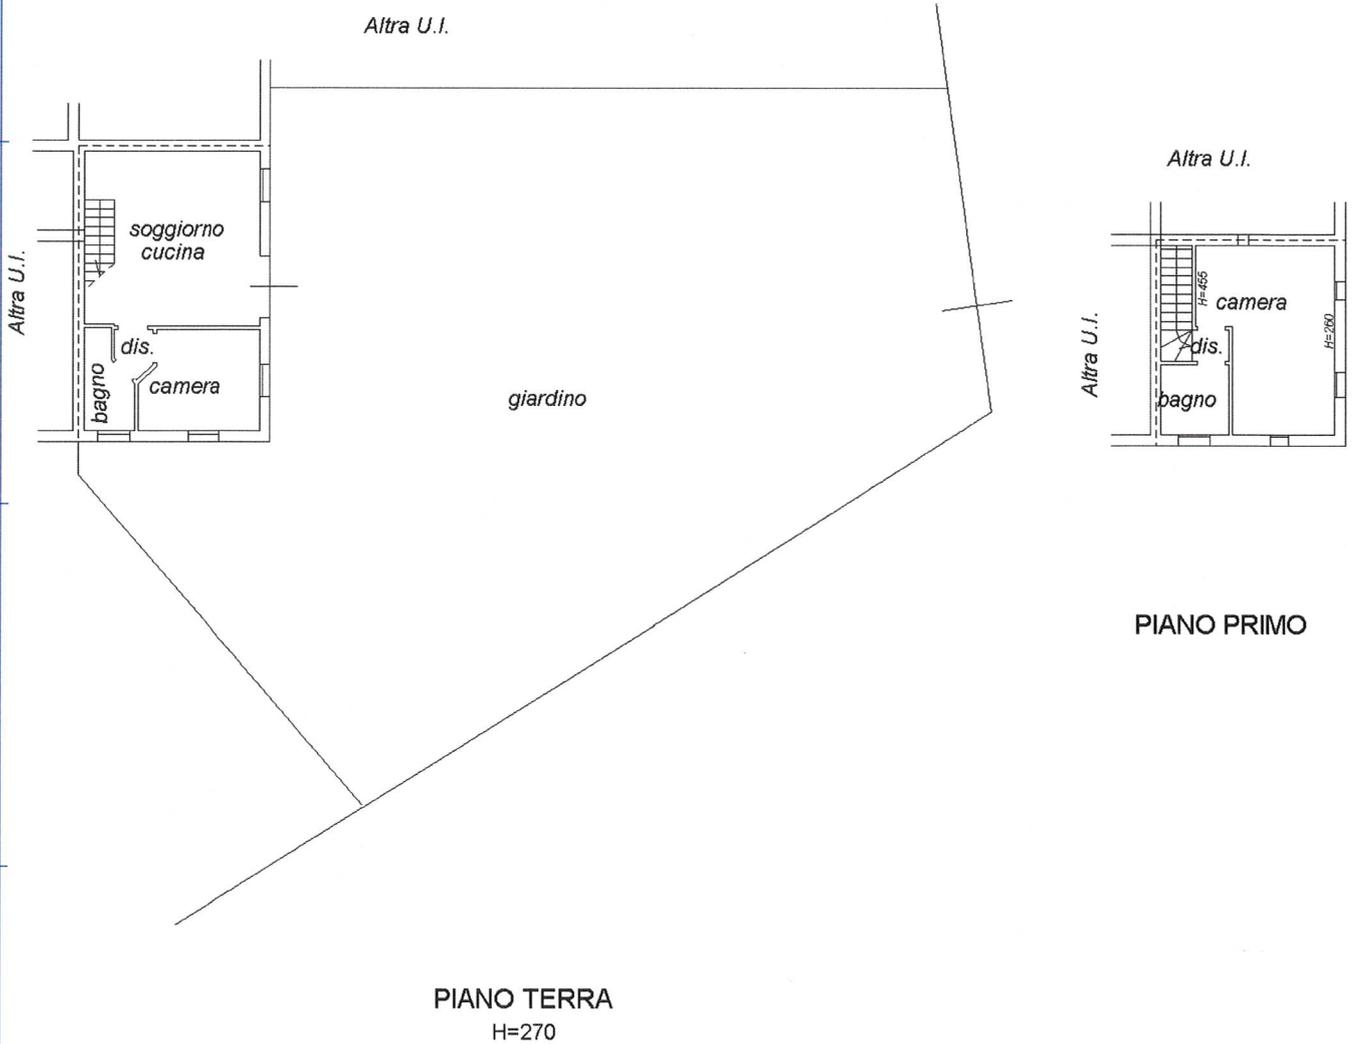

Ultima planimetria in atti

Data: 12/03/2024 - n. T56988 - Richiedente: TRDLNE73P67A944X

Totale schede: 1 - Formato di acquisizione: A4(210x297) - Formato stampa richiesto: A4(210x297)