

Agenzia del Territorio
CATASTO FABBRICATI
Ufficio Provinciale di
Padova

Dichiarazione protocollo n. PD0119459 del 05/06/2006

Planimetria di u.i.u. in Comune di Albignasego

Via Brodolini G.

civ.

Identificativi Catastali:

Sezione:

Foglio: 3

Particella: 1237

Subalterno: 4

Compilata da:

Durello Enzo


Iscritto all'albo:
Geometri

Prov. Padova


N. 3765

Scheda n. 1


Scala 1:200

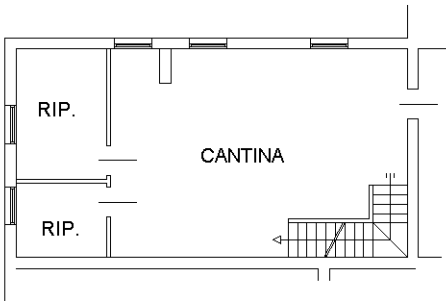

PIANO PRIMO SOTTOSTRADA H=2.40

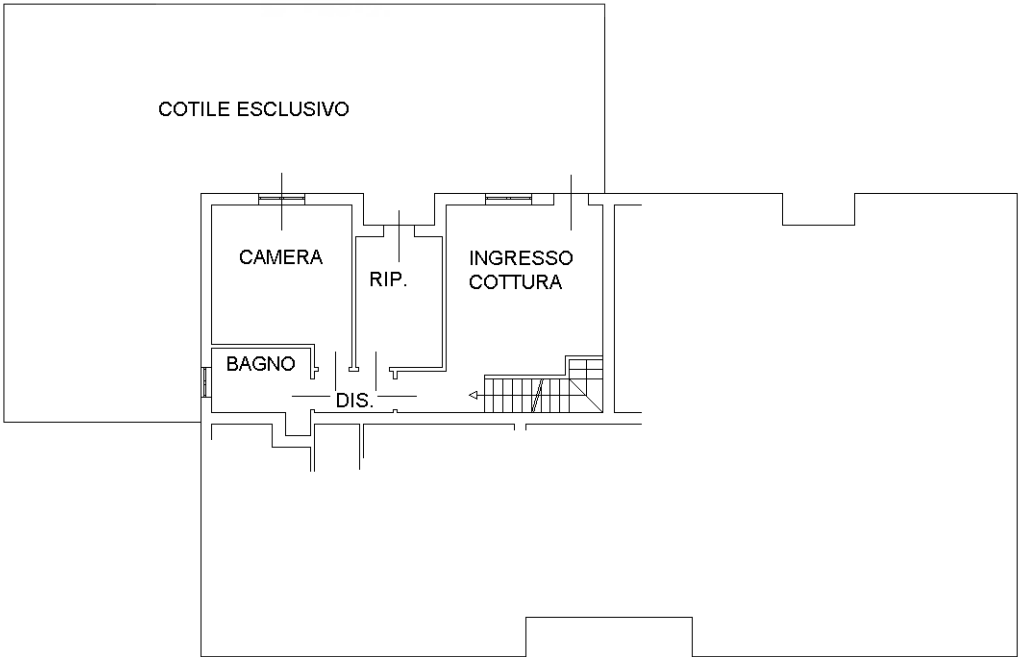

PIANO TERRA H=2.70

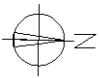

Ultima planimetria in atti

Agenzia del Territorio
CATASTO FABBRICATI
Ufficio Provinciale di
Padova

Dichiarazione protocollo n. PD0119459 del 05/06/2006

Planimetria di u.i.u. in Comune di Albignasego

Via Brodolini G.

civ.

Identificativi Catastali:

Sezione:

Foglio: 3

Particella: 1237

Subalterno: 26

Compilata da:

Durello Enzo

Iscritto all'albo:
Geometri

Prov. Padova


N. 3765

Scheda n. 1

Scala 1:200

GARAGE

ASTAlegale.net

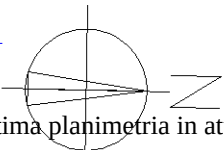

Ultima planimetria in atti

PIANTA INTERRATO H=2.40

Data: 07/10/2021 - n. T424613 - Richiedente: BRTMTT59P04G224C

Totale schede: 1 - Formato di acquisizione: A4(210x297) - Formato stampa richiesto: A4(210x297)

Catasto dei Fabbricati - Situazione al 07/10/2021 - Comune di ALBIGNASEGO (A161) - < Foglio: 3 - Particella: 1237 - Subalterno: 26 >
VIA G. BRODOLINI n. 2/ANT piano: S1;