



Pianta dell'immobile piano rialzato

- Superficie utile netta calpestabile coperta = mq 55,68
- Superficie utile netta calpestabile portico = mq 6,32
- Superficie utile netta calpestabile giardini = mq 128,18
- Superficie commerciale coperta = mq 69,15
- Superficie commerciale portico = mq 7,38
- Superficie commerciale giardini = mq 138,56

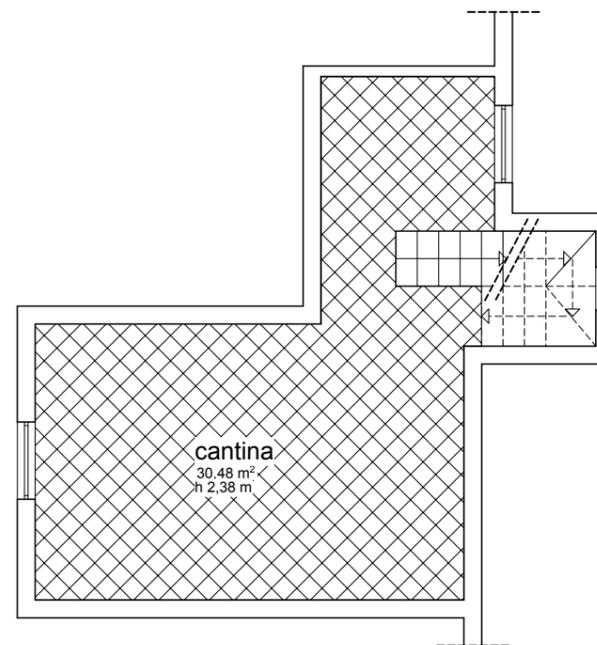

Pianta dell'immobile piano seminterrato - cantina

- Superficie utile netta calpestabile coperta = mq 30,48
- Superficie commerciale coperta = mq 37,70

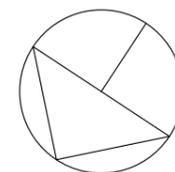

TRIBUNALE CIVILE DI CIVITAVECCHIA		Allegato 5
Causa	n.° 166/2022 R.G.	Stato attuale degli immobili
PROMOSSA DA	BPER Credit Management S.C.p.A.	
CONTRO	XXXXXXXXX	Comune: Fiumicino (RM) Indirizzo: Via Piasco 8C -8D
GIUDICE ISTRUTTORE	Dott. Francesco Vigorito	
C.T.U.	Arch. Francesca Martellacci	scala: 1:100 tavola: 1
PROSSIMA UDIENZA	21/03/2023	