

| | |
|--|---|
| Dichiarazione protocollo n. _____ del _____ | |
| Planimetria di u.i.u. in Comune di Formello | |
| Via Degli Olmi _____ civ. 1 | |
| Identificativi Catastali: Sezione: Foglio: 4 Particella: 318 Subalterno: 506 | Compilata da: Poerio Francesca Romana Iscritto all'albo: Architetti Prov. Roma _____ N. 19887 |

cheda n. 2 Scala 1:500



Francesca Poerio
ARCHITETTO
FRANCESCA ROMANA
POERIO
N° 19887
SEZ. "A"
ORDINE DEGLI ARCHITETTI PIANIFICATORI E CONSERVATORI DI ROMA
PROV. CIA *



Dichiarazione protocollo n. RM1247935 del 06/08/2009

Planimetria di u.i.u. in Comune di Formello

Via Degli Olmi

civ. 3

**Agenzia del Territorio
CATASTO FABBRICATI
Ufficio Provinciale di
Roma**

Identificativi Catastali:

Sezione:

Foglio: 4

Particella: 318

Subalterno: 503

Compilata da:

Sambucci Sandro

Iscritto all'albo:


Geometri

Prov. Roma

N. 5924


Scheda n. 1

Scala 1:200

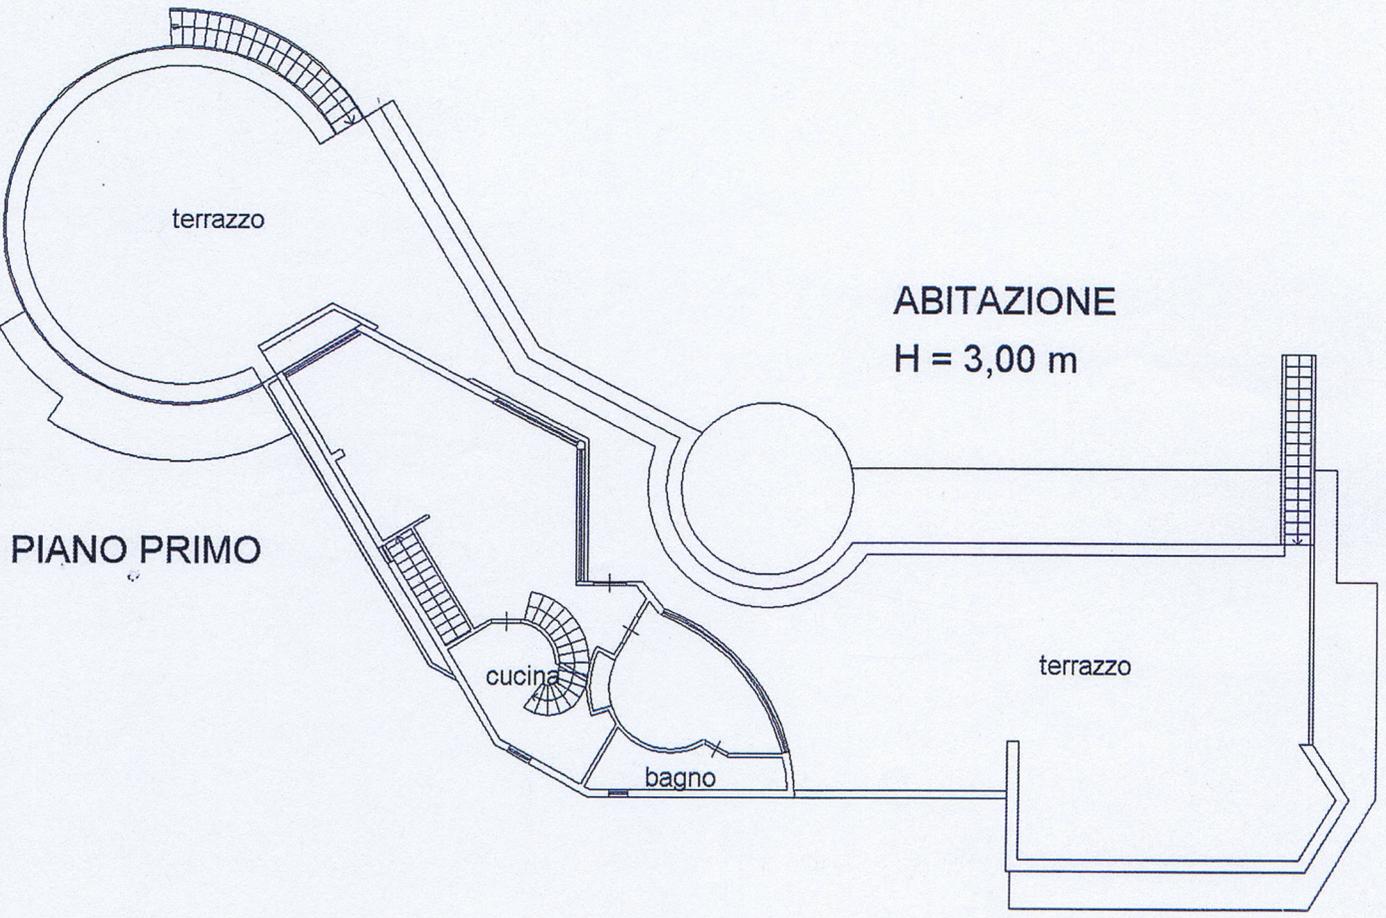


PIANO PRIMO

PIANO SECONDO

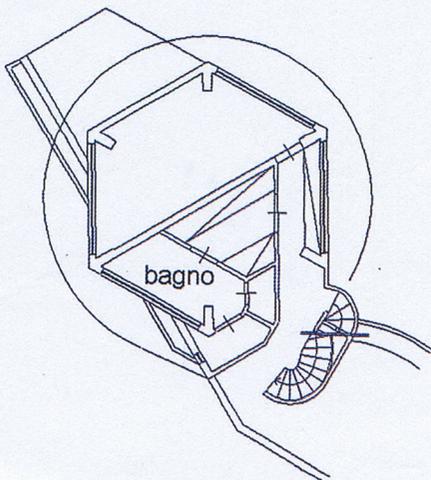

PIANO TERZO

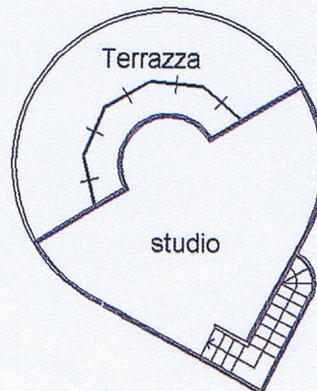

Catasto dei Fabbricati - Situazione al 02/07/2012 - Comune di FORMELLO (D707) - < Foglio: 4 Particella: 318 > - Sub: 503
VIA DEGLI OLMI n. 3 piano: 1-2-3 interno: 3;

Ultima Planimetria2 in atti

Dichiarazione protocollo n. del

Planimetria di u.i.u. in Comune di Formello

Via Degli Olmi

civ. 1

Identificativi Catastali:

Sezione:
Foglio: 4
Particella: 318
Subalterno: 506


Compilata da:
Poerio Francesca Romana

Iscritto all'albo:
Architetti

Prov. Roma

N. 19887

scheda n. 1 Scala 1:200

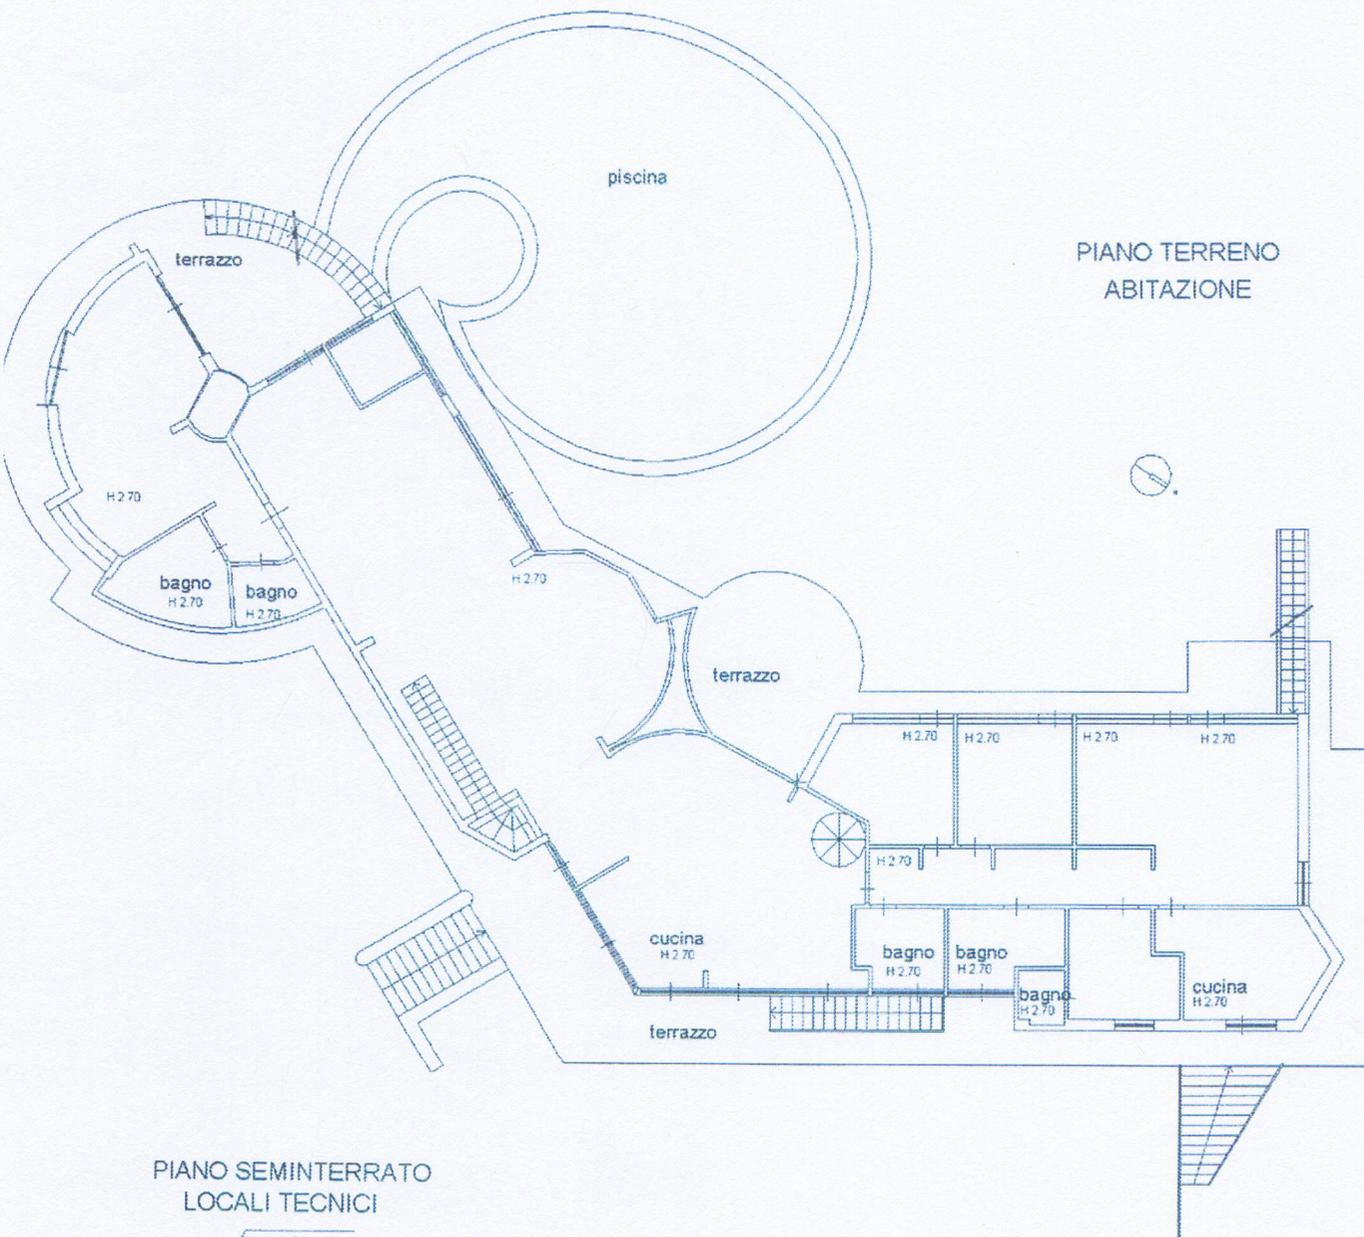

PIANO SEMINTERRATO
LOCALI TECNICI

