

Agenzia del Territorio
CATASTO FABBRICATI
Ufficio Provinciale di
Bergamo

Dichiarazione protocollo n. 221274 del 01/08/2003

Planimetria di u.i.u. in Comune di Bonate Sotto

Via Veneto

civ. SN

Identificativi Catastali:

Sezione:

Foglio: 4

Particella: 5354

Subalterno: 712



Compilata da:
Paredi DaniloIscritto all'albo:
Architetti

Prov. Bergamo

N. 171

Scheda n. 1

Scala 1:200

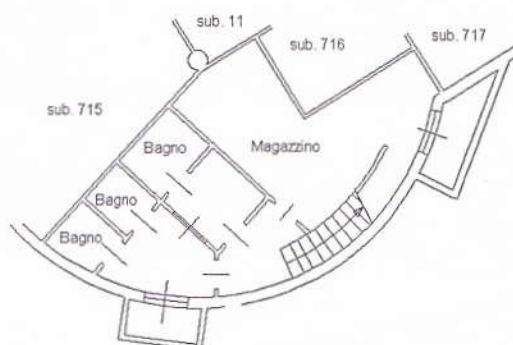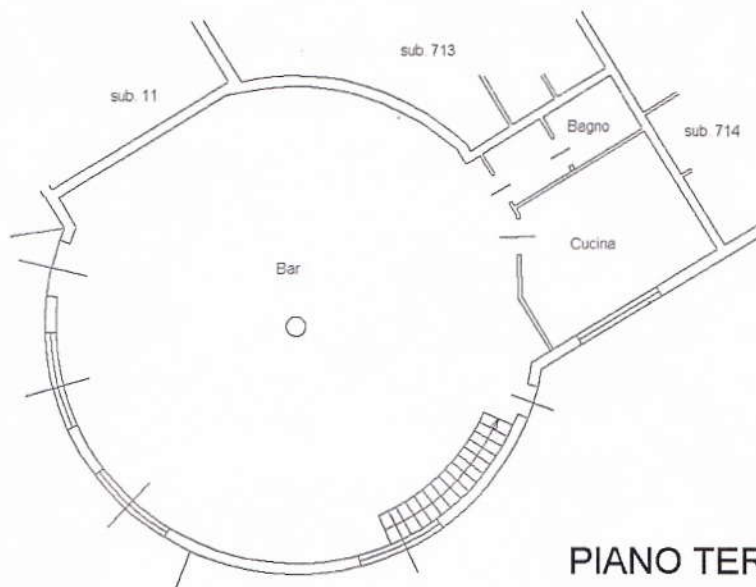

Catasto dei Fabbricati - Situazione al 24/10/2013 - Comune di BONATE SOTTO (A962) - Foglio: 4 - Particella: 5354 - Subalterno: 712 - VIA VENETO n. SN piano: T-S1;

Ultima planimetria in atti

Data: 24/10/2013 - n. T42461 - Richiedente: PRCFBA81P12A794Q

Totale schede: 1 - Formato di acquisizione: A4(210x297) - Formato stampa richiesto: A4(210x297)