



**Agenzia delle Entrate  
CATASTO FABBRICATI  
Ufficio Provinciale di  
Forlì'**

Dichiarazione protocollo n. FO0076864 del 06/12/2021

Comune di Forlì'

Via Fernanda Viroli

civ. 4

Identificativi Catastali:

Sezione:

Foglio: 207

Particella: 187

Subalterno: 10

Compilata da:

Morandi Elia

Iscritto all'albo:

Architetti


Prov. Forlì'

N. 272


Planimetria

Scheda n. 1


Scala 1:200

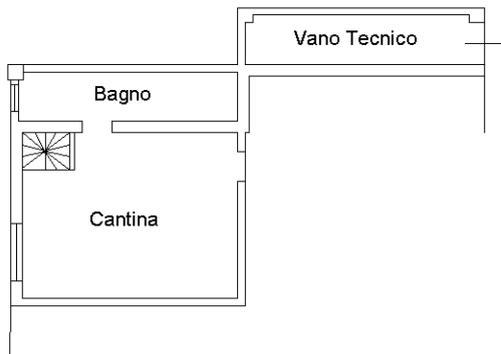


PIANO PRIMO SOTTOSTRADA  
h.2,33

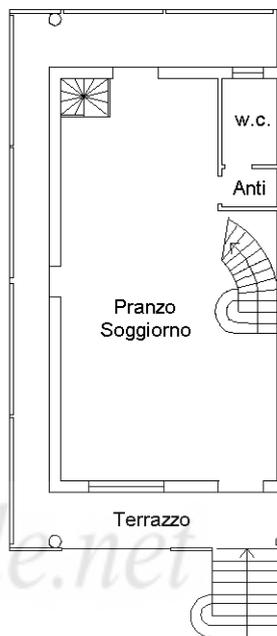

PIANO TERRA  
h.2,70

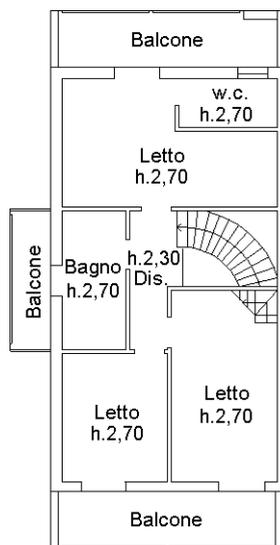


PIANO PRIMO  
h.2,70

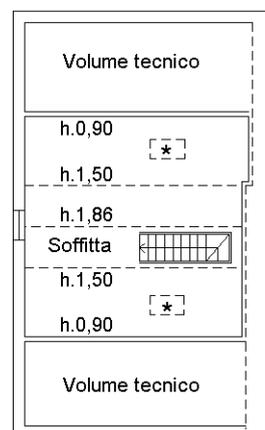

PIANO SECONDO  
sottotetto

\* lucernaio

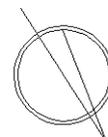

Ultima planimetria in atti

Data: 10/01/2022 - n. T287481 - Richiedente: MRNLEI56D56C573C

Totale schede: 1 - Formato di acquisizione: A4(210x297) - Formato stampa richiesto: A4(210x297)

Catasto dei Fabbricati - Situazione al 10/01/2022 - Comune di FORLÌ(D704) - < Foglio 207 - Particella 187 - Subalterno 10 >  
 VIA FERNANDA VIROLI n. 4 Piano S1-T - 1-2

**Agenzia delle Entrate  
CATASTO FABBRICATI  
Ufficio Provinciale di  
Forlì**

Dichiarazione protocollo n. FO0076866 del 06/12/2021

Comune di Forlì

Via Fernanda Viroli

civ. 4

Identificativi Catastali:

Sezione:

Foglio: 207

Particella: 187

Subalterno: 11

Compilata da:

Morandi Elia

Iscritto all'albo:

Architetti


Prov. Forlì

N. 272


Planimetria

Scheda n. 1

Scala 1:200

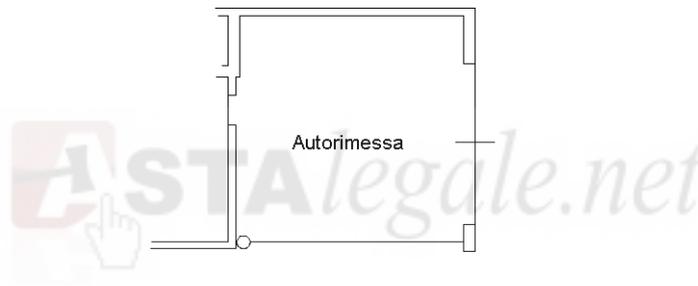

PIANO PRIMO SOTTOSTRADA  
h.2,33

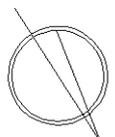


Ultima planimetria in atti

**Agenzia delle Entrate  
CATASTO FABBRICATI  
Ufficio Provinciale di  
Forlì**


ELABORATO PLANIMETRICO	
Compilato da: Morandi Elia	
Iscritto all'albo: Architetti	
Prov. Forlì	N. 272

Comune di Forlì	Protocollo n. FO0076864 del 06/12/2021
Sezione: Foglio: 207 Particella: 187	Tipo Mappale n. del


Dimostrazione grafica dei subalterni Scala 1 : 500

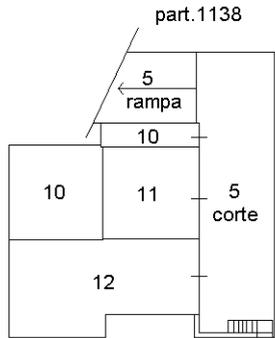


PIANO PRIMO SOTTOSTRADA

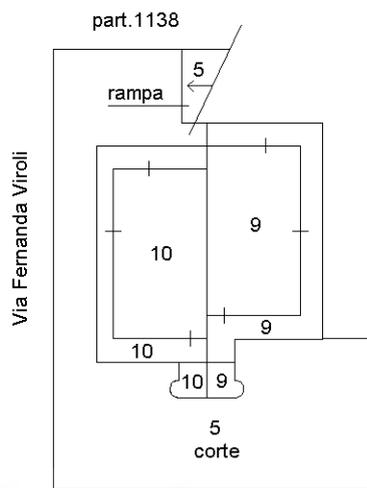


PIANO TERRA

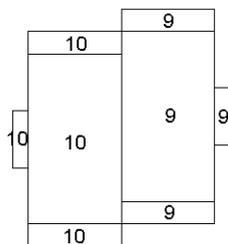

PIANO PRIMO

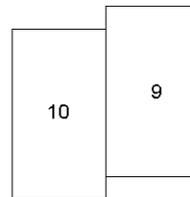

PIANO SECONDO sottotetto

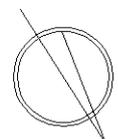

Ultima planimetria in atti

## ACCERTAMENTO DELLA PROPRIETÀ IMMOBILIARE URBANA ELENCO DEI SUBALTERNI ASSEGNATI

Comune FORLÌ	Sezione	Foglio 207	Particella 187	Tipo mappale	del:
-----------------	---------	---------------	-------------------	--------------	------

Sub	UBICAZIONE via/piazza	n.civ	Piani	Scala	Int	DESCRIZIONE
5	via fernanda viroli	4	S1-T			B.C.N.C. COMUNE A TUTTI I SUB. (CORTE E RAMPA)
6						SOPPRESSO
7						SOPPRESSO
8						SOPPRESSO
9	via fernanda viroli	4	T-1 - 2			ABITAZIONE
10	via fernanda viroli	4	S1-T - 1-2			ABITAZIONE
11	via fernanda viroli	4	S1			AUTORIMESSA
12	via fernanda viroli	4	S1			AUTORIMESSA

---

Visura telematica