

MODULARIO
F. rig. rend. 487



MINISTERO DELLE FINANZE
DIREZIONE GENERALE DEL CATASTO E DEI SS.TT.EE.
CATASTO EDILIZIO URBANO (RDL 13-4-1939, n. 652)

MOD. BN (CEU)


LIRE
250

Planimetria di u.i.u. in Comune di POVOLETTO via PIAZZA S. MARTINO civ. 17


FABBR. DI ABITAZIONE

FABBR. DI SERVIZIO


PIANO TERRA
H=2.37

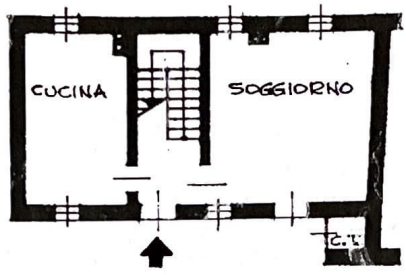


PIANO INTERRATO
H=2.25

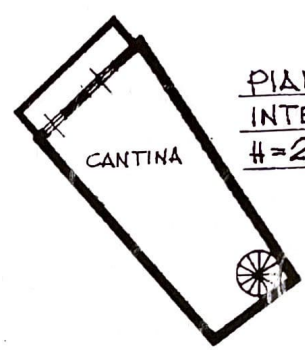


PRIMO PIANO
H=2.57

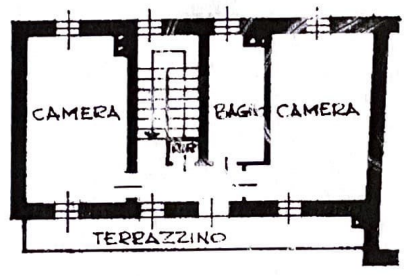

PIANO TERRA
H=2.30

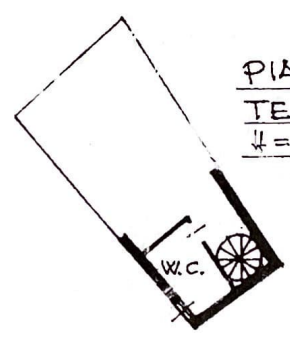

COMUNE DI POVOLETTO
FOGLIO 28/1° MAPP. 51
SCALA 1:1000

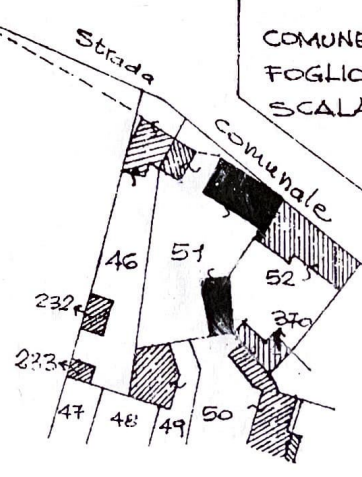

ORIENTAMENTO



SCALA DI 1:200

Ultima Dichiarazione di N.C. ☐
Denuncia di variazione ☒
Data presentazione: 16/09/1991 - Data: 03/11/2021
Totale schede: 1 - Formato di acquisizione: A4 (210x297) - Formato stampa richiesto: A4 (210x297)
Identificativo catastale: 28/1°
F. 51 sub. 3

Compilato dal T. Gervasi
(Titolo, cognome e nome)
CRZMRA61923L483H
Inscritto all'albo degli aggeverati
della provincia di Udine n. 1903
b. 6/1001

RISERVATO ALL'UFFICIO

5024/191

Comune di POVOLETTO (G949) - < Foglio 28/1° Mappa 51 - Subalmeno 3>
Catasto dei Fabbricati - Situazione al 03/11/2021 - Piano S1 - T - 1
PIAZZA SAN MARTINO n. 17

MODULARIO
F. rig. rend. 497



MINISTERO DELLE FINANZE

DIREZIONE GENERALE DEL CATASTO E DEI SS.TT.EE.



CATASTO EDILIZIO URBANO (RDL 13-4-1939, n. 652)

LIRE
250

Planimetria di u.i.u. in Comune di POVOLETTO via PIAZZA S. MARTINO civ. 17

PIANO TERRA

= 2.30

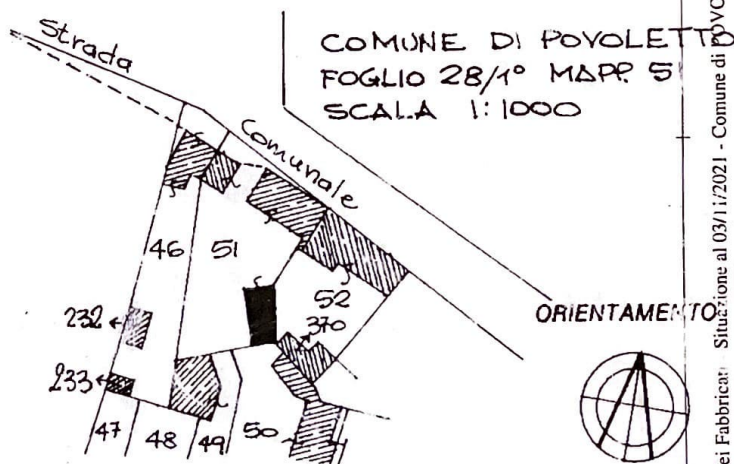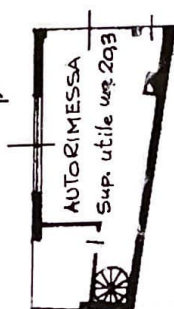

ORIENTAMENTO

SCALA DI 1:1000

Ultima presentazione di N.C. ☒ Denuncia di variazione ☐
Data presentazione: 16/09/1991 - Data: 03/11/2021 - n. T300623 - Richiedente: CRZMRA61S23L483H...
Totale schede: 1 - Formato di acquisizione: A4 (210x297) - Formato stampa richiesto: A4 (210x297)
Identificativi catastali
IF: 28/10 n. 51 sub 4
Compilata dal Ingegnere (Titolo, cognome e nome) GIUSEPPE FERRARO
Iscritto all'albo degli ingegneri 10/9/1901
della provincia di Udine n. 903

RISERVATO ALL'UFFICIO

Udine 01
POVOLETTO (G949) - < Foglio 28 - Particella 51 - Subalterno 4 >
Catasto dei Fabbricati - Situazione al 03/11/2021 - Comune di POVOLETTO
PIAZZA SAN MARTINO n. 17 Piano T