




NUOVA PAVIMENTAZIONE IN GRES PORCELLANATO CON UTILIZZO DI GRANCHI IN PLASTICA h=10cm

LA NUOVA ALTEZZA UTILE DELL'APPARTAMENTO SARA' DUNQUE PARI A 3,45 CM

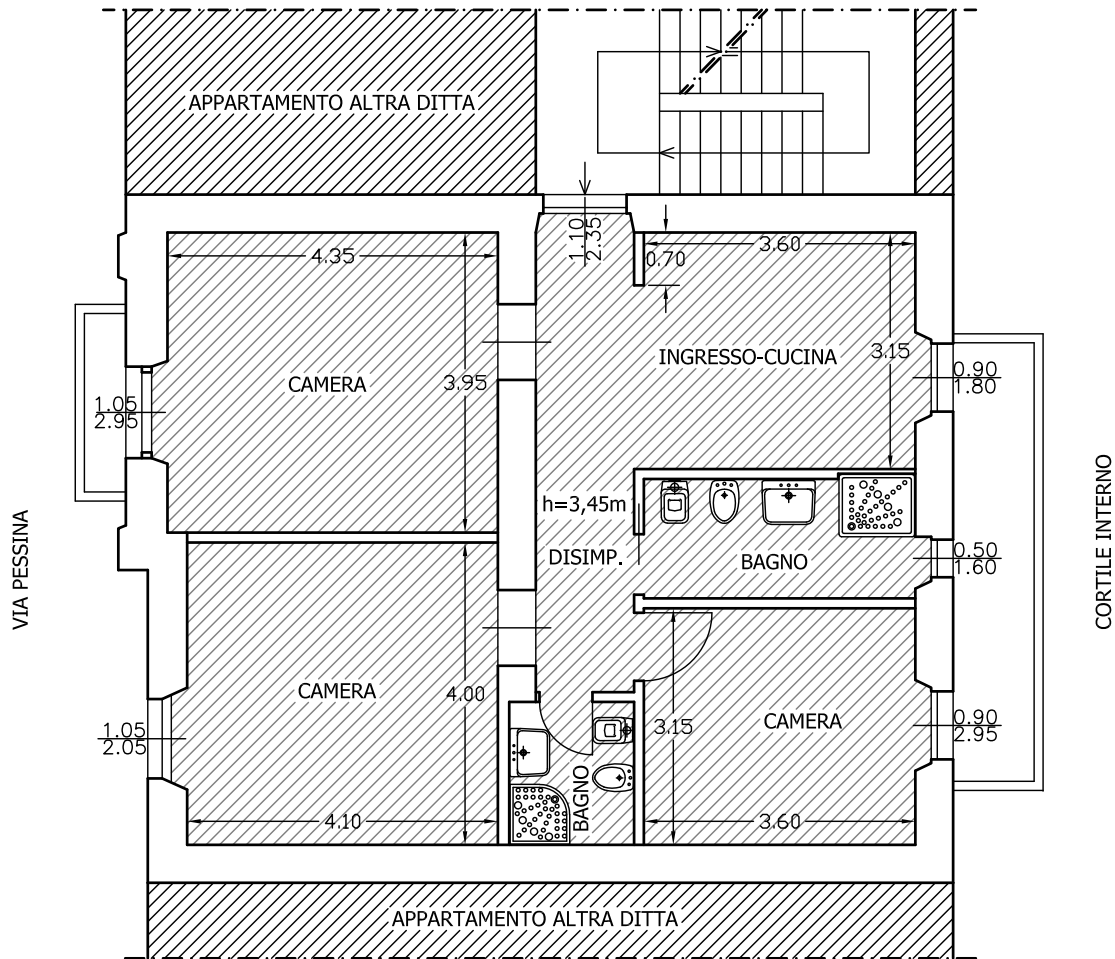

PIANTA APPARTAMENTO
STATO DI PROGETTO Scala 1:100