

Agenzia delle Entrate
CATASTO FABBRICATI
 Ufficio Provinciale di
 Lecce

Dichiarazione protocollo n. LE0062982 del 28/04/2021

Comune di Racale

Via Metastasio

civ. 7

Identificativi Catastali:

Sezione:

Foglio: 12

Particella: 1660

Subalterno: 13

Compilata da:

Garofalo Aldo

Iscritto all'albo:

Geometri


Prov. Lecce

N. 3672

Planimetria


Scheda n. 1

Scala 1:200

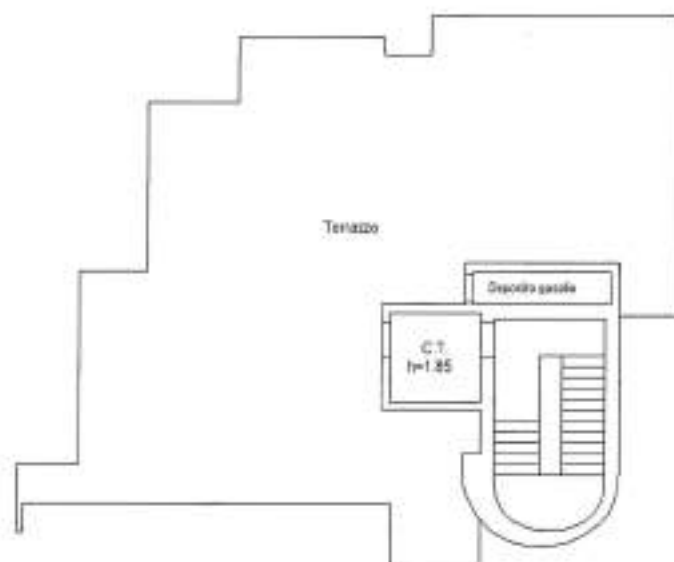

Via Metastasio

Piano Secondo

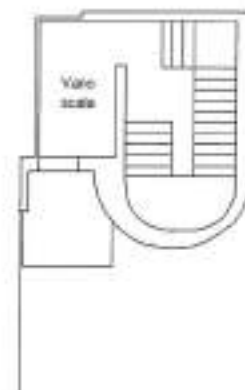


Via Metastasio

Piano terra



Via Metastasio

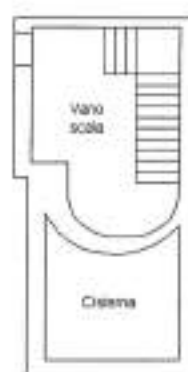

Via Metastasio


Piano Seminterrato




Ultima planimetria in atti

Data: 20/07/2023 - n. T454804 - Richiedente: VNTCMD81P20D862P

Totale schede: 1 - Formato di acquisizione: A4(210x297) - Formato stampa richiesto: A4(210x297)

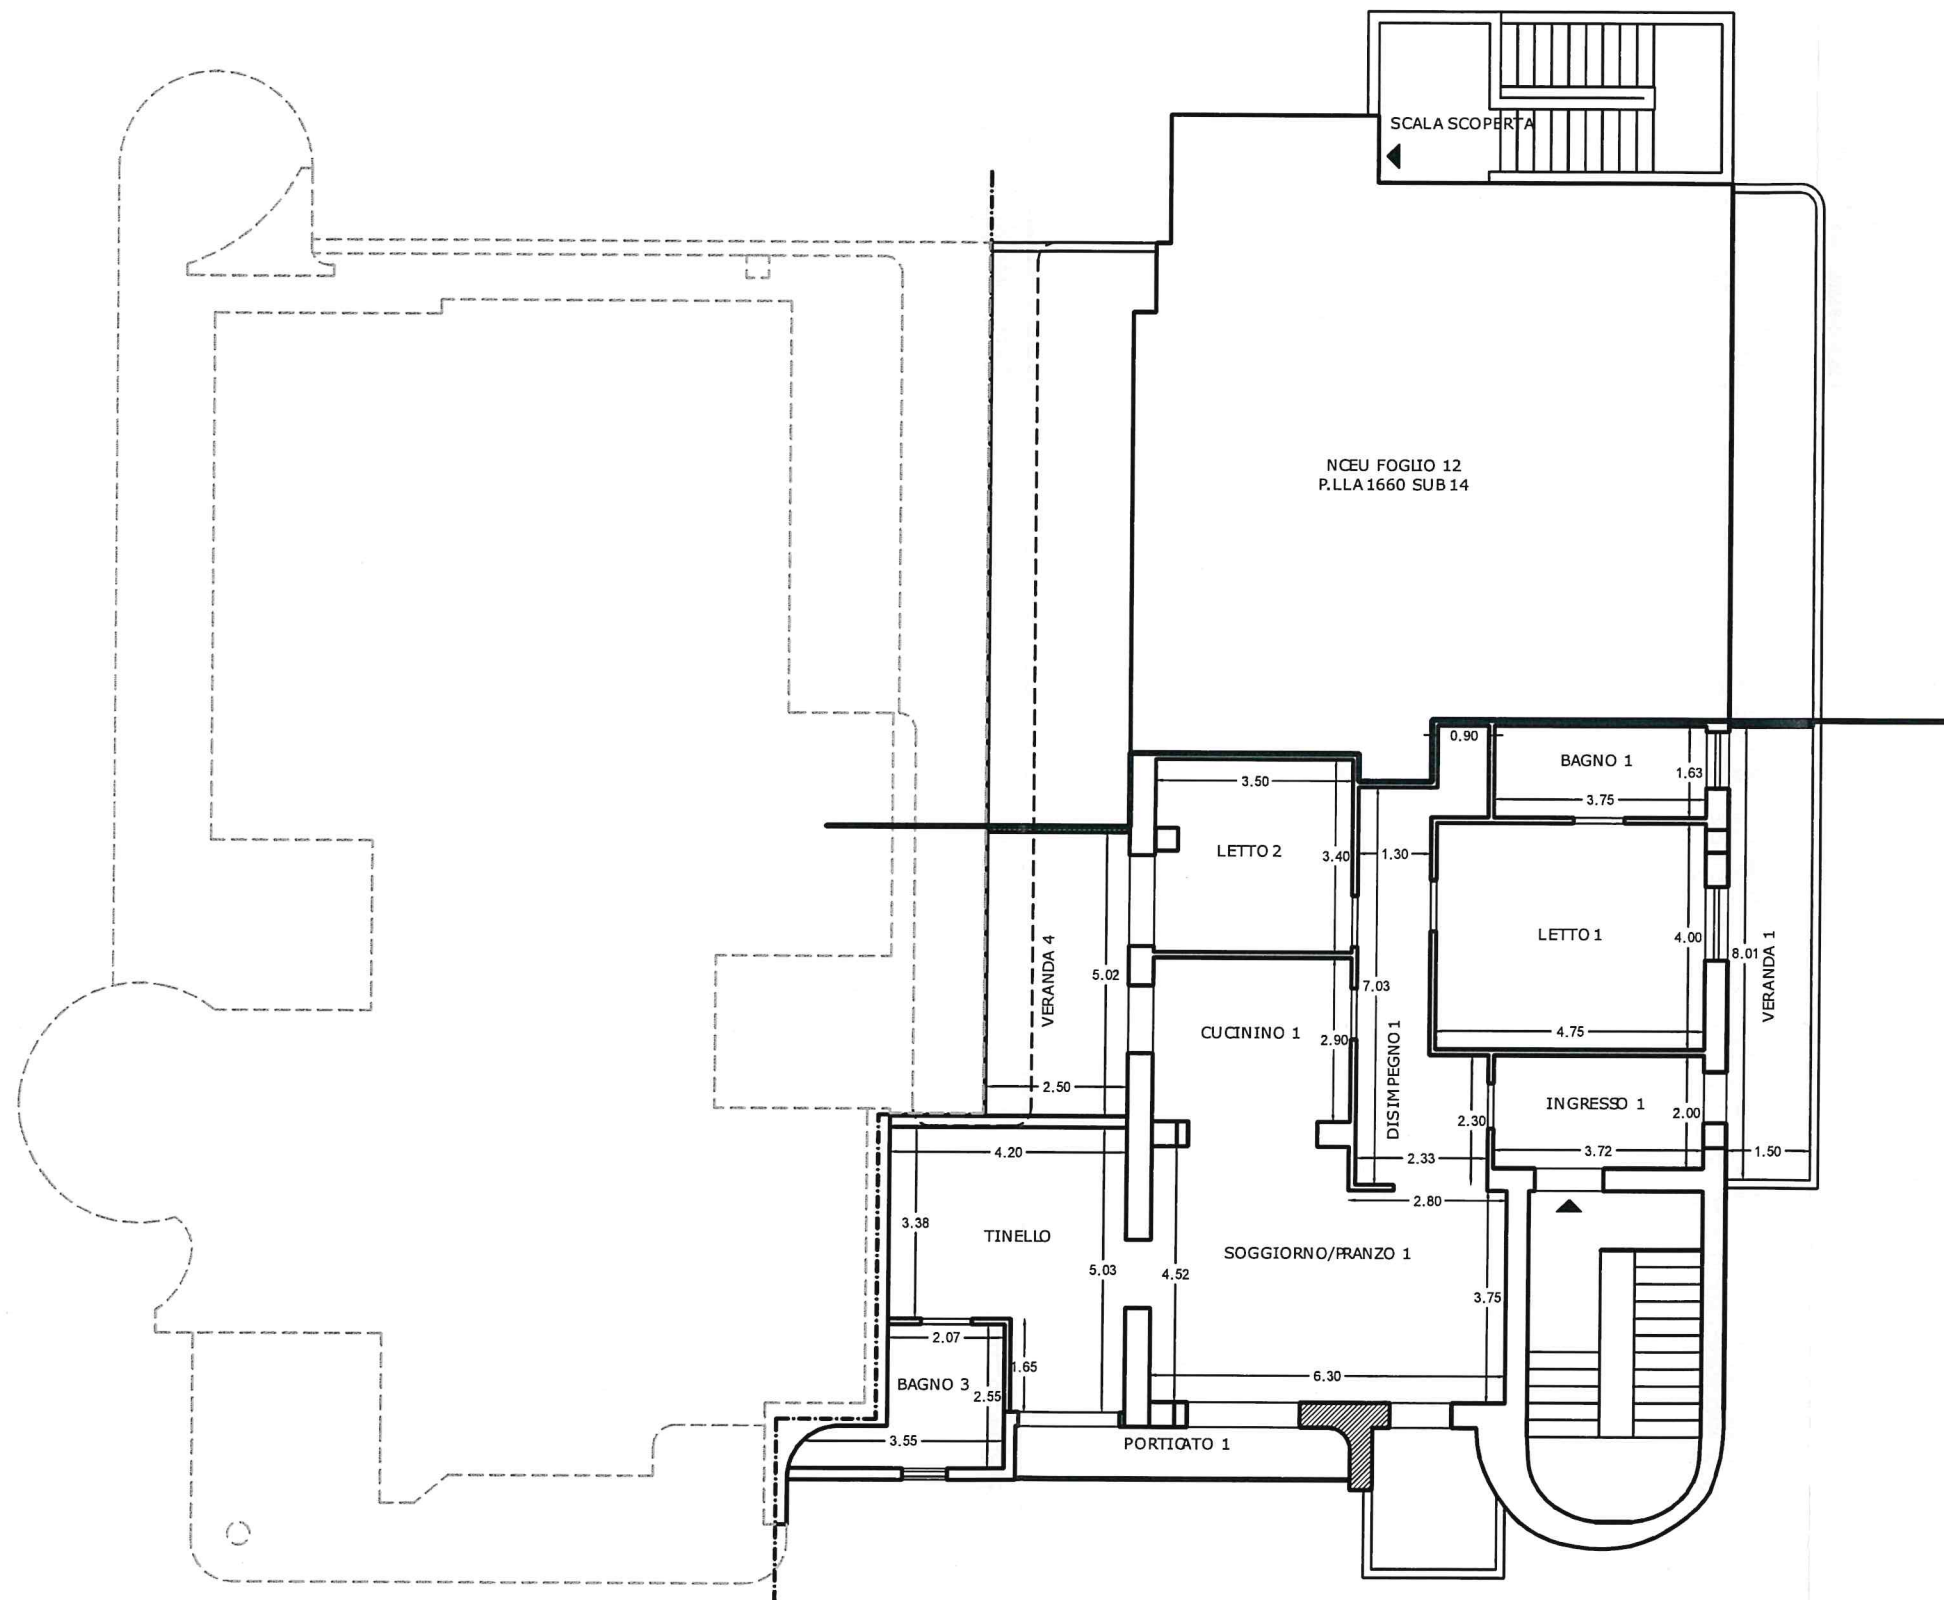

STATO AUTORIZZATO
CON P. di C. N. 109/2021
DEL 21.10.2021

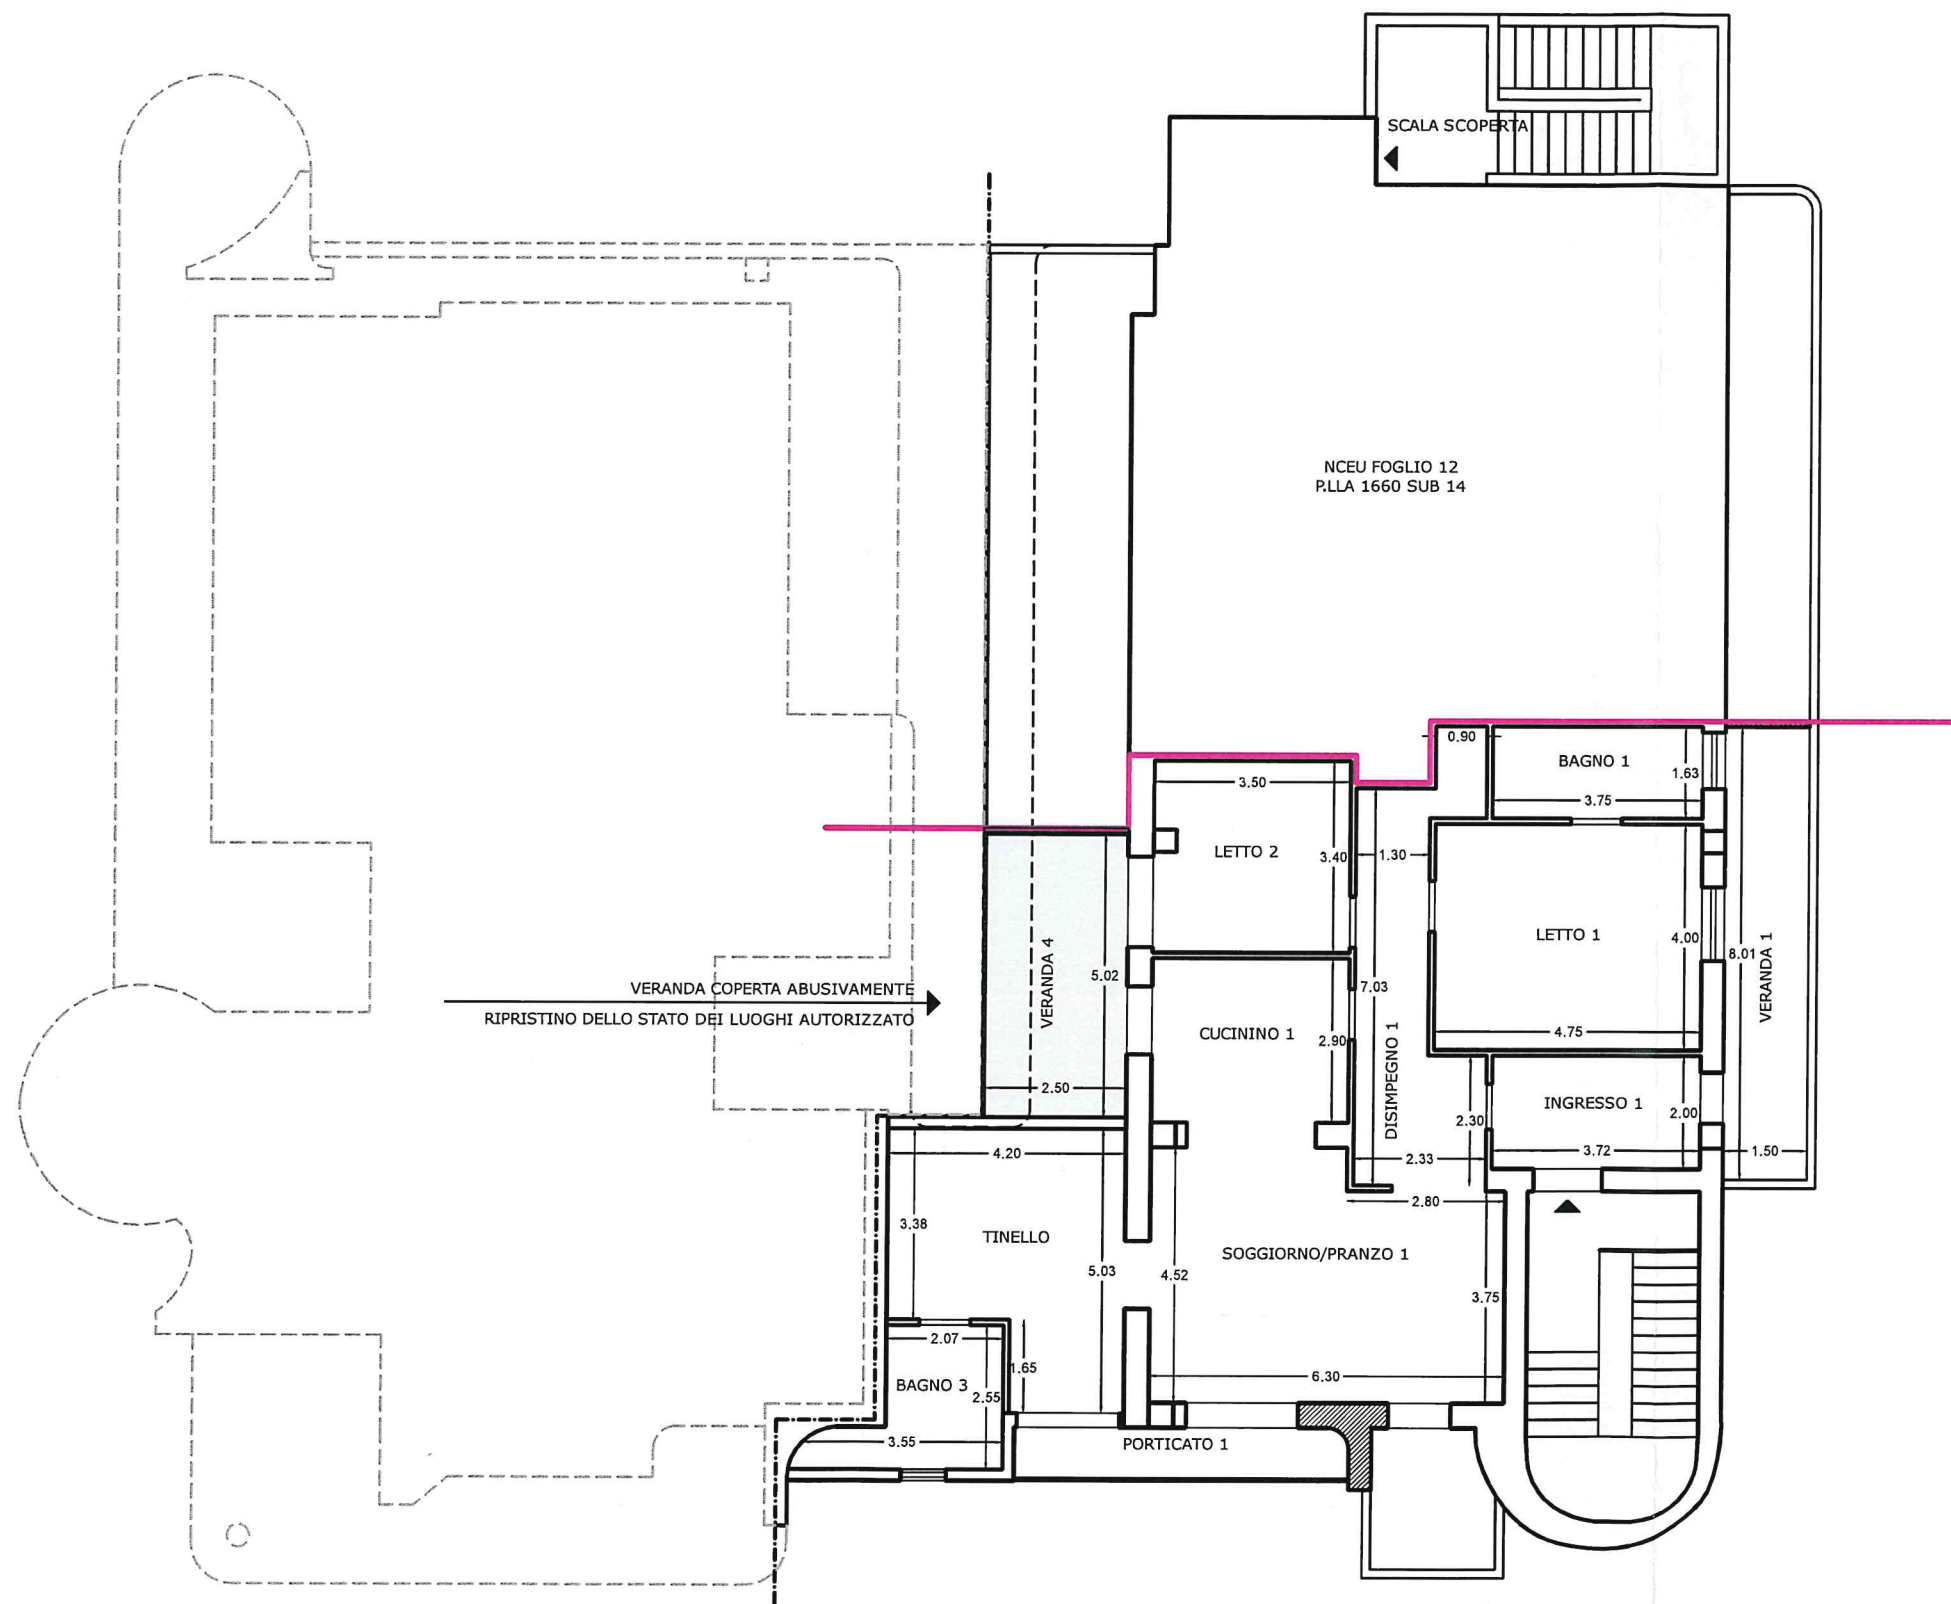

STATO DEI LUOGHI