



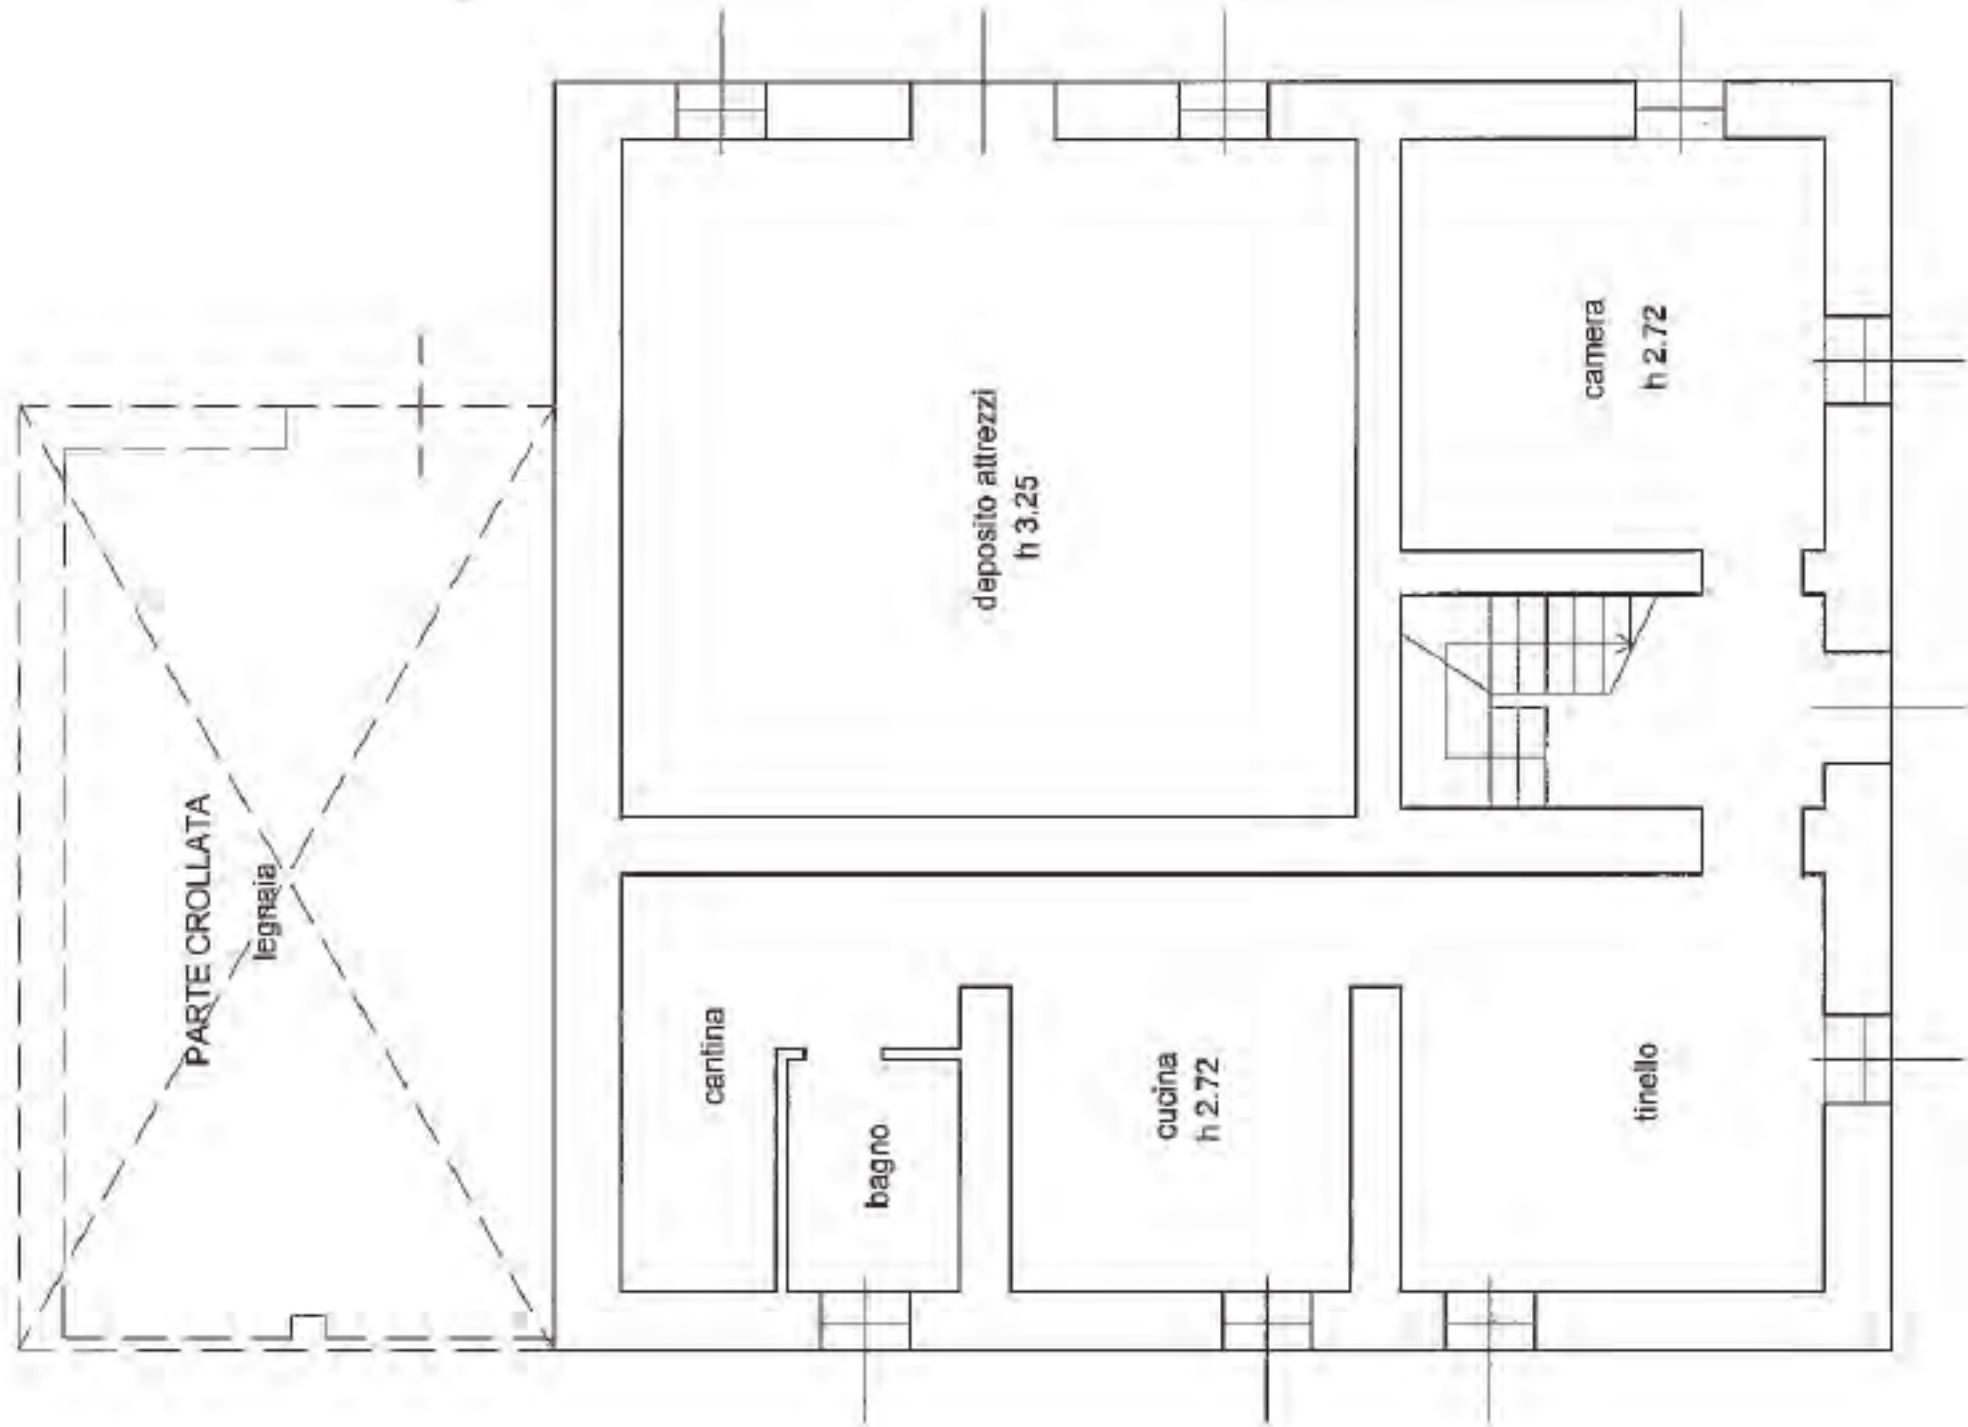


PIANO TERRA

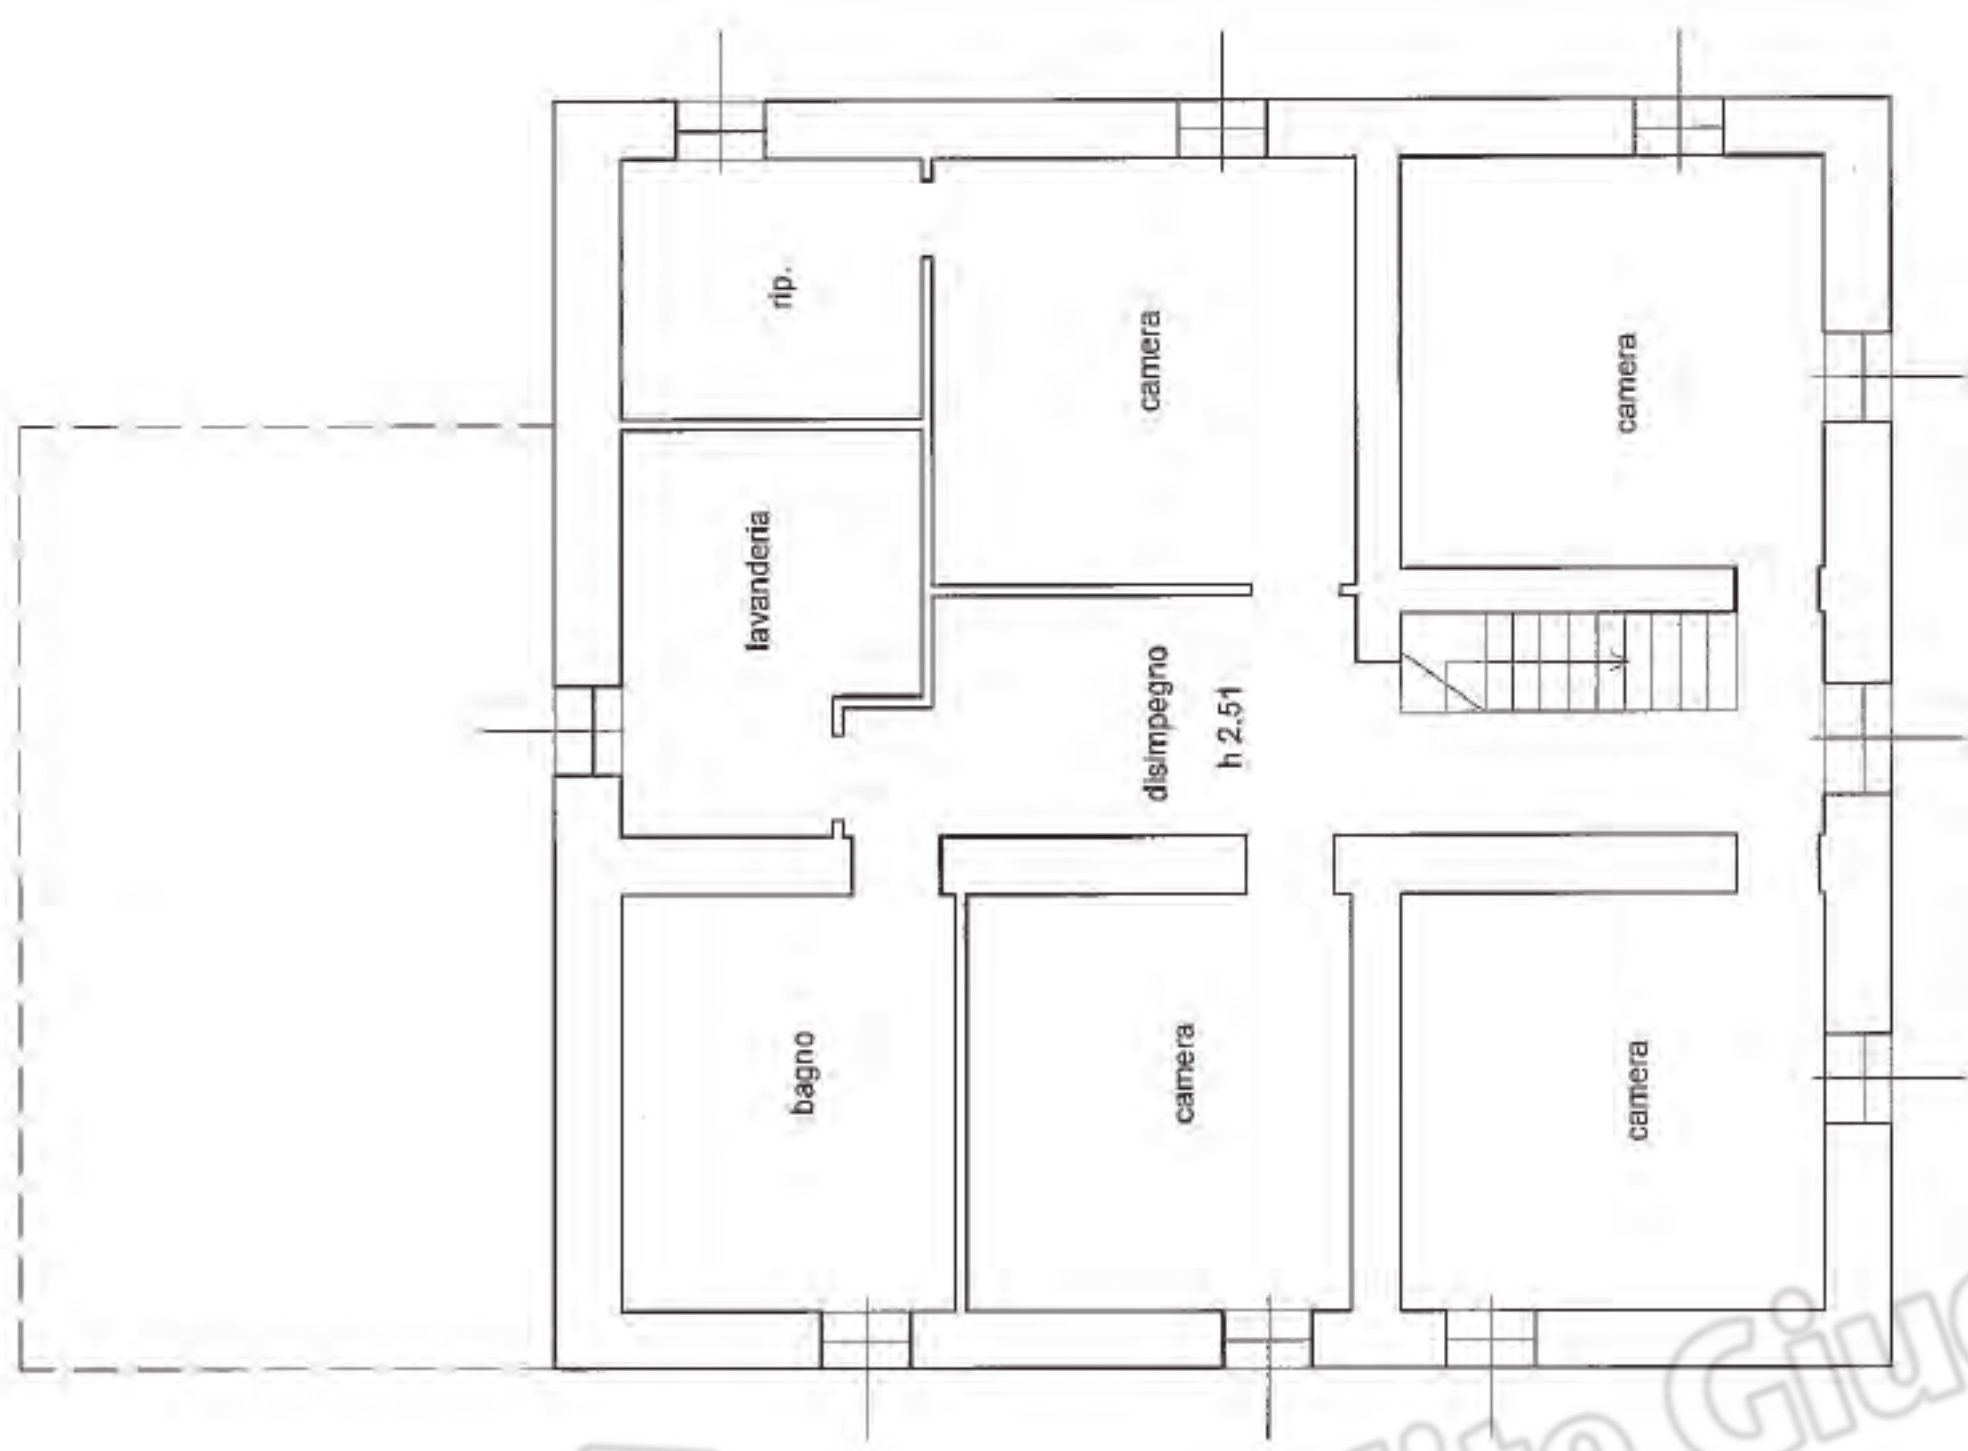

PIANO PRIMO

Al sopralluogo del 05-11-2020, per evidenti motivi di sicurezza, non è stato possibile visionare gli interni dell'edificio a causa delle pericolose condizioni statiche dello stesso, oltretutto aggravate dal fatto che è disabitato da decenni. Il presente elaborato grafico è stato predisposto sulla scorta del catastino attualmente in visura.

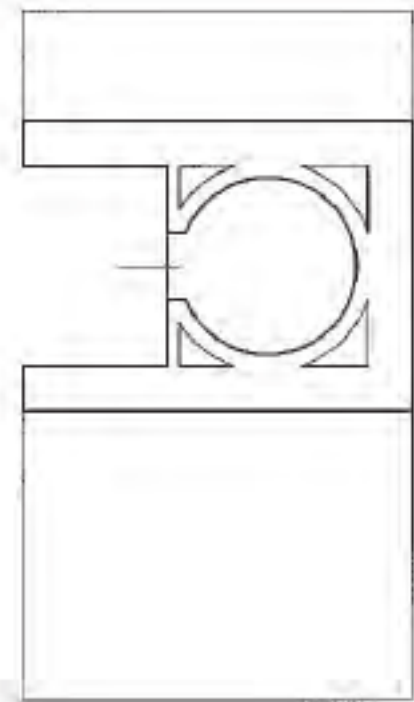

COMUNE DI CORNIGLIO

PROVINCIA DI PARMA

ESECUZIONE IMMOBILIARE N° 78/2016 R.G. ESEC. -TRIBUNALE DI PARMA- PROMOSSA DA

COMPLESSO IMMOBILIARE POSTO IN FRAZIONE BEDUZZO, LOCALITÀ "LE FONTANE", VIA CASE MONTICELLI NN. 4-6


LOTTO N. 1: - Foglio 3, mapp. 434, abitazione;
- Foglio 3, mapp. 487, locale di deposito (capannone);
- Foglio 3, mapp. 489, piccola porzione di terreno.

PIANTE STATO DI FATTO
MAPP. 434 ABITAZIONE

TAV. N° 1
scala 1:100
Data,

STUDIO TECNICO ASSOCIATO MALANDRI
Geom. FABRIZIO MALANDRI - Geom. GIULIO RUSTICI - Dott. arch. ANNA RITA MALANDRI
Bigo Angelo Mazza n° 1 - 43121 Parma - Tel. 0521-234601
e-mail: malandri@studiomalandri.it

Doc. 10.1

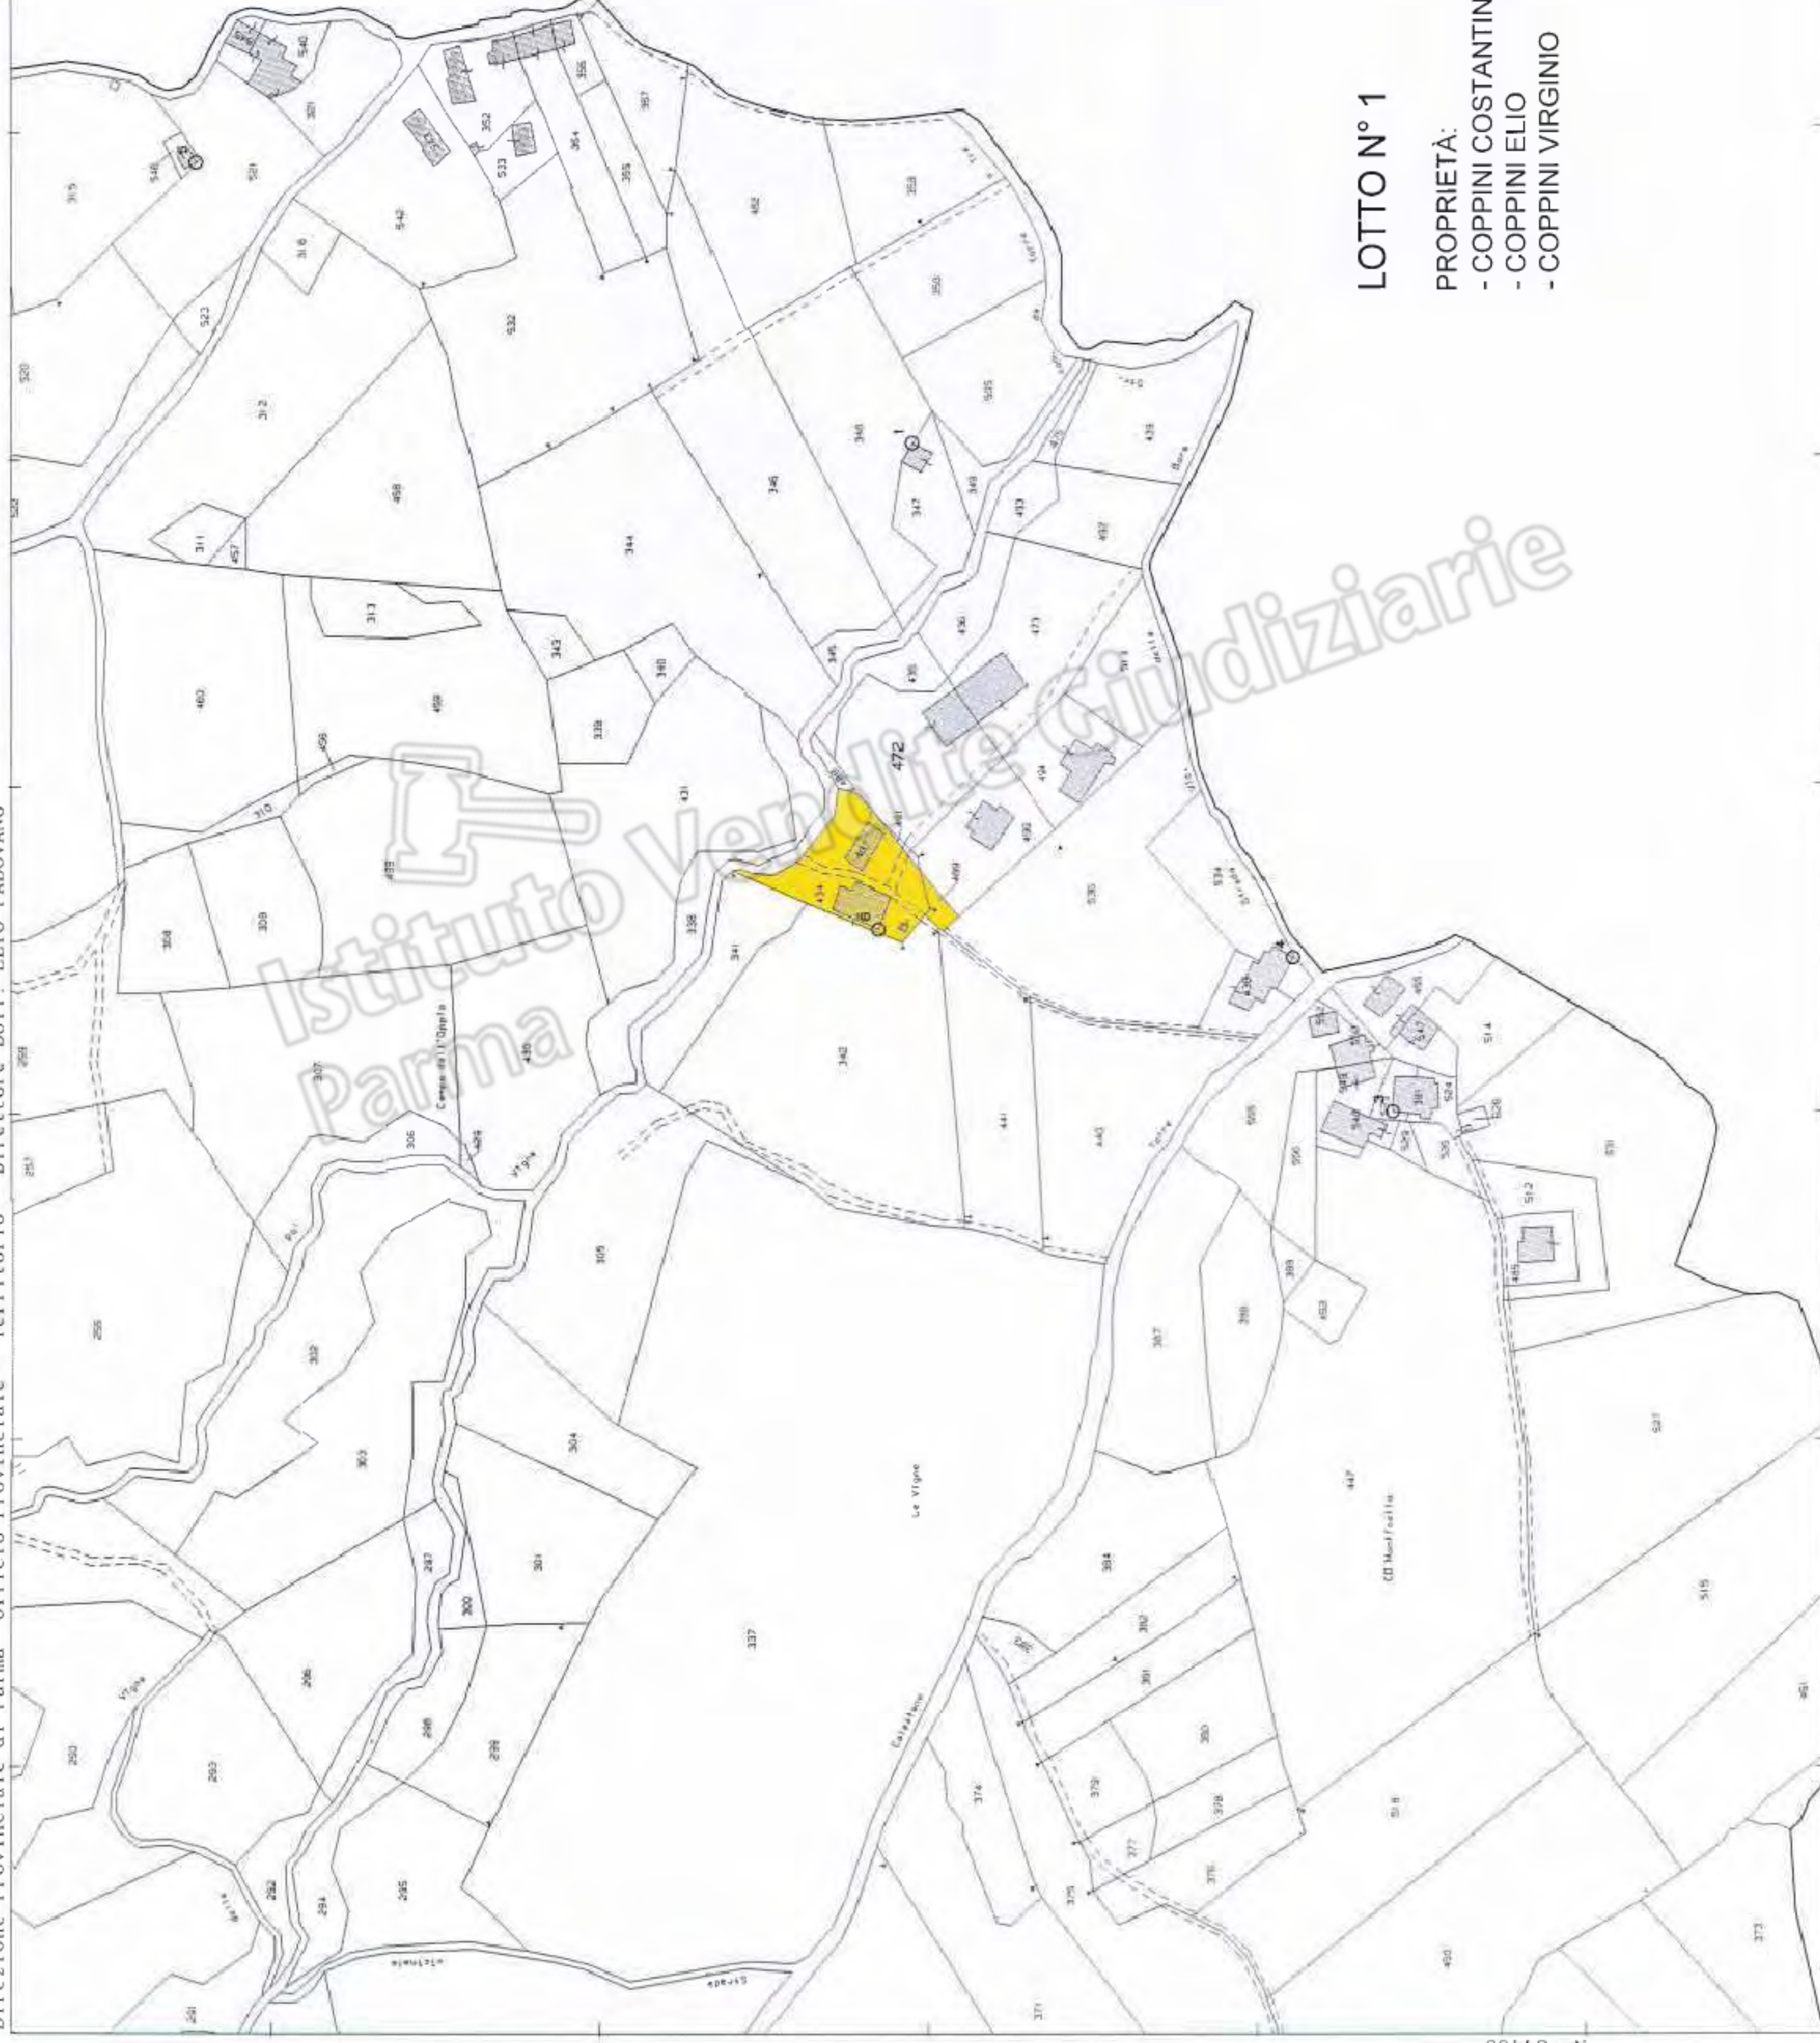

LOTTO N° 1

PROPRIETÀ:

- COPPINI COSTANTINO 1/6
- COPPINI ELIO 1/2
- COPPINI VIRGINIO 2/6

N=81400

Scala originale: 1:2000
Dimensione cornice: 776.000 x 552.000 metri

B-011-2020 12.6.0
Prot. n. 1149169/2020

Comune: CORNIGLIO
Foglio: 3