

**Agenzia delle Entrate
CATASTO FABBRICATI
Ufficio Provinciale di
Torino**

Dichiarazione protocollo n. TO0088024 del 23/03/2017

Planimetria di u.i.u. in Comune di Villanova Canavese

Via San Massimo

civ. 36

Identificativi Catastali:

Sezione:

Foglio: 1

Particella: 1055

Subalterno: 14

Compilata da:

Richiardi Giuseppe

Iscritto all'albo:

Geometri


Prov. Torino

N. 9778


Scheda n. 1

Scala 1:200

Mapp. 67/1054

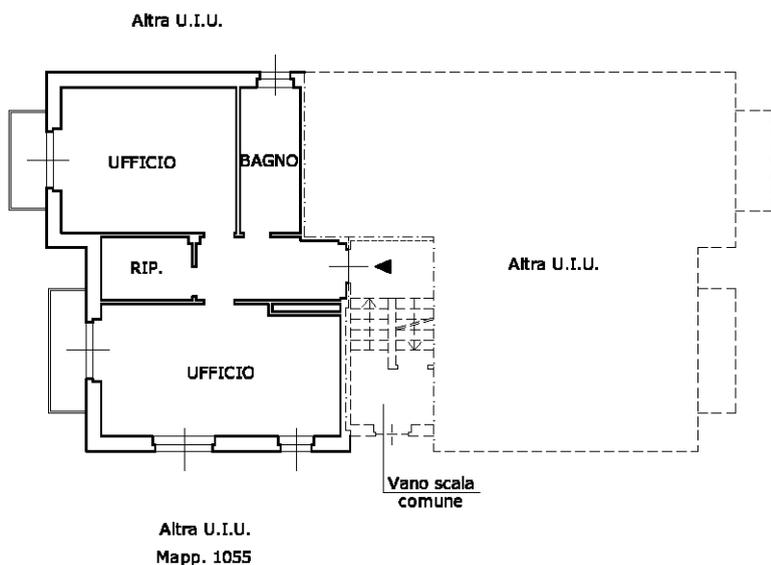

Mapp. 1055
Altra U.I.U.

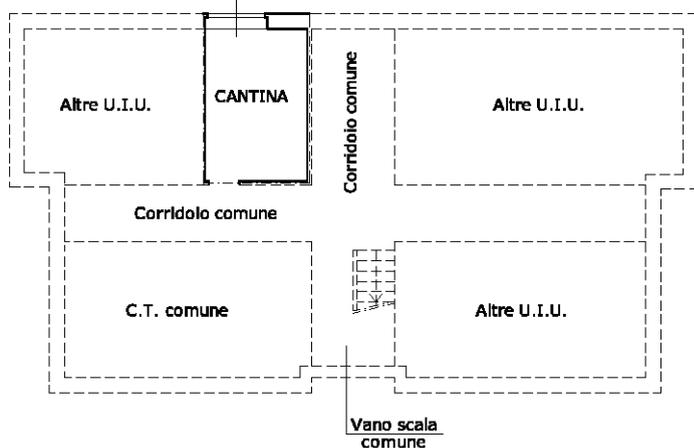

Ultima planimetria in atti