

**Agenzia del Territorio  
CATASTO FABBRICATI  
Ufficio Provinciale di  
Milano**

Dichiarazione protocollo n. MI0642380 del 25/10/2006

Planimetria di u.i.u. in Comune di Desio

Piazza Camillo Benso Di Cavour

civ. 18

Identificativi Catastali:

Sezione:

Foglio: 38

Particella: 170

Subalterno: 710

Compilata da:



Iscritto all'albo:

Prov. Milano

Scheda n. 1

Scala 1:200

PIANO PRIMO

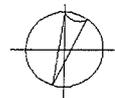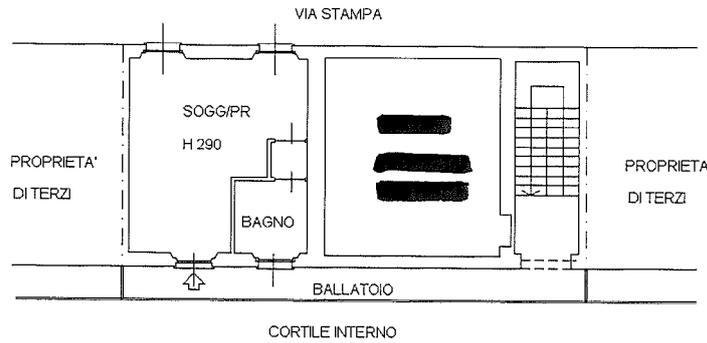

Ultima planimetria in atti

Data: 01/08/2023

Totale schede: 1 - Formato di acquisizione: A4(210x297) - Formato stampa richiesto: A4(210x297)

Catasto dei Fabbricati - Situazione al 01/08/2023 - Comune di DESIO(D286) - < Foglio 38 - Particella 170 - Subalterno 710 >  
PIAZZA CAMILLO BENSO DI CAVOUR n. 18 Piano 1