

Agenzia delle Entrate
CATASTO FABBRICATI
Ufficio Provinciale di
Milano

Dichiarazione protocollo n. MI0604826 del 19/11/2013

Planimetria di u.i.u. in Comune di Limbiate

Via Giotto

civ. 23

Identificativi Catastali:

Sezione:

Foglio: 41

Particella: 87

Subalterno: 704

Compilata da:
Feruglio Milena


Iscritto all'albo:
Geometri

Prov. Milano

N. 9265

Scheda n. 1

Scala 1:200

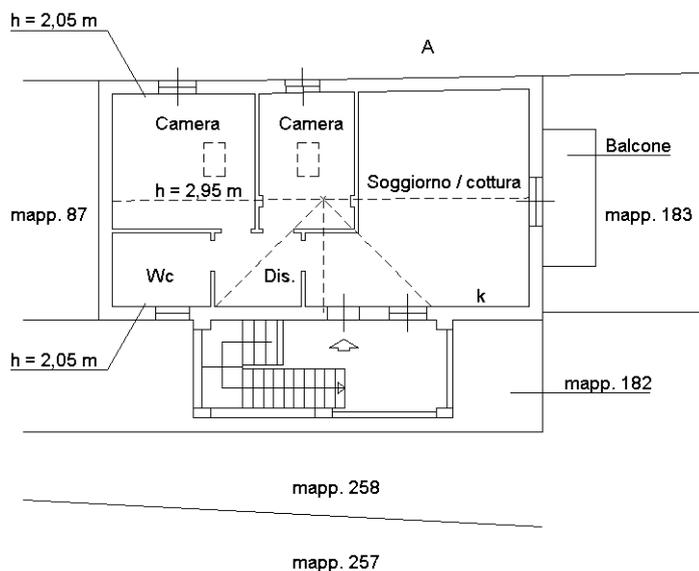

Piano Secondo



Ultima planimetria in atti