

Agenzia del Territorio
CATASTO FABBRICATI
Ufficio Provinciale di
Milano

Dichiarazione protocollo n. MI0663036 del 06/10/2005

Planimetria di u.i.u. in Comune di Cesano Maderno

Via Nazionale Dei Giovi

civ. 71

Identificativi Catastali:

Sezione:

Foglio: 26

Particella: 74

Subalterno: 707

Compilata da:

Arachelian Francesco

Iscritto all'albo:

Geometri

Prov. Milano


N. 9906

Scheda n. 1

Scala 1:200



PIANO PRIMO H. = MT. 3.50

VIA NAZIONALE DEI GIOVI

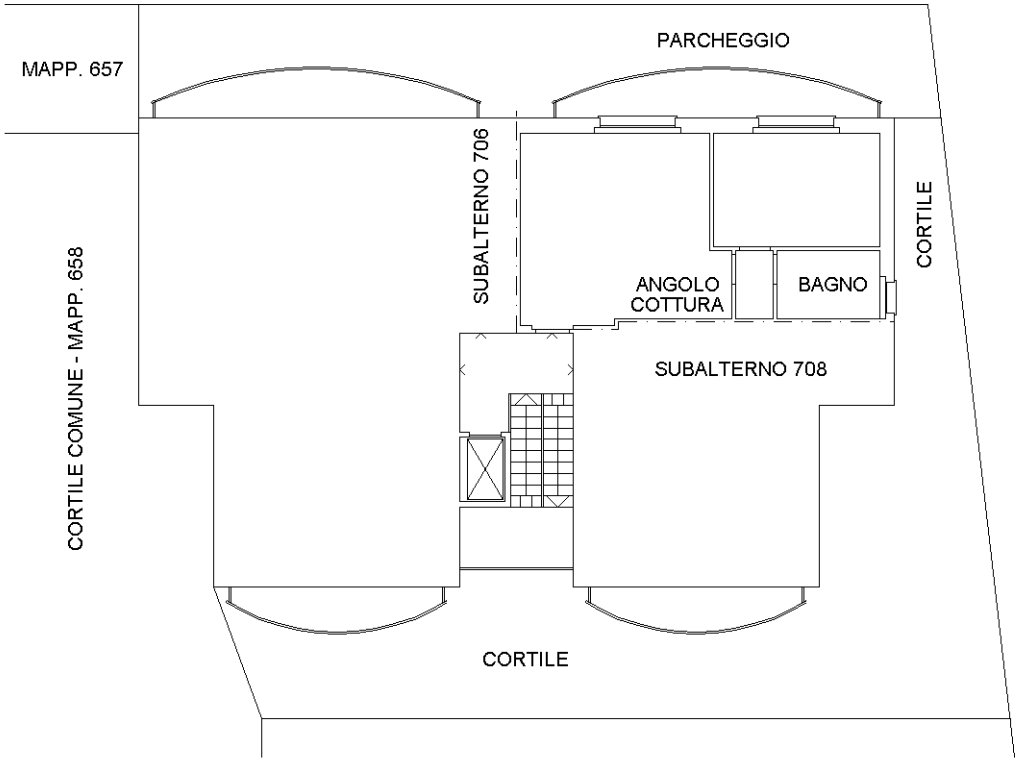

PIANO SEMINTERRATO H. = MT. 2.50

PARCHEGGIO

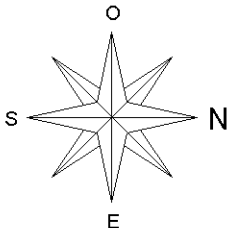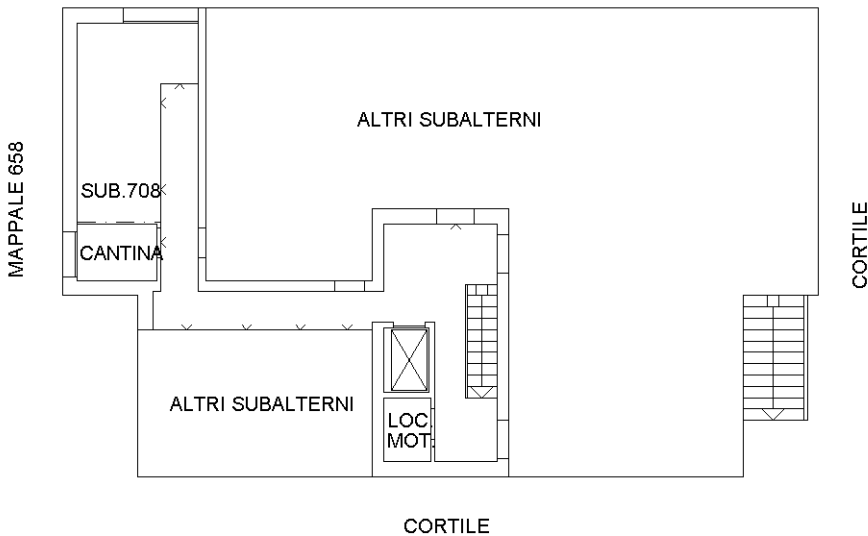

Ultima planimetria in atti