

# **TRIBUNALE ORDINARIO DI RAGUSA**

## *IMMOBILIARE*

---

**Esecuzione immobiliare n° 15/2023**

### **DOCUMENTAZIONE CATASTALE**

**Piena proprietà di un appartamento al secondo piano e di un posto auto al piano interrato facenti parte di un edificio plurifamiliare sito a Vittoria in via Bologna 259-263**

**Esperto**  
**Dott. Ing. Walter Ventura**

**Agenzia del Territorio  
CATASTO FABBRICATI  
Ufficio Provinciale di  
Ragusa**

Dichiarazione protocollo n. RG0235330 del 24/09/2010

Planimetria di u.i.u. in Comune di Vittoria

Via Bologna


civ. 261

Identificativi Catastali:


Sezione:  
Foglio: 219  
Particella: 1926  
Subalterno: 8

Compilata da:

Scheda n. 1      Scala 1:200

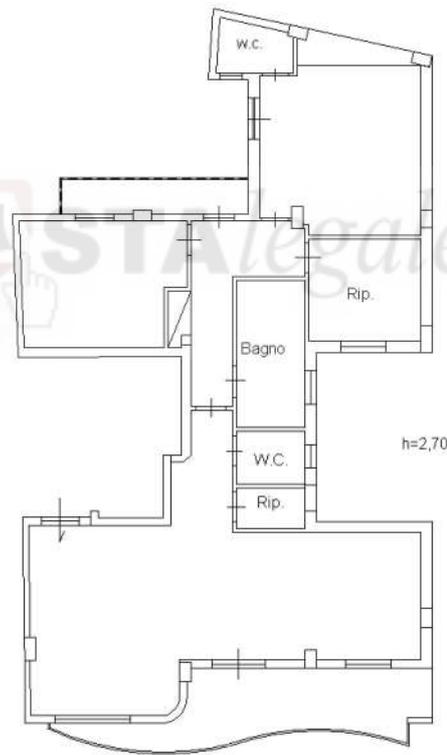

PIANO SECONDO

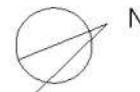

Ultima planimetria in atti

Data: 06/06/2023 - n. T182204 - Richiedente:

Totale schede: 1 - Formato di acquisizione: A4(210x297) - Formato stampa richiesto:

A4(210x297)

**Agenzia del Territorio  
CATASTO FABBRICATI  
Ufficio Provinciale di  
Ragusa**

Dichiarazione protocollo n. RG0235326 del 24/09/2010

Planimetria di u.i.u. in Comune di Vittoria

Via Bologna

civ. 259

Identificativi Catastali:

Sezione:

Foglio: 219

Particella: 1926

Subalterno: 4


Compilata da:

Scheda n. 1

Scala 1:200



h=2,50

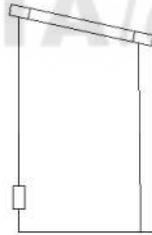

PIANO SCANTINATO



Ultima planimetria in atti

Data: 06/06/2023 - n. T182202 - Richiedente:

Totale schede: 1 - Formato di acquisizione: A4(210x297) - Formato stampa richiesto:


A4(210x297)

Agenzia del Territorio  
**CATASTO FABBRICATI**  
Ufficio Provinciale di  
Ragusa

<b>ELABORATO PLANIMETRICO</b>
Compilato da:


Comune di Vittoria	Protocollo n. RG0235331 del 24/09/2010
Sezione: Foglio: 219 Particella: 1926	Tipo Mappale n. del
Dimostrazione grafica dei subalterni	Scala 1 : 500

PIANO INTERRATO

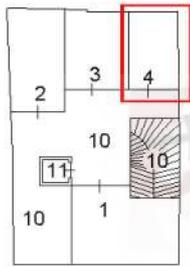


VIA BOLOGNA

PIANO TERRA

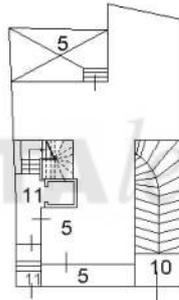


VIA BOLOGNA

PIANO PRIMO

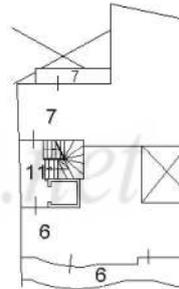


VIA BOLOGNA

PIANO SECONDO

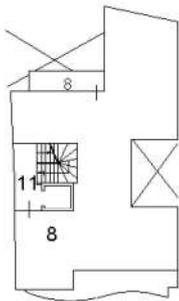

VIA BOLOGNA

PIANO TERZO

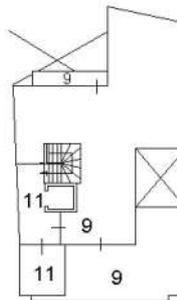

VIA BOLOGNA

Ultima planimetria in atti

## ACCERTAMENTO DELLA PROPRIETÀ IMMOBILIARE URBANA ELENCO DEI SUBALTERNI ASSEGNATI

Comune VITTORIA	Sezione	Foglio 219	Particella 1926	Tipo mappale	del:
--------------------	---------	---------------	--------------------	--------------	------

Sub	UBICAZIONE via/piazza	n.civ	Piani	Scala	Int	DESCRIZIONE
1	via bologna	259	S1			POSTO AUTO
2	via bologna	259	S1			POSTO AUTO
3	via bologna	259	S1			DEPOSITO
4	via bologna	259	S1			POSTO AUTO
5	via bologna	261	T		1	ABITAZIONE
6	via bologna	261	1		2	ABITAZIONE
7	via bologna	261	1	3		ABITAZIONE
8	via bologna	261	2	4		ABITAZIONE
9	via bologna	261	3		5	ABITAZIONE DI TIPO ECONOMICO
10	via bologna	259	S1			LOCCALE TECNICO E SPAZIO DI MANOVRA
11	via bologna	261	S1-1 - 2-3			ANDRONE E VANO SCALA

Visura telematica